
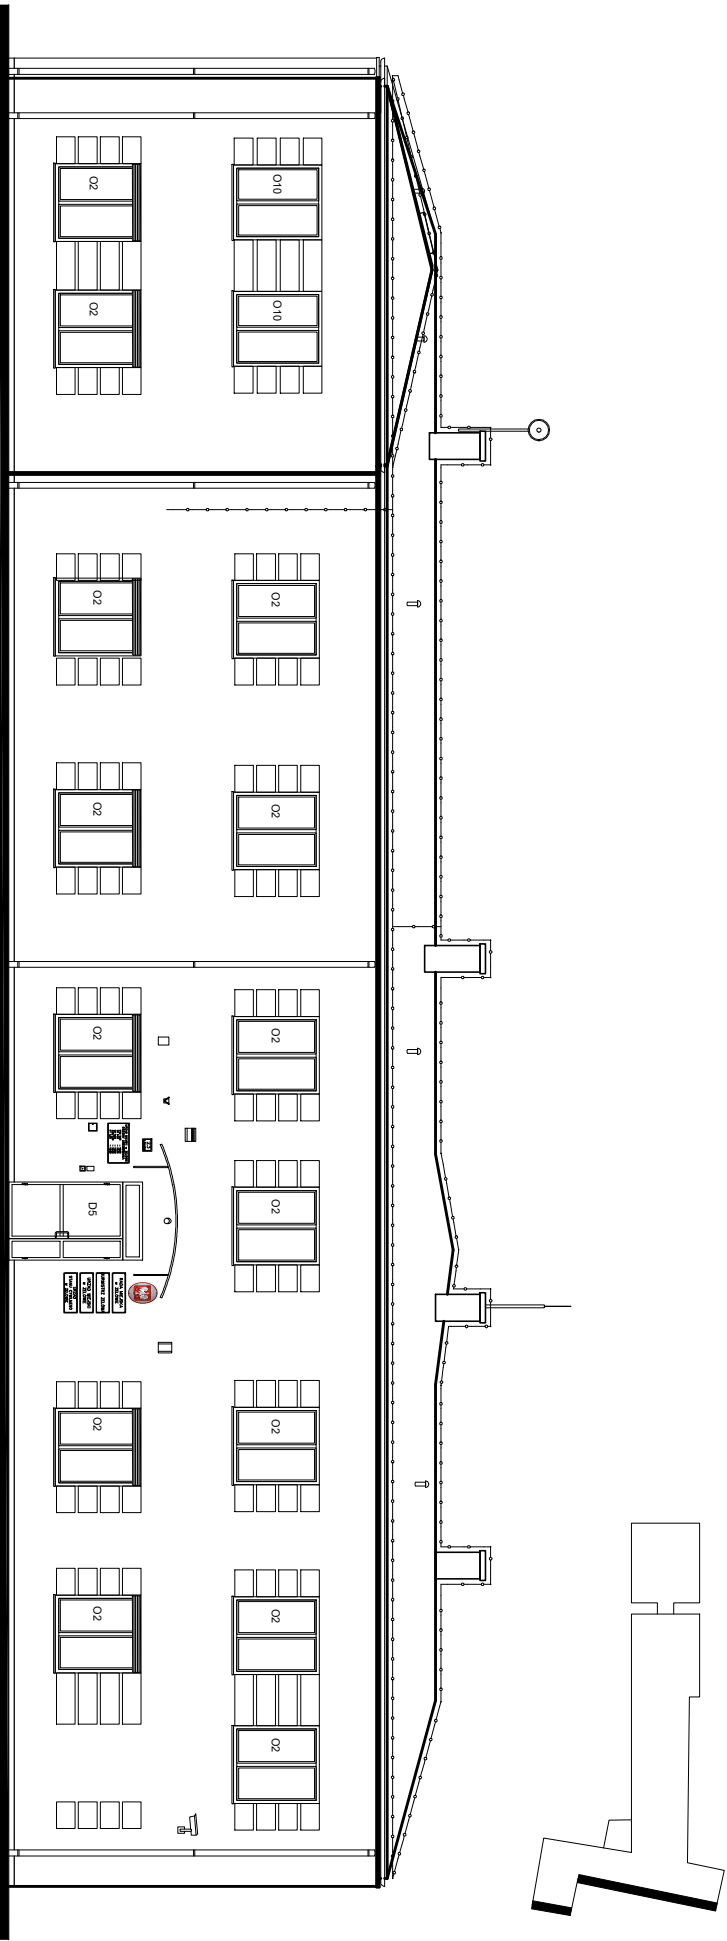


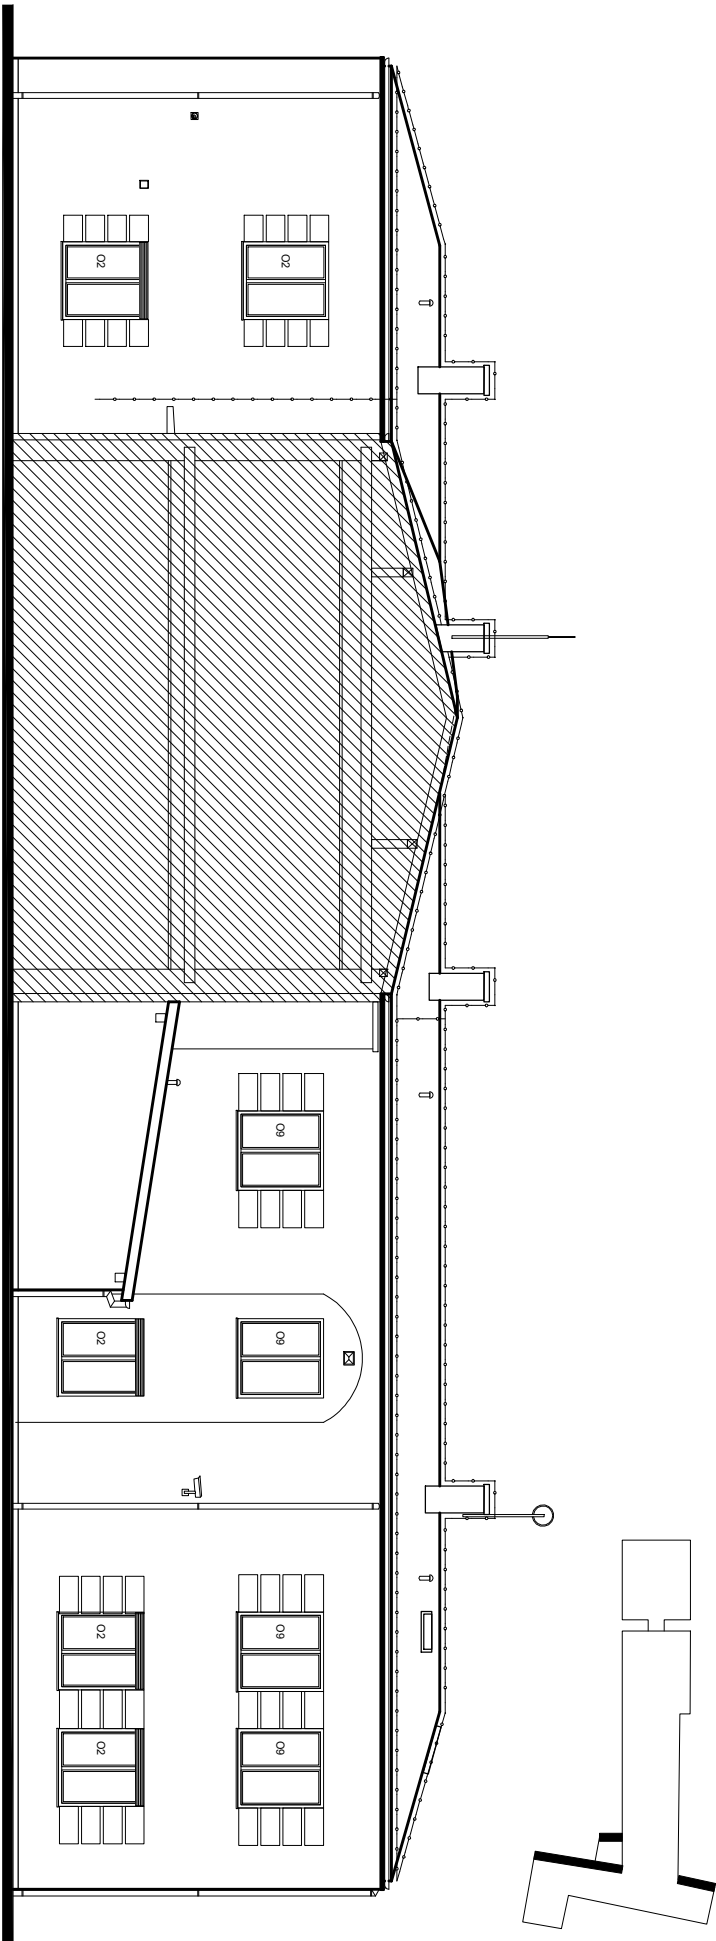

 PROJEKTOWANIE USŁUGI INWESTYCYJNE	
ul. Słoneczna 24, 97-420 Szczerców, tel. 663 221 900, www.imbud.com.pl	
INWESTYCJA	TERMOMODERNIZACJA BUDYNKU
URZĘDU MIEJSKIEGO	
ADRES	działka nr ewid. 167/28, obręb nr 4,
ADDRESS	gmina Żelów
INWESTOR	Gmina Żelów,
DEVELOPER	ul. Pułaskiego 8, 97-420 Szczerców
RYSUJĄCY	Elewacja północna i południowa -
DRAWING	inwentaryzacja
PROJECTANT	mgr inż. arch. Anna Malawko-Olefińnik
ARCHITECTURE	mgr. inż. Tomasz Kucharski
PROJECTANT	upr. nr 161.LOOK/K17
KONSTRUKCJE	upr. nr L0D/331/PBK/17
BRANŻA / INDUSTRY	SKALA / SCALE
ARCHITEKTURA	1:100
	DATA / DATE
	Lистопад 2024
	NR / No.
	IN/06