


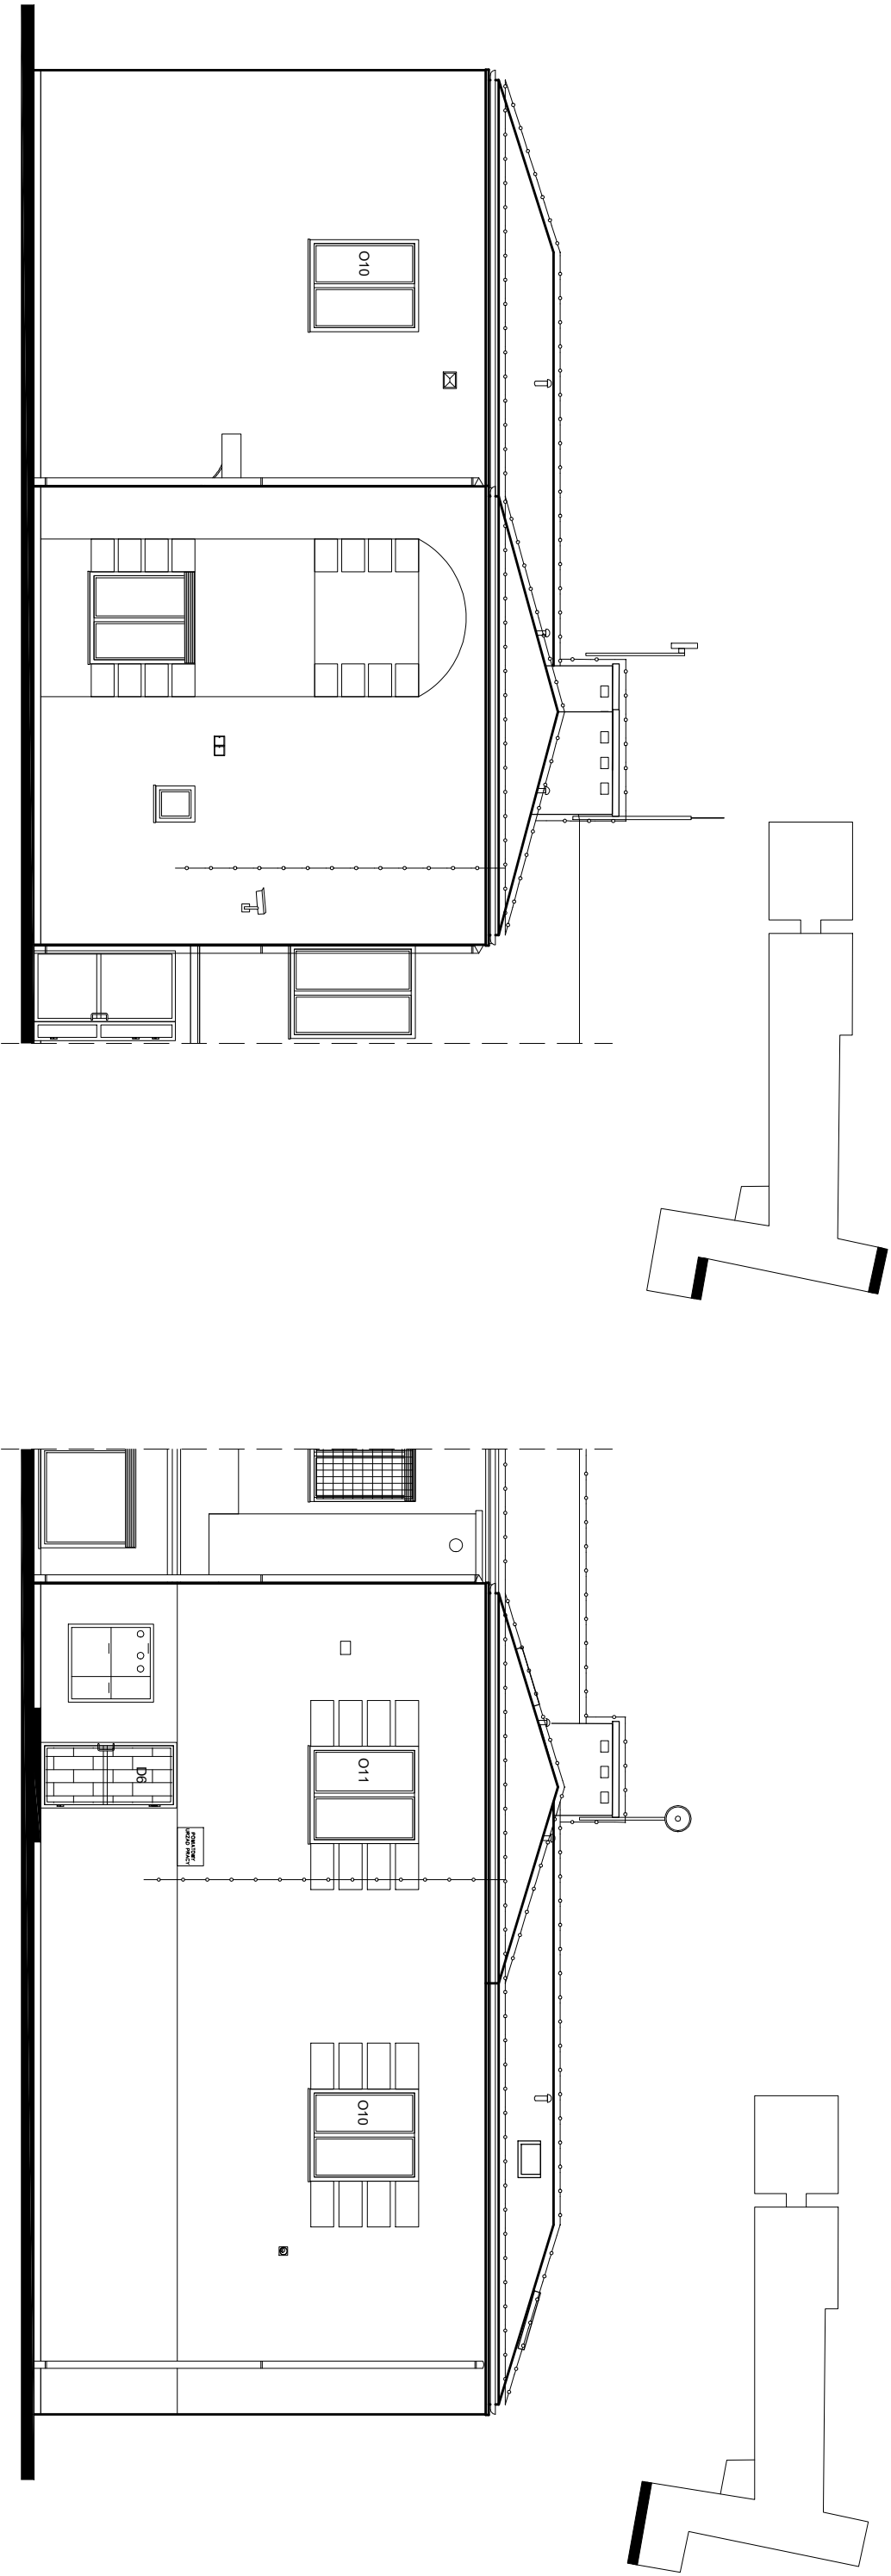

TM-BUD PROJEKTOWANIE USŁUGI INWESTYCYJNE ul. Słoneczna 24, 97-420 Szczerców, tel. 663 221 900, www.tmbud.com.pl			
INWESTYCJA PROJECT	TERMOMODERNIZACJA BUDYNKU URZĘDU MIEJSKIEGO		
ADRES ADDRESS	działka nr ewid. 167/28, obręb nr 4, gmina Żelów		
INWESTOR DEVELOPER	Gmina Żelów, ul. Pułaskiego 8, 97-420 Szczerców		
RYSUNEK DRAWING	Elewacja wschodnia i zachodnia - inventaryzacja		
PROJEKTANT ARCHITEKTURA	mgr inż. arch. Anna Malawko-Olejnik upr. nr 16/LOOKK/17		
PROJEKTANT KONSTRUKCJE	mgr. inż. Tomasz Kucharski upr. nr LOD/3331/PBKb/17		

BRANŻA / INDUSTRY ARCHITEKTURA	SKALA / SCALE 1:100	DATA / DATE Listopad 2024	NR / No. IN/07
-----------------------------------	------------------------	------------------------------	-------------------