


1. Demontaż całego zamruśu ociepleniem.
2. Demontaż orynnowania i elementów instalacji odgrzewowej.
3. Oczyszczenie i przypożeranie powierzchni elewacji do prac termomodulacyjnych.
4. Montaż dodatkowego ocieplenia - styropian EPS 100 $\lambda=0,03$ W/mK gr. 8cm i wykończenie wykładnią siklonową.
5. Montaż orynnowania.
6. Montaż elementów instalacji odgrzewowej. Zaleca się montaż ukryty w warstwie izolacji termicznej.
7. Montaż wyposazenia elewacji.

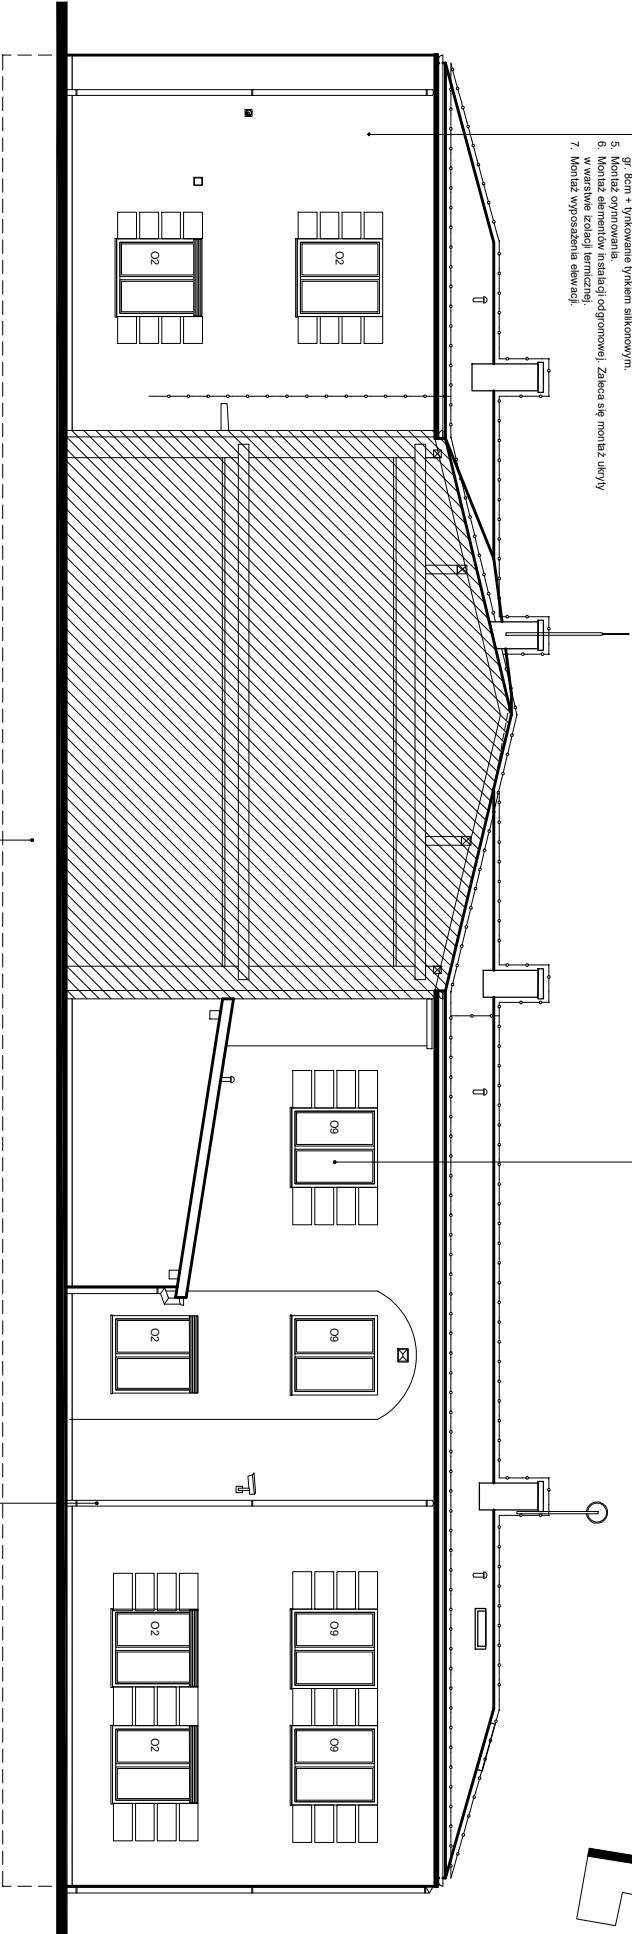


- DOTYCZY CAŁEGO ZAKRESU**
1. Wymiana w całkowitej szkieletnej okiennej wraz z podoklenikami i otworką osiowy.
 - Okna parteru należy wyposażyć w roley zewnętrzne antywłamaniowe.
 - Wymiana w całkowitej szkieletnej drzwiowej wraz z otworką osiowy.

Orynowanie w całości przeznaczone do wymiany

- [illegible]

1. Demontaż wyposazzenia elewacji Kolidującego z nowoprogowymi ociepleniami.
2. Demontaż orynnowania i elementów niasłagi odgrzewowej.
3. Oczyszczenie i przegrodzenie powierzchni elewacji do prac termomodulacyjnych.
4. Montaż dodatkowego ocieplenia - styropian EPS 100 $\lambda=0,03$ W/mK gr. 8cm i wykończenie w płaskim sikonowym.
5. Montaż orynnowania.
6. Montaż elementów niasłagi odgrzewowej. Zaleca się  z uchył w wersję z szafką termiczną.
7. Montaż wyposazzenia elewacji.

1. Wymiana w całości słoinki i okiennej wraź z podoklenikami i obróbką ościeży.
2. Wymiana w całości słoinki i drzwiowej wraź z obróbką ościeży.

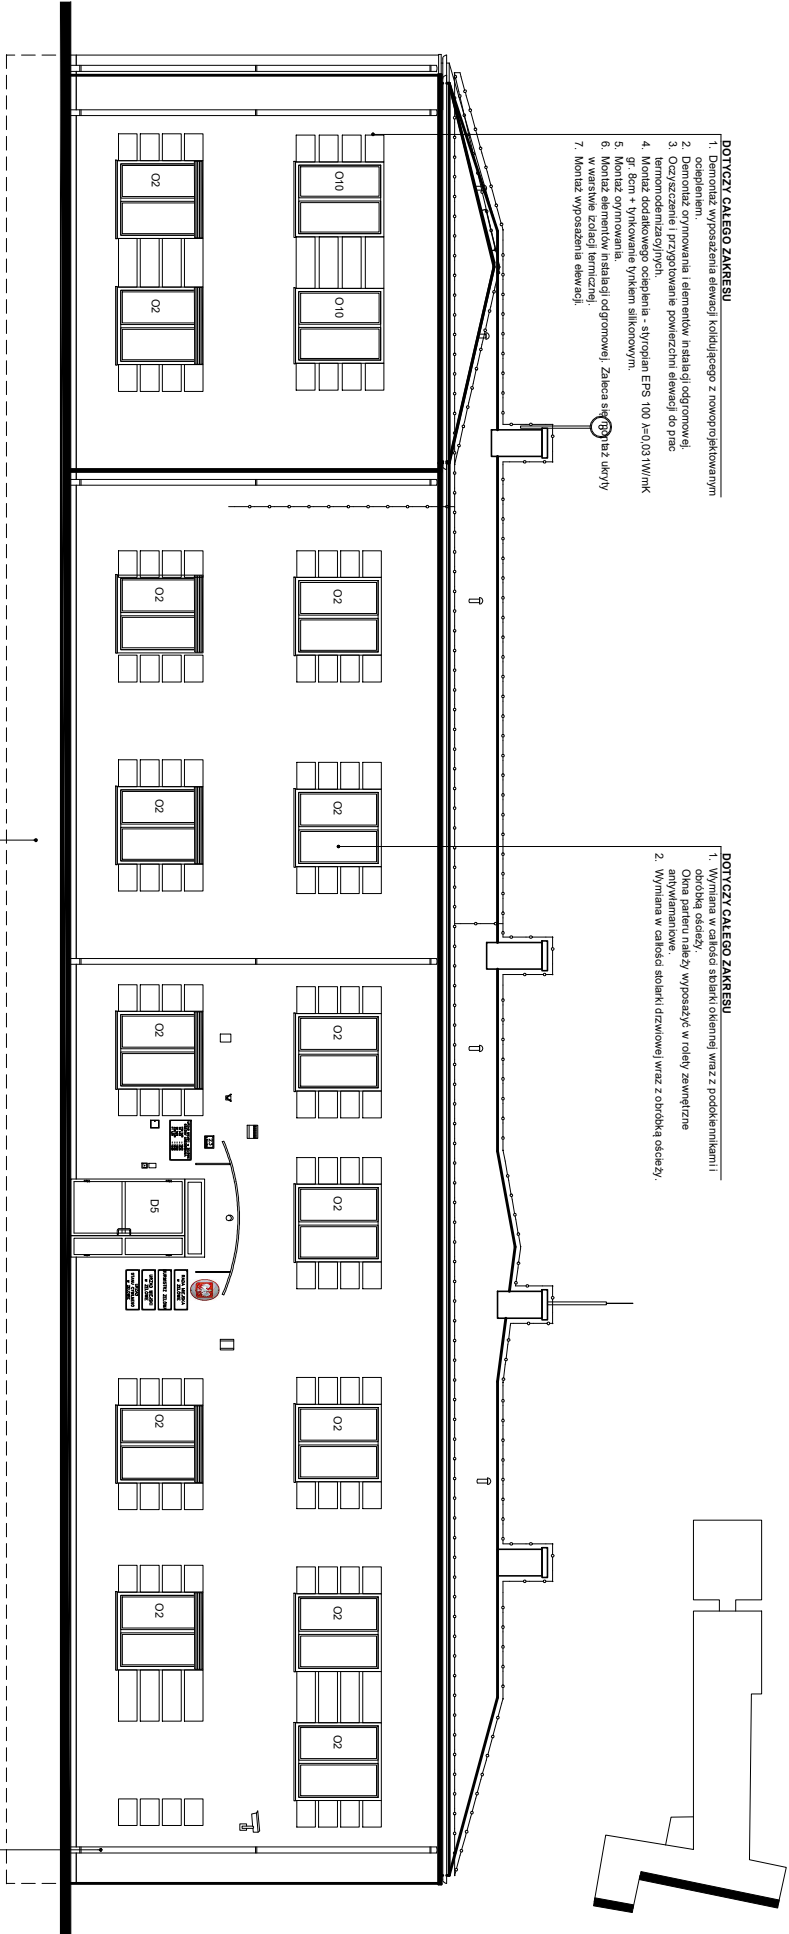

- [illegible]

 TM-BUD PROJEKTOWANIE USŁUGI INWESTYCYJNE	
ul. Słoneczna 24, 97-420 Szczerców, tel. 663 221 900, www.tmbud.com.pl	
INWESTYJCJA	TERMOMODERNIZACJA BUDYNKU URZĘDU MIEJSKIEGO
ADRES	dzielnica nr ewid. 167/28, obręb nr 4, gmina Żelów
INWESTOR	Gmina Żelów,
DEVELOPER	ul. Pułaskiego 8, 97-420 Szczerców
RYSUJĄCY	Elewacja północna i południowa - zakres prac
DRAWINGS	
PROJEKTANT	mgr inż. arch. Anna Malawko-Olepnik
ARCHITECTURA	mgr. inż. Tomasz Kucharski
KONSTRUKCJE	upr. nr LOD/3331/PBKb/17
BRANŻA /INDUSTRY	SKALA /SCALE
ARCHITEKTURA	1:100
	DATA / DATE
	Listopad 2024
	NR. /No.
	P/04