
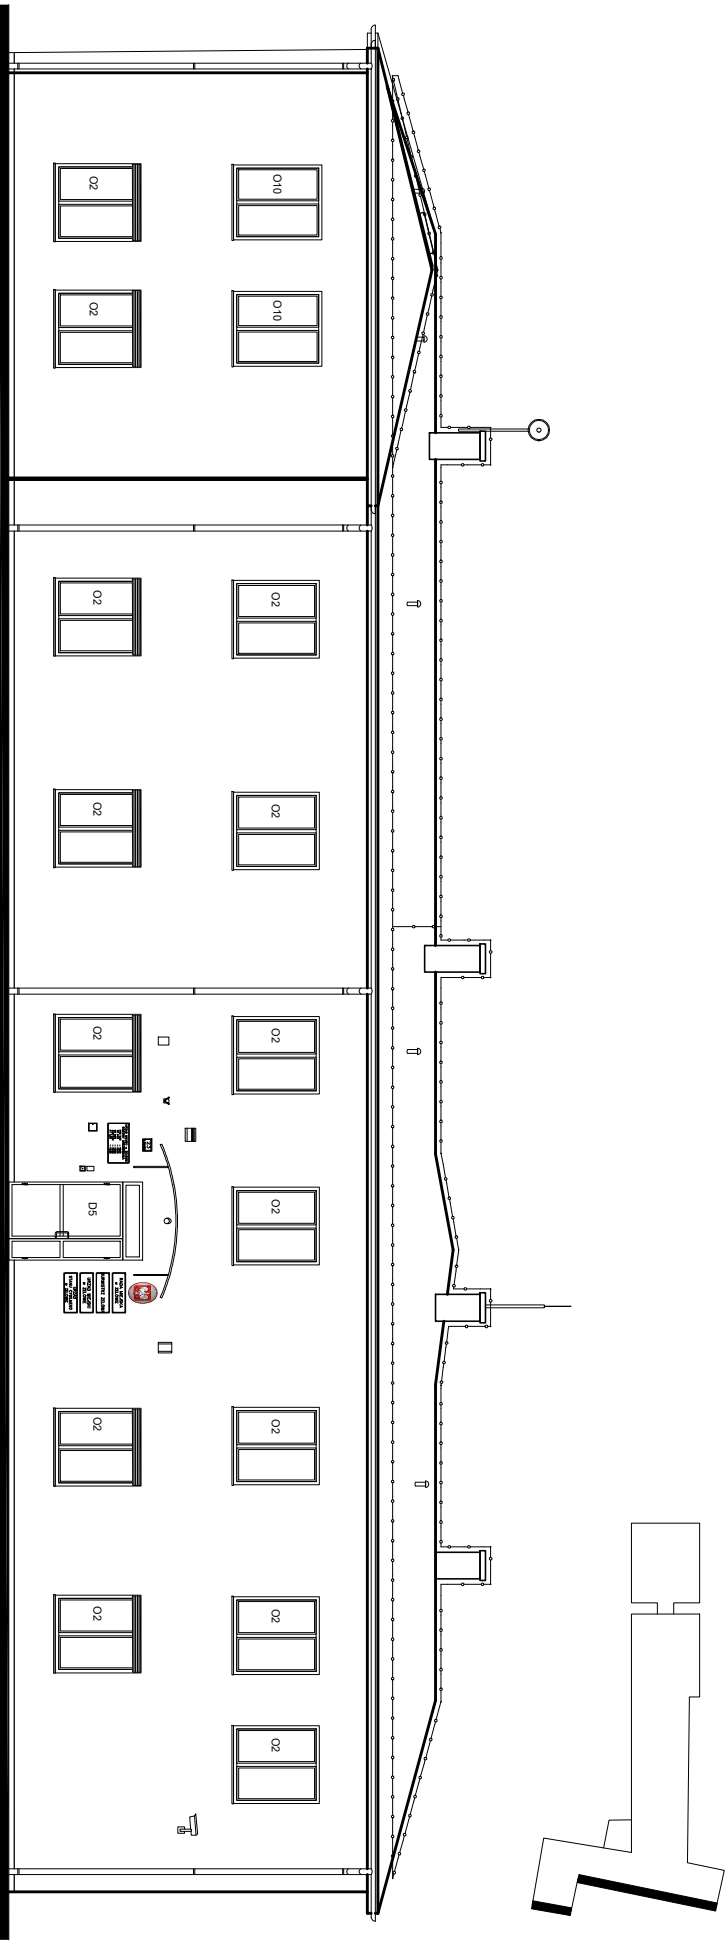


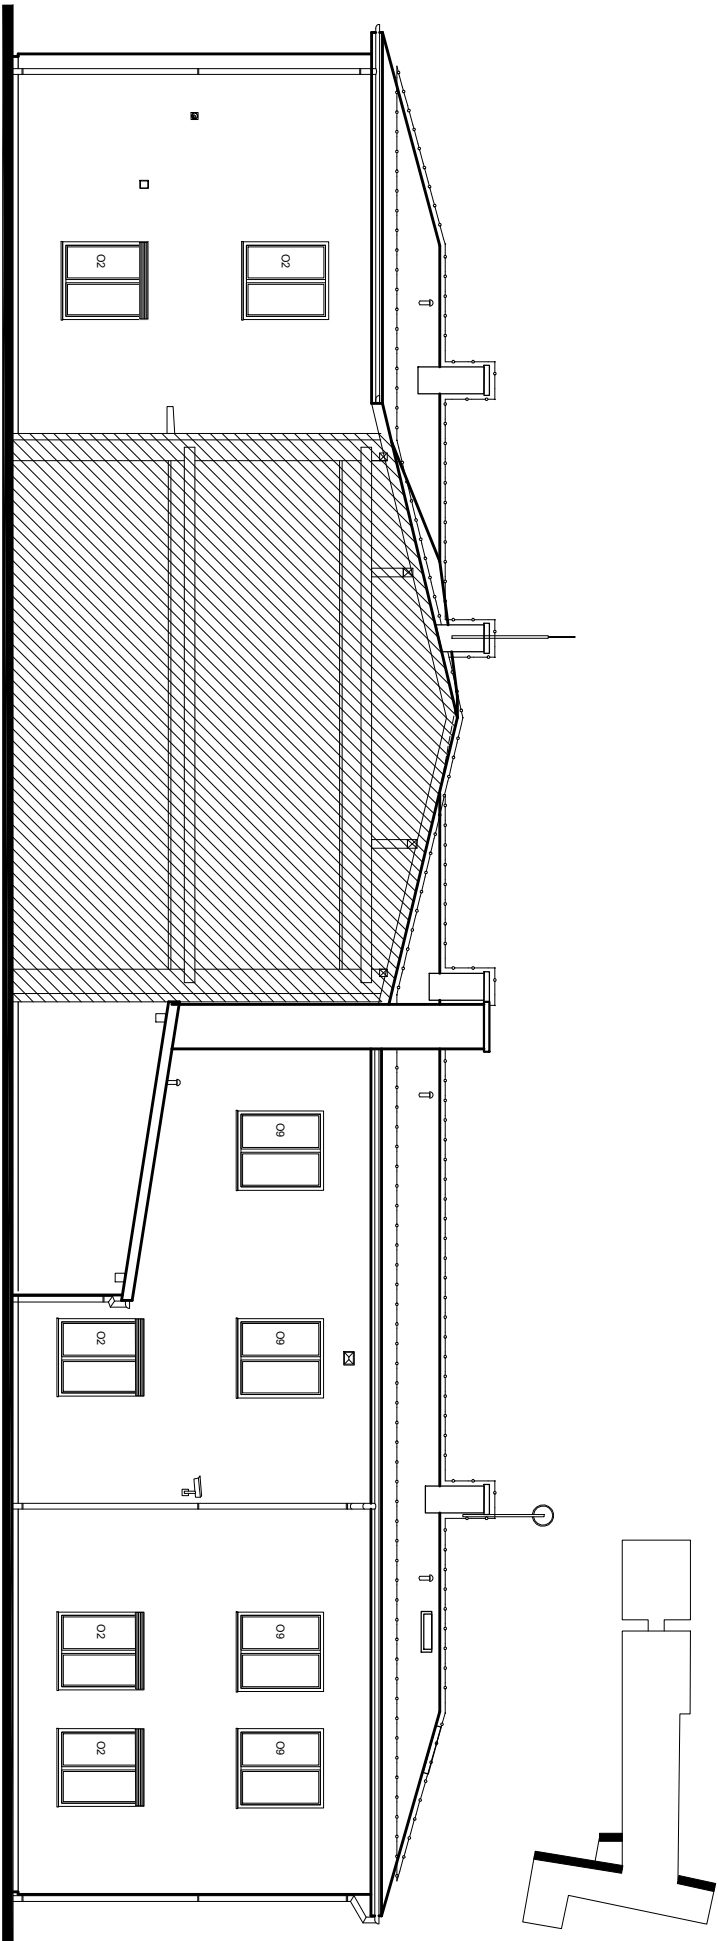

TM-BUD PROJEKTOWANIE USŁUGI INWESTYCYJNE			
ul. Słoneczna 24, 97-420 Szczerców, tel. 663 221 900, www.imbud.com.pl			
INWESTYCJA	TERMOMODERNIZACJA BUDYNKU		
PROJEKT	URZĘDU MIEJSKIEGO		
ADRES		działka nr ewid. 167/28, obręb nr 4,	
ADDRESS		gmina Żelów	
INWESTOR		Gmina Żelów,	
DEVELOPER		ul. Pułaskiego 8, 97-420 Szczerców	
RYSUJĄCY		Elewacja północna i południowa -	
DRAWING		stan projektowany	
PROJEKTANT		mgr inż. arch. Anna Malawko-Olejnik	
ARCHITECTURA		upr. nr 161.LOOK/17	
PROJEKTANT		mgr inż. Tomasz Kucharski	
KONSTRUKCJE		upr. nr L0D/331/PBK/17	
BRANŻA /INDUSTRY	SKALA /SCALE	DATA / DATE	NR / No.
ARCHITEKTURA	1:100	Lisopad 2024	P/10