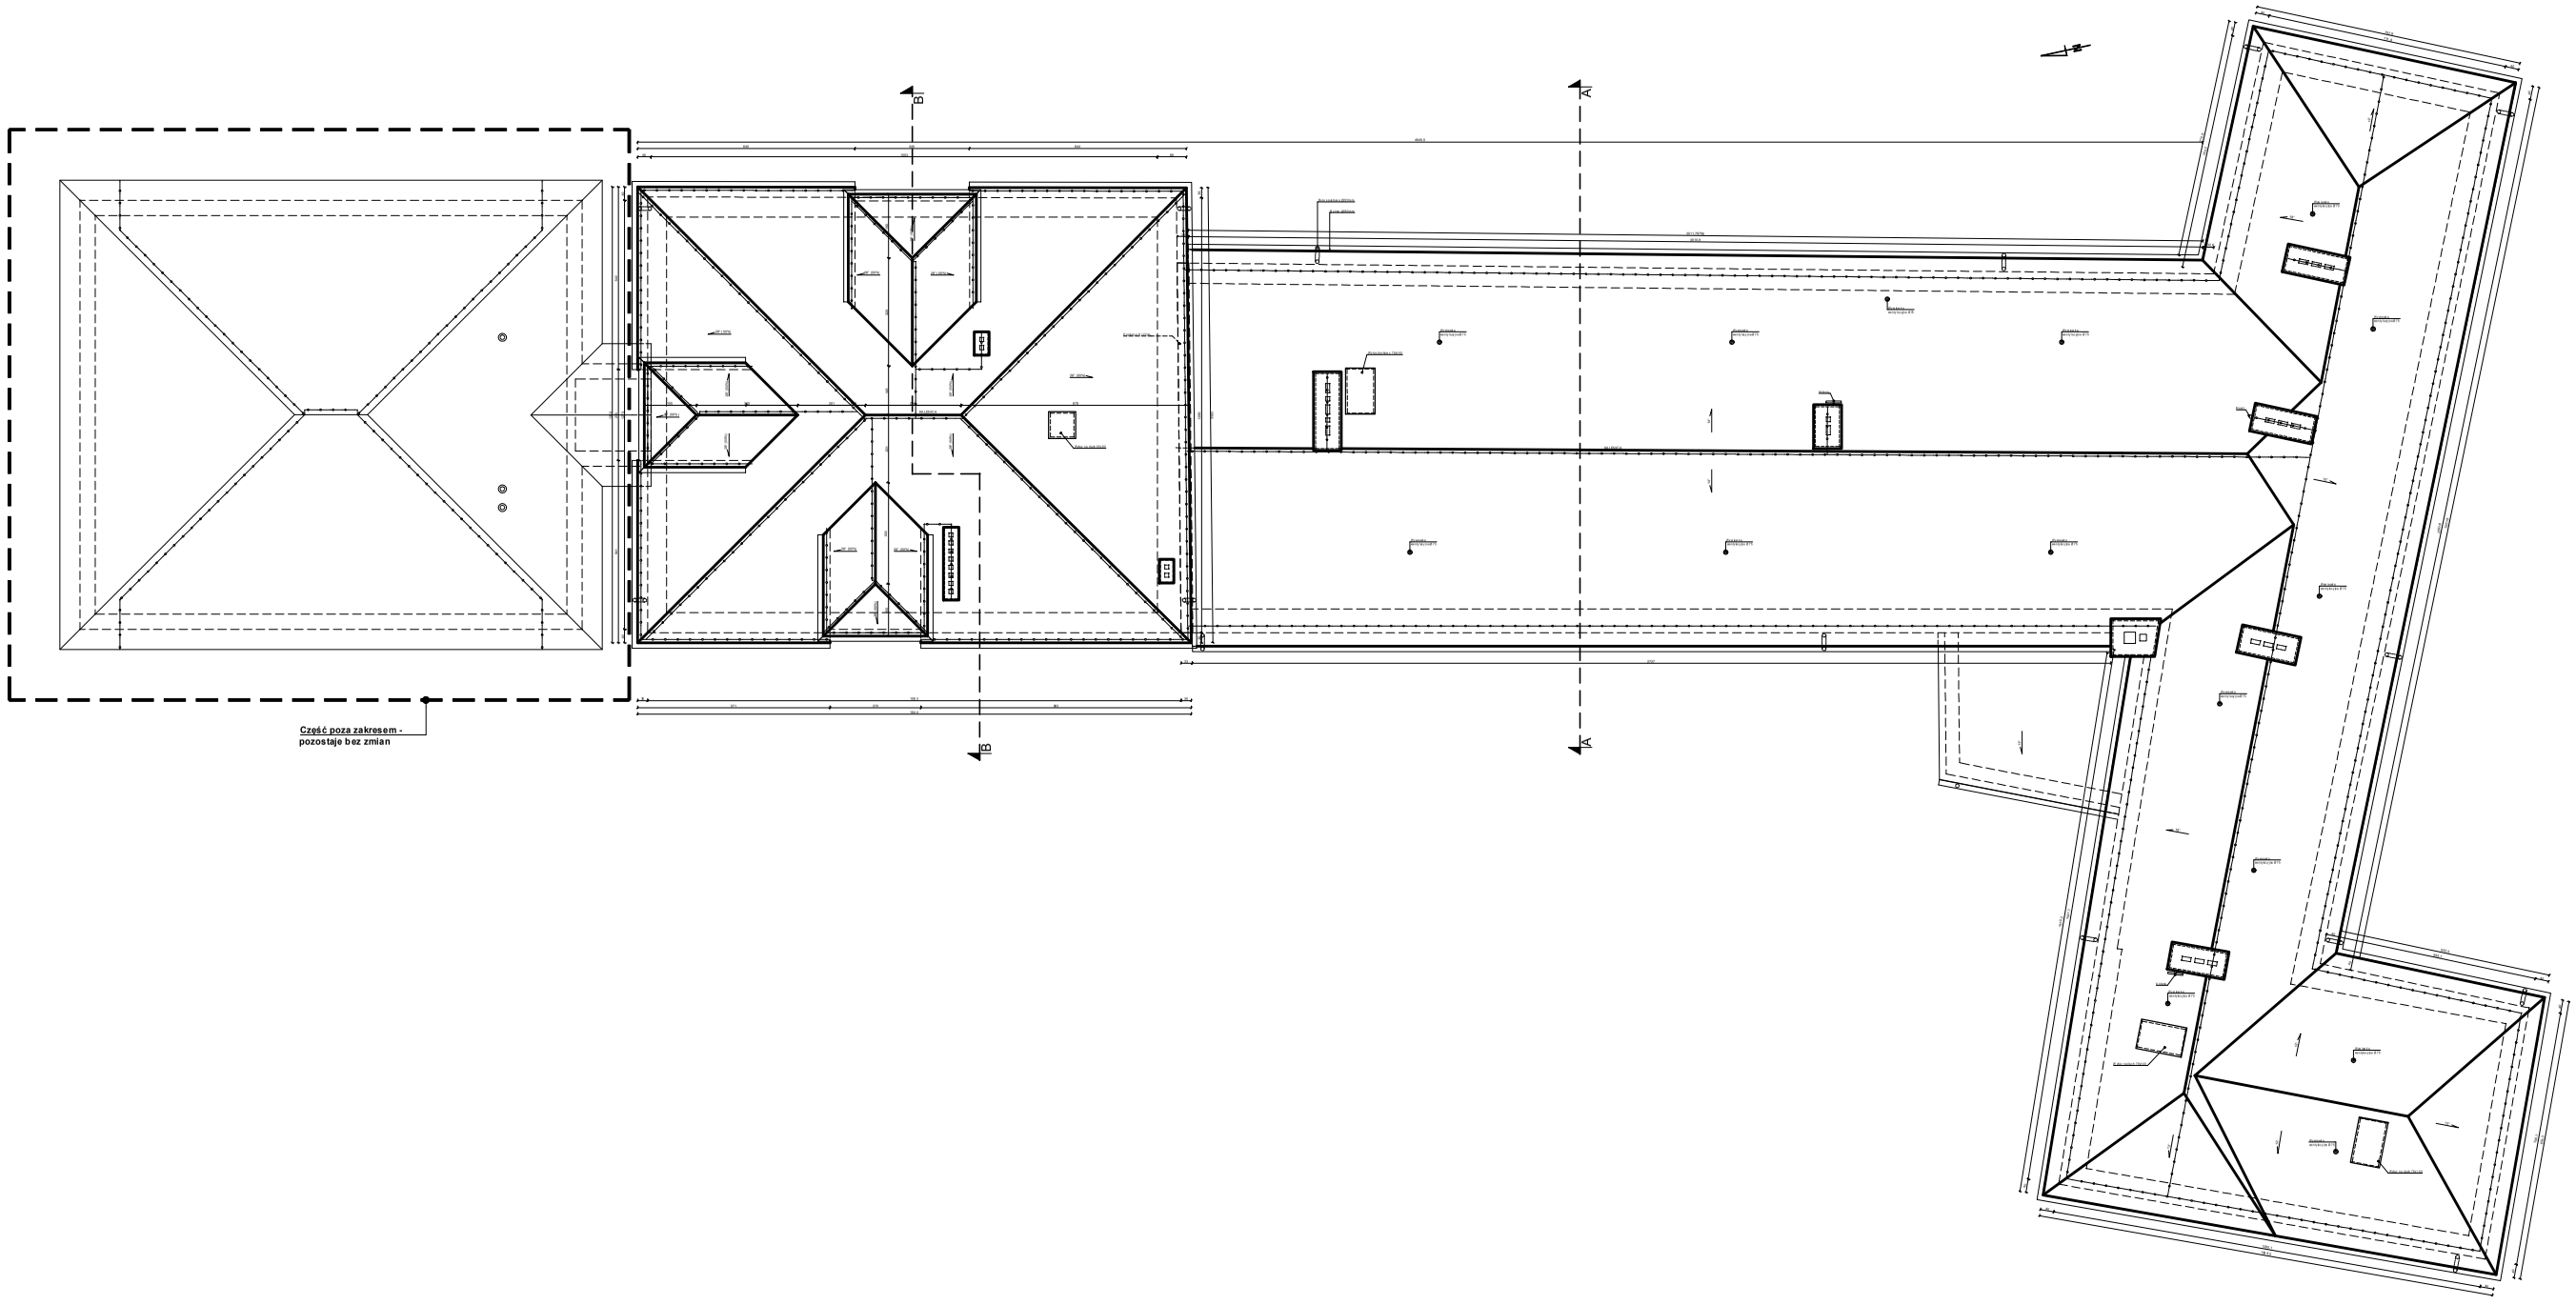

PARAMETRY DACHU

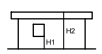

TM-BUD PROJEKTOWANIE USŁUGI INWESTYCYJNE
ul. Tadeusza Kościuszki 4, 64-510 Wronki, tel. 606 246 244

OBIEKT/TEMAT PROJEKTU	TERMOMODERNIZACJA BUDYNKU URZĘDU MIEJSKIEGO
ADRES INWESTYCJI	działka nr ewid. 127/28, obręb nr 4, Jelenia Górka
INWESTOR (NAZWA I ADRES)	Gmina Żaliny, ul. P. Mackiego 5, 87-410 Żaliny
RYSUNEK (TYTUŁ PROJ.)	**Rzut dachu - stan projektowany**
PROJEKTANT (TYP, NR UPRAWNIEŃ, PODPIS I PIECZĘĆ)	mgr inż. arch. Anna Nowakowska-Kowalczyk, nr uprawnień 1/A/2000
PROJEKTANT (TYP, NR UPRAWNIEŃ, PODPIS I PIECZĘĆ)	mgr inż. Tomasz Kotlarz, nr uprawnień 1/A/2000

BRANŻA	ARCHITEKTURA	SKALA	1:50	DATA	wrzesień 2026
NR	P/13				