


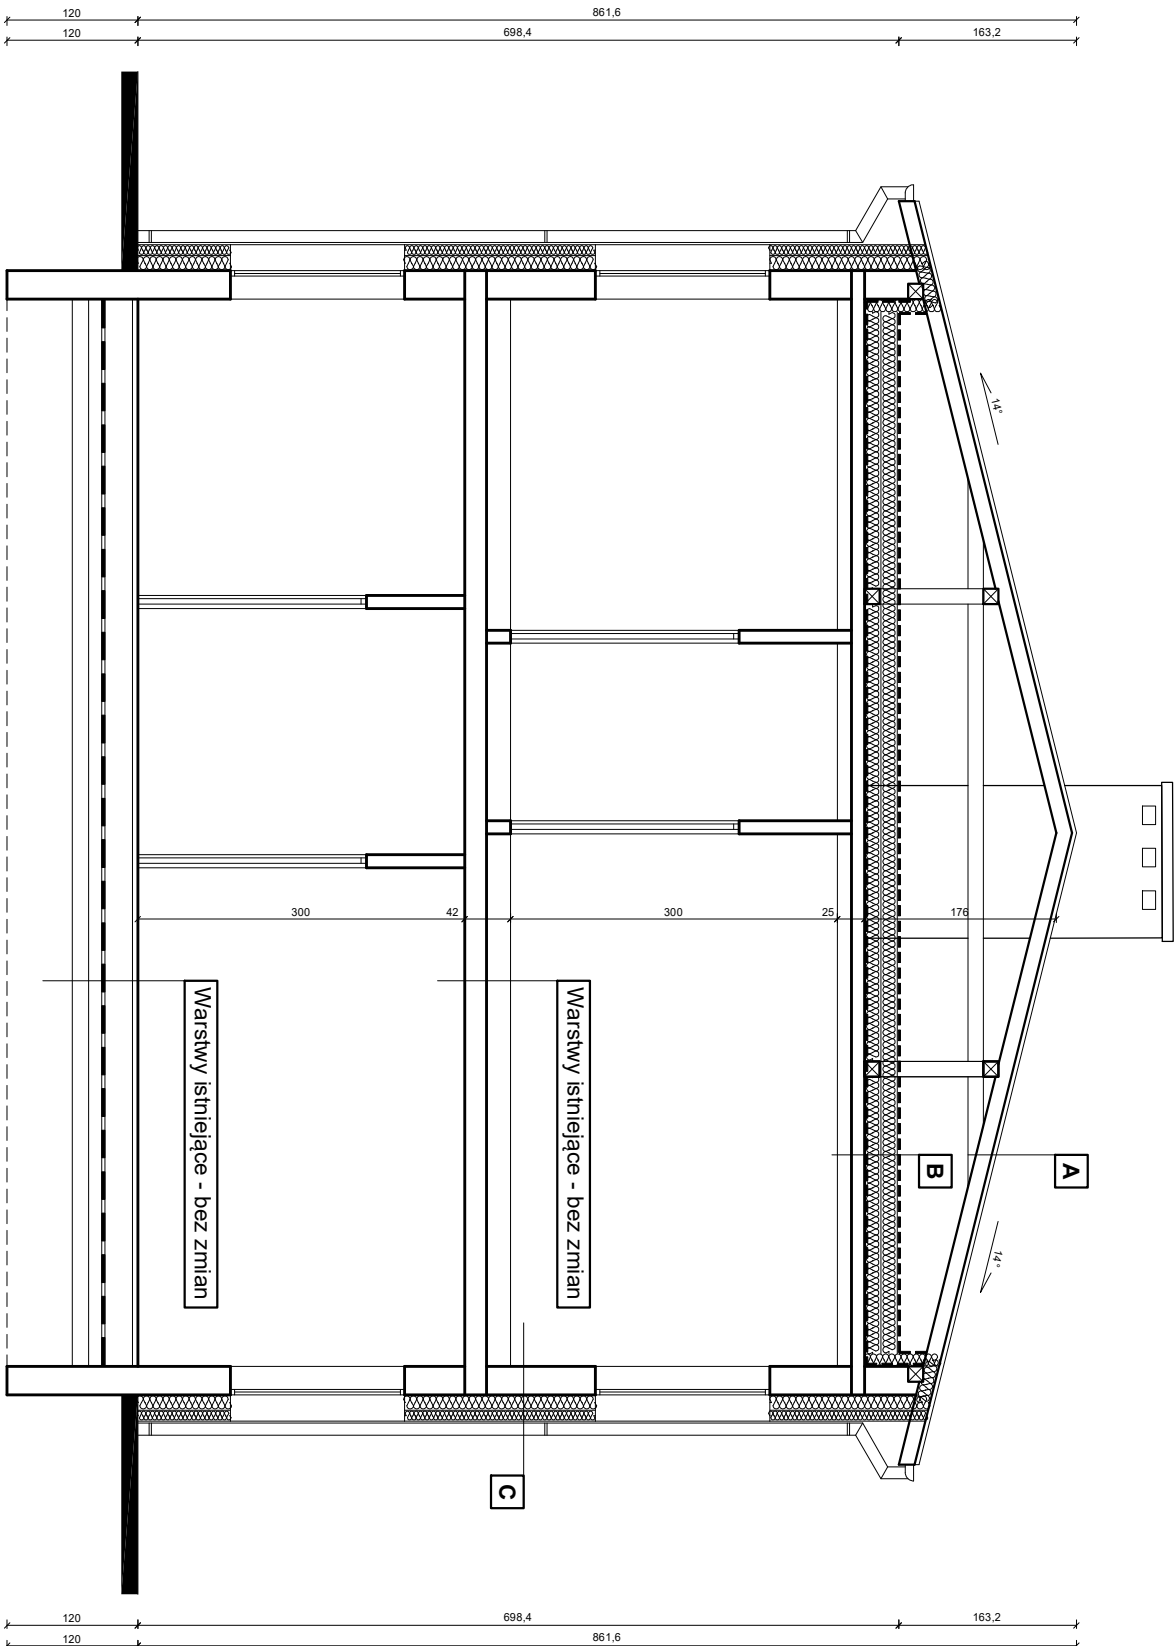

A
Nowoprojektowane pokrycie dachu z papy wierzchniego krycia.
Nowoprojektowane pokrycie dachu z papy podkładowej
Płyta OSB wodoszczelnych gr. 22mm.
Konstrukcja dachu istniejąca

B
Folia parozizolacyjna
Wełna mineralna gr. 30cm ($\lambda=0,033$ [W/mK])
Wysoko przepuszczalna membrana
Strop istniejący

C
Ściana istniejąca
Zaprawa klejąca do przyklejania płyt styropianowych EPS na istniejące płyty styropianowe
Płyty styropianowe EPS $\lambda=0,033$ W/mK. Grubość finalna 20cm.
Zaprawa klejąca zbrojona siatką z włókna szklanego
Podkład tynkarski
Wyprawa tynkarska

TM-BUD PROJEKTOWANIE USŁUGI INWESTYCYJNE			
ul. Słoneczna 24, 97-420 Szczerców, tel. 663 221 900, www.tmbud.com.pl			
INWESTYCJA PROJECT	TERMOMODERNIZACJA BUDYNKU URZĘDU MIEJSKIEGO		
ADRES ADDRESS	działka nr ewid. 167/28, obręb nr 4, gmina Żelów		
INWESTOR DEVELOPER	Gmina Żelów, ul. Pułaskiego 8, 97-420 Szczerców		
RYSUNEK DRAWING	Przekrój A-A - stan projektowany		
PROJEKTANT ARCHITECTURA	mgr inż. arch. Anna Malawko-Olepnik upr. nr 16/LOOK/17		
PROJEKTANT KONSTRUKCJE	mgr. inż. Tomasz Kucharski upr. nr LOD/3331/PBKb/17		
BRANŻA / INDUSTRY	SKALA / SCALE	DATA / DATE	NR / No.
ARCHITEKTURA	1:50	Listopad 2024	P/14