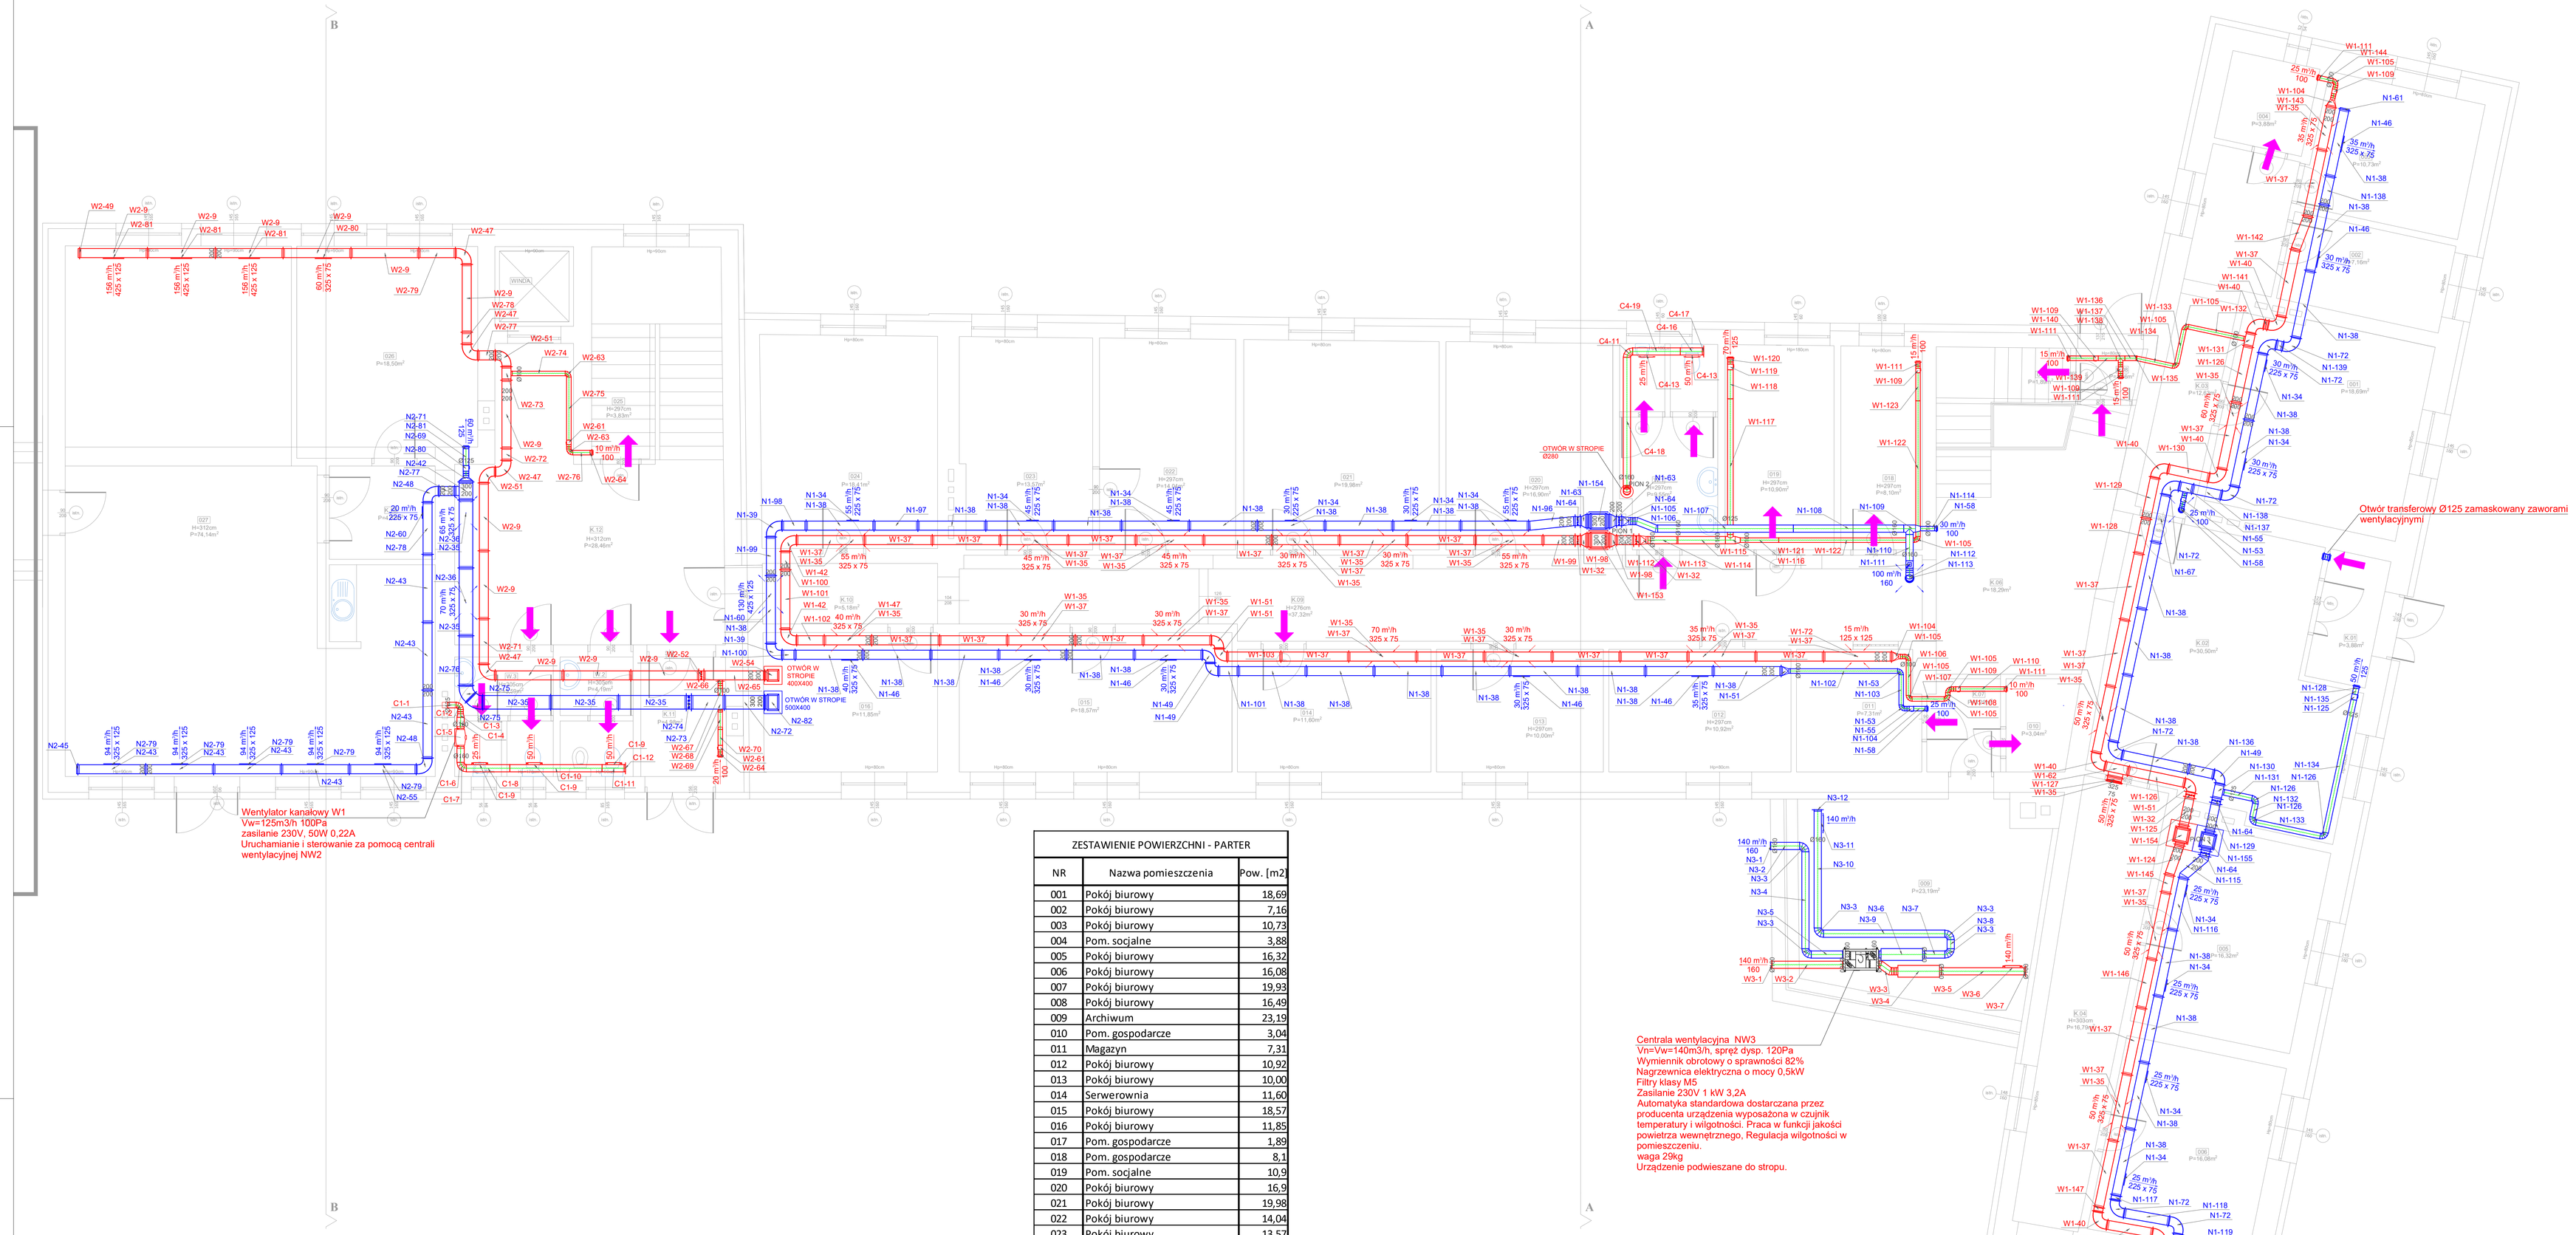

ZESTAWIENIE POWIERZCHNI - PARTER		
NR	Nazwa pomieszczenia	Pow. [m2]
001	Pokój biurowy	18,69
002	Pokój biurowy	7,16
003	Pokój biurowy	10,73
004	Pom. socjalne	3,88
005	Pokój biurowy	16,32
006	Pokój biurowy	16,08
007	Pokój biurowy	19,93
008	Pokój biurowy	16,49
009	Archiwum	23,19
010	Pom. gospodarcze	3,04
011	Magazyn	7,31
012	Pokój biurowy	10,92
013	Pokój biurowy	10,00
014	Serwerownia	11,60
015	Pokój biurowy	18,57
016	Pokój biurowy	11,85
017	Pom. gospodarcze	1,89
018	Pom. gospodarcze	8,1
019	Pom. socjalne	10,9
020	Pokój biurowy	16,9
021	Pokój biurowy	19,98
022	Pokój biurowy	14,04
023	Pokój biurowy	13,57
024	Pokój biurowy	18,41
025	Pom. gospodarcze	3,83
026	Pokój biurowy	18,5
027	Sala ślubów	74,14
K.1	Komunikacja	3,88
K.2	Komunikacja	30,5
K.3	Komunikacja	12,63
K.4	Komunikacja	16,79
K.5	Komunikacja	33,95
K.6	Komunikacja	18,29
K.7	Komunikacja	3,29
K.8	Komunikacja	1,66
K.9	Komunikacja	37,32
K.10	Komunikacja	5,18
K.11	Komunikacja	4,98
K.12	Komunikacja	28,46
K.13	Komunikacja	4,82
W.1	Łazienka	9,55
W.2	Łazienka	4,19
W.3	Łazienka	5,59
	razem:	627,10

KURSZAT ZEWNĘTRZNY PROSTOKĄTNY

KANAŁY WENTYLACJI (NE STALOWE)

PRZEWODY FRZENCHE PRZEOLEWANE MIEDZIANE

INSTALACJA CZERPNIOWEJ/WNA BAPOR-ALFA-FLEX

A KWENTATAT NAWIEWNY

A KWENTATAT WYWIEWNY

TRANSFER POWIETRZA - kratka w drzwach/kicane 325x125

KRATKA NAWIEWNA I WYCIĄGOWA

PRZEPUSTNICA WIELOPŁASZCZYZNOWA PROSTOKĄTNA

Uwagi:

1. Kanały w przestrzeni ogrzewanej izolować wełną mineralną grubości 40mm jednostronnie folią/folią zbrojoną folią aluminiową, kanały prowadzone w przestrzeni nieogrzewanej izolować wełną mineralną o grubości 80mm jednostronnie folią/folią zbrojoną folią aluminiową oraz opis i prowadzić w pod ekranem oraz zabudowie g-k.
2. Wykonać instalację zasilania elektrycznego central wentylacyjnych oraz sterowania z pomieszczenia obsługi.
4. Na przejściach przez ściany budynku zwarcie; uwaga na elementy konstrukcyjne budynku, w przypadku kolizji, omiąć odsadzkami.
5. Montaż kanałów wentylacyjnych wnosząc systemowe zawieszenia wg/zwyjcu producenta
6. Całość montażu z wyjątkiem części wykonanej na strychu obudować kanały g-k.
7. Przewidzieć z wyprzedzeniem sposób transportu central wentylacyjnych na strych. Zakoa ep umieszczenie central we wskazanych lokalizacjach przed podczasem nowego dachu.
8. Sterowniki urządzeń montować w miejscu wskazanym przez inwestora.
9. Po montażu przeprowadzić szczelność/ciasność kanałów zwartych/ciasnej kanały przewodzenia kanałów i wykonać nacisyjne domiary

TM-BUD PROJEKTOWANIE USŁUGI INWESTYCYJNE
ul. Słoneczna 24, 97-420 Szczerców, tel. 663 221 900, www.tmbud.com.pl

INWESTYCJA / PROJECT	TERMOMODERNIZACJA BUDYNKU URZĘDU MIEJSKIEGO W ZELOWIE - PROJEKT WENTYLACJI MECHANICZNEJ
ADRES / ADDRESS	działka nr ewid. 187/27, 187/28, obręb nr 4, miasto Zelów
INWESTOR / DEVELOPER	Gmina Zelów, ul. Żeromskiego 23, 97-425 Zelów
RYSUNEK / DRAWING	Rzut parteru - instalacja wentylacji mechanicznej
PROJEKTANT / SPE. SANITARNA	mgr inż. Kamil Woszczyk upr. nr LOD/3907/PWBS/19
FAZA	PROJEKT TECHNICZNO-WYKONAWCZY
BRANŻA / INDUSTRY: SANITARNA	SKALA / SCALE: 1:50 · DATA / DATE: Listopad 2024 · NR / No.: S/1