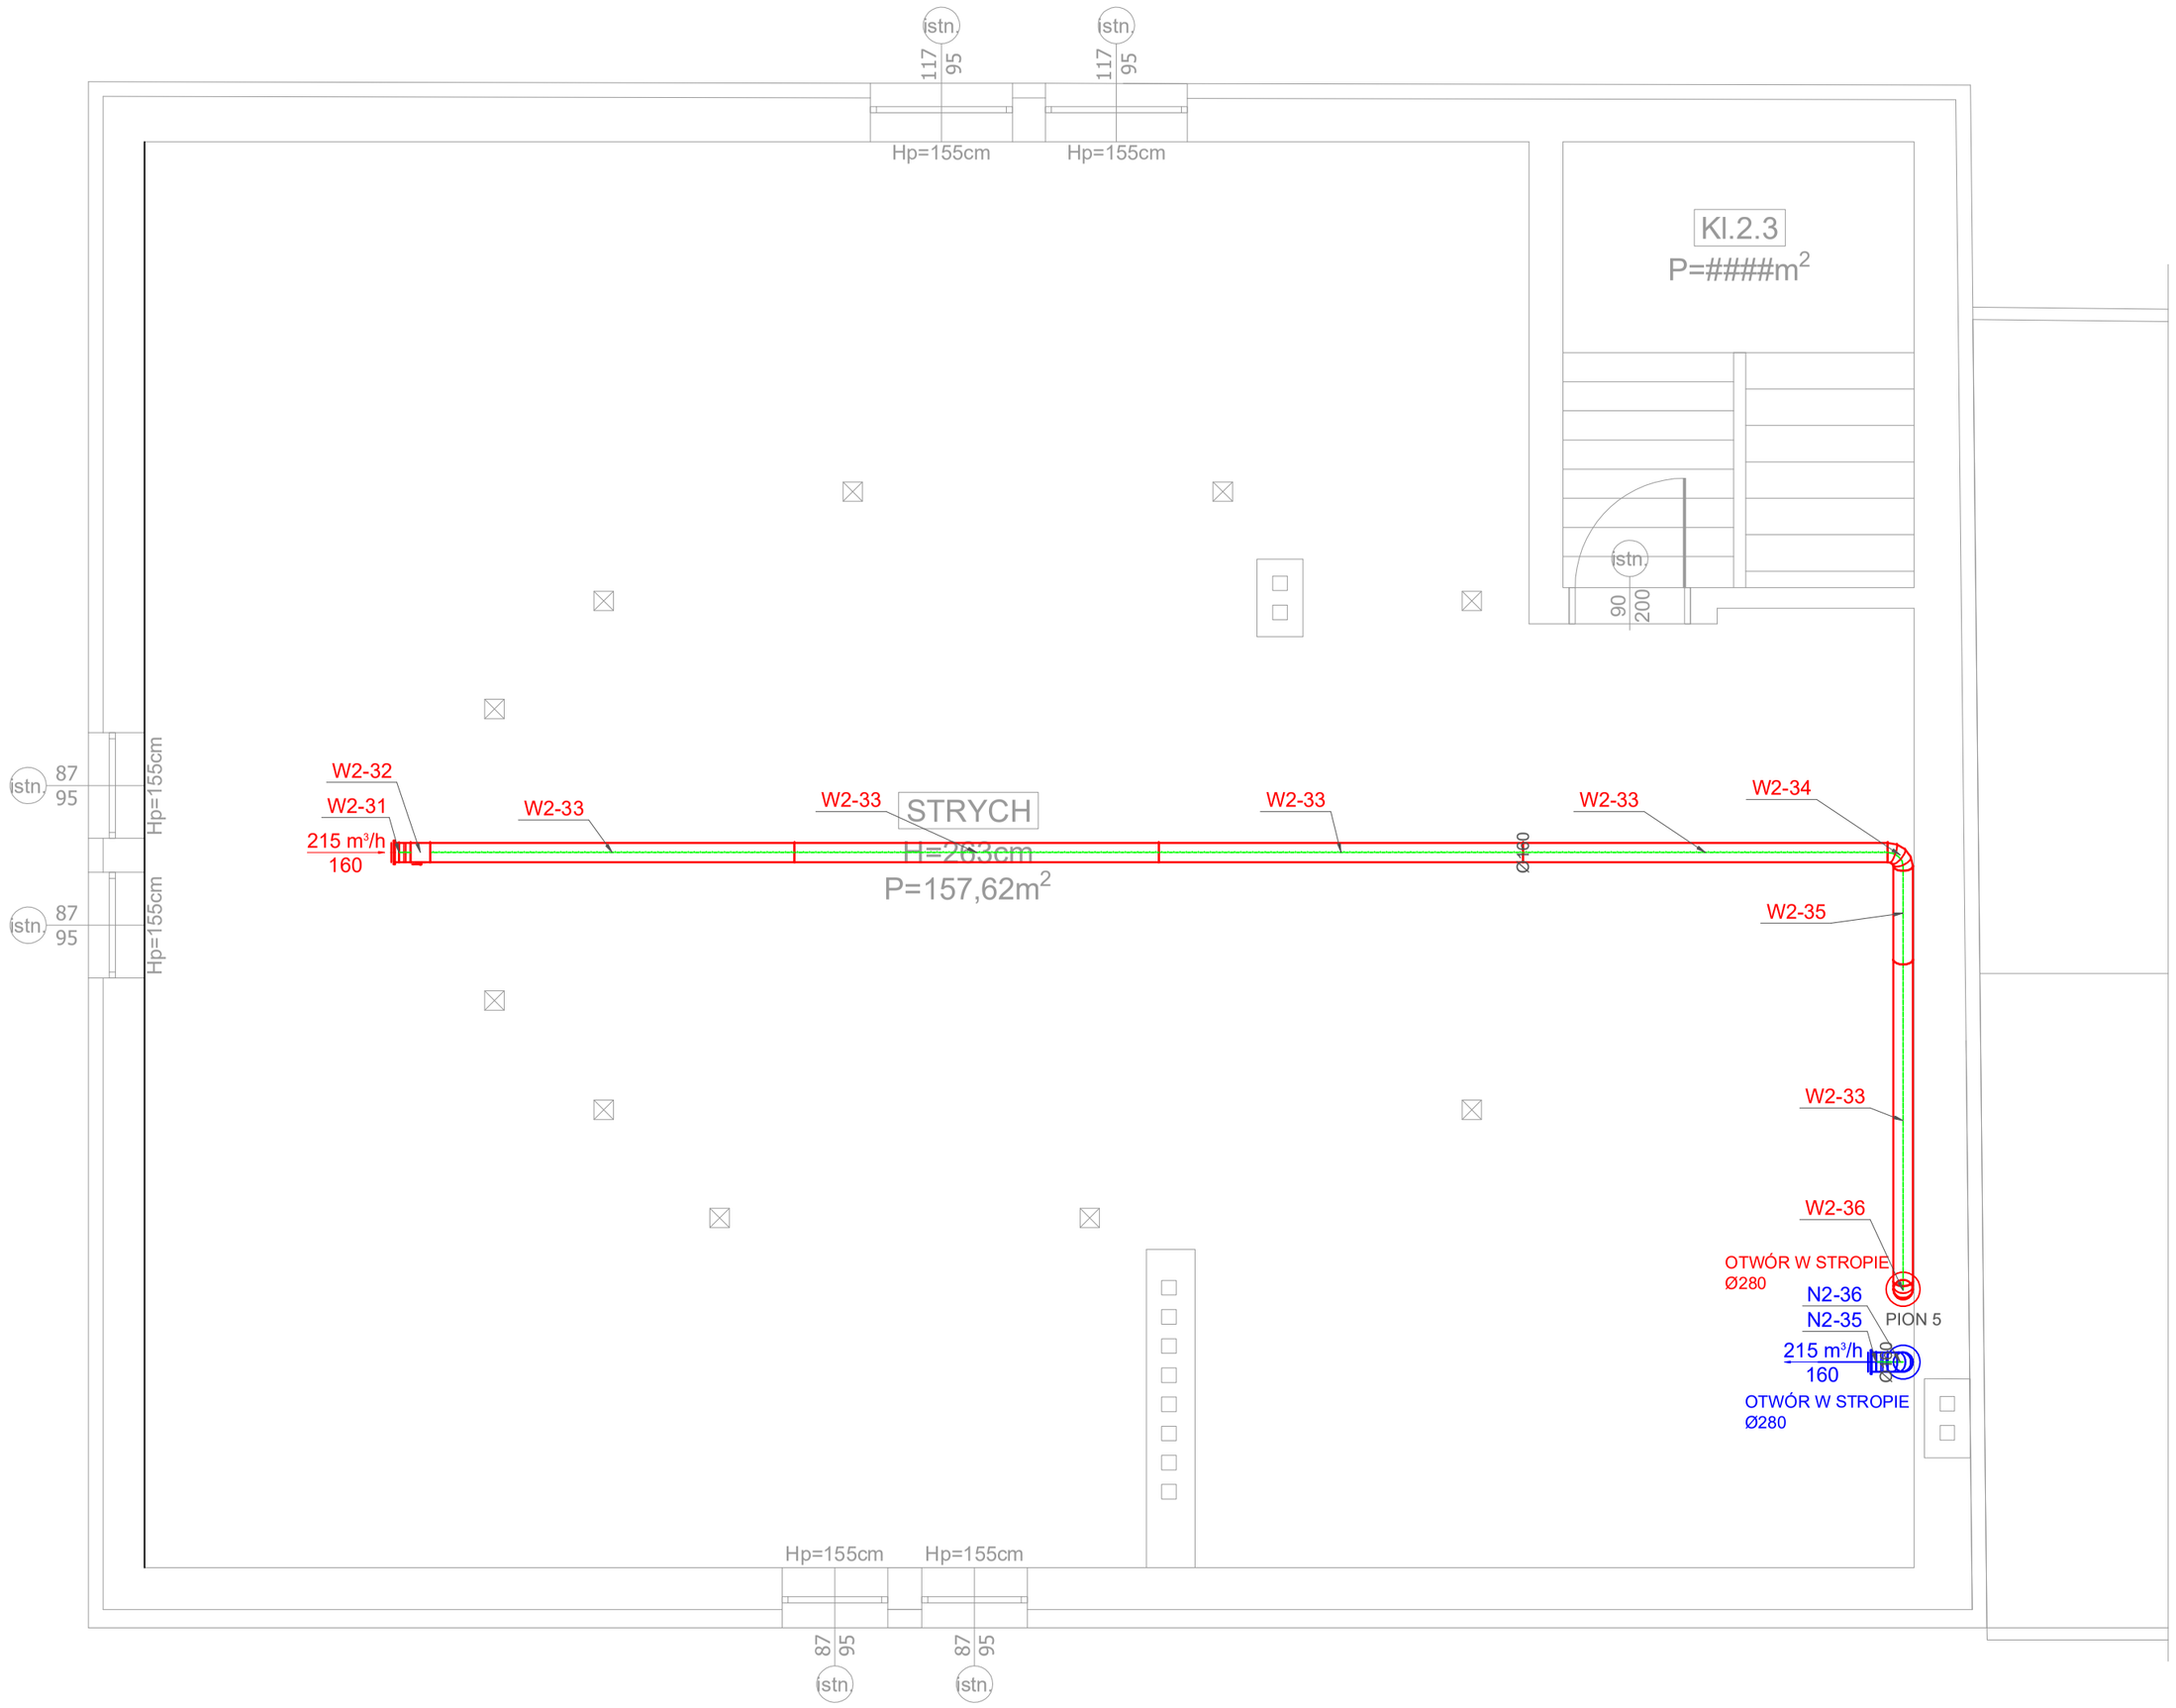

AGREGAT ZEWNĘTRZNY FREONOWY

KANAŁY WENTYLACYJNE STALOWE

PRZEWODY FREONOWE PREIZOLOWANE MIEDZIANE

INSTALACJA ODPROWADZANIA SKROPLIN PVC-C

95 m³/h 160 — ANEMOSTAT NAWIEWNY

66 m³/h 125 — ANEMOSTAT WYIEWNY

TRANSFER POWIETRZA - kratka w drzwiach/ścianie 325x125

35 m³/h 225 x 75 / 35 m³/h 325 x 75 — KRATKA NAWIEWNA I WYCIĄGOWA

PRZEPUSTNICA WIELOOPŁASZCZYZNOWA PROSTOKĄTNA

Uwagi:

1.Kanały w przestrzeni ogrzewanej izolować wełną mineralną grubości 40mm jednostronnie pokrytą zbrojoną folią aluminiową. kanały prowadzone w przestrzeni nieogrzewanej izolować wełną mineralną o grubości 80mm
2. Instalację wykonać z rur prostokątnych oraz spiro i prowadzić w pod stropem oraz zabudowie g-k
3. Wykonać instalację zasilania elektrycznego central wentylacyjnych oraz automatykę producenta urządzeń
4. Na przejściach przez ściany budynku zwracać uwagę na elementy konstrukcyjne budynku, w przypadku kolizji, ominąć odsadzkami.
5. Do montażu kanałów wentylacyjnych stosować systemowe zawieszenia wybranego producenta
6. Całość instalacji, z wyjątkiem części wykonanej na strychu obudować płytami g-k.
7. Przewidzieć z wyprzedzeniem sposób transportu central wentylacyjnych na strych. Zaleca się umieszczenie central we wskazanych lokalizacjach przed położeniem nowego dachu.
8. Sterowniki urządzeń montować w miejscu wskazanym przez inwestora
9. Przed zamówieniem materiałów zweryfikować trasy prowadzenia kanałów i wykonać niezbędne domiary

TM-BUD PROJEKTOWANIE USŁUGI INWESTYCYJNE
ul. Słoneczna 24, 97-420 Szczerców, tel. 663 221 900, www.tmbud.com.pl

INWESTYCJA PROJECT	**TERMOMODERNIZACJA BUDYNKU URZĘDU MIEJSKIEGO W ZELOWIE - PROJEKT WENTYLACJI MECHANICZNEJ**
ADRES ADDRESS	działka nr ewid. 167/27, 167/28, obręb nr 4, miasto Zelów
INWESTOR DEVELOPER	Gmina Zelów, ul. Żeromskiego 23, 97-425 Zelów
RYSUNEK DRAWING	Rzut strychu nad piętrem 2 - instalacja wentylacji mechanicznej
PROJEKTANT BR. SANITARNA	mgr inż. Kamil Woszczyk upr. nr LOD/3907/PWBS/19
FAZA	PROJEKT TECHNICZNO-WYKONAWCZY

BRANŻA / INDUSTRY	**SKALA** / SCALE	**DATA** / DATE	**NR** / No.
SANITARNA	1:50	Listopad 2024	S/4