
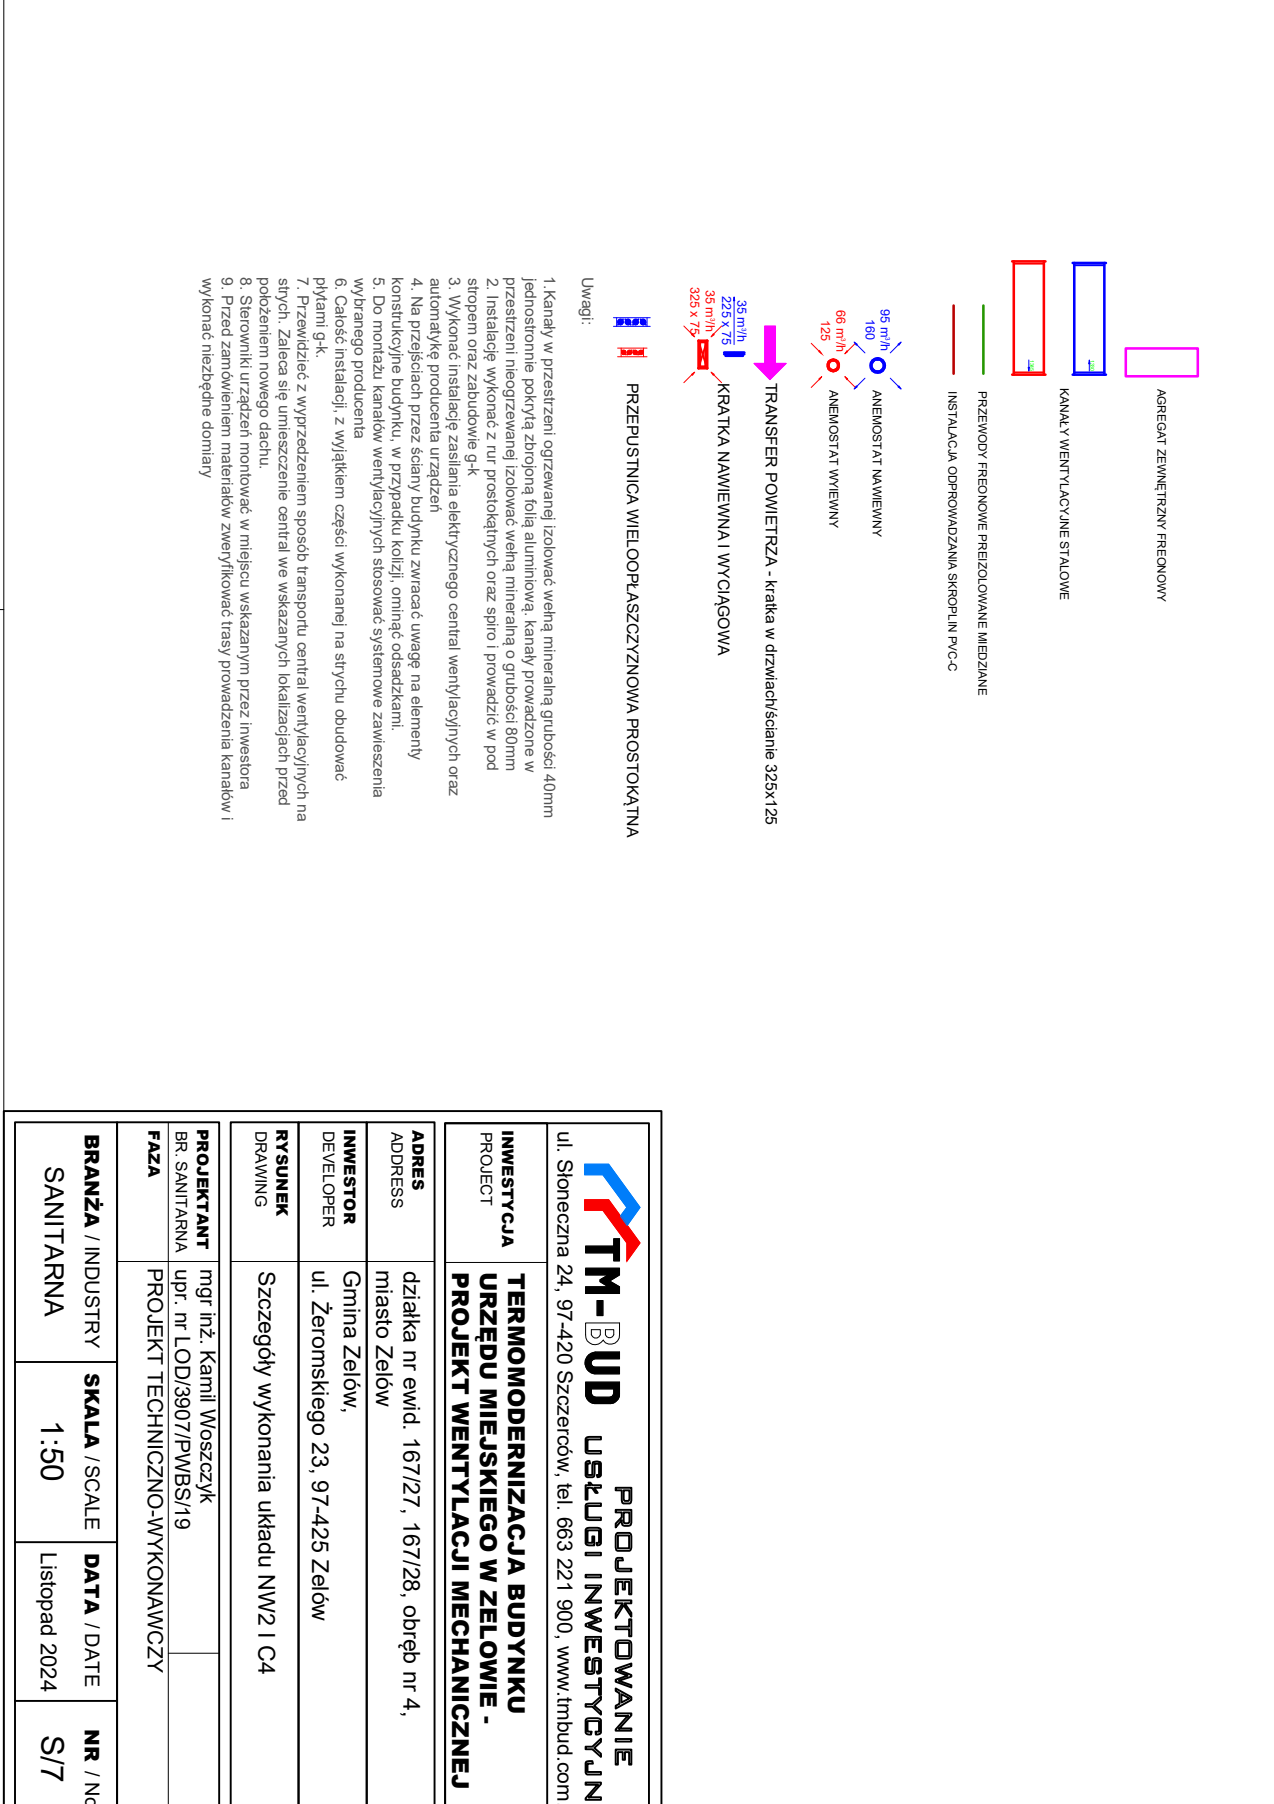
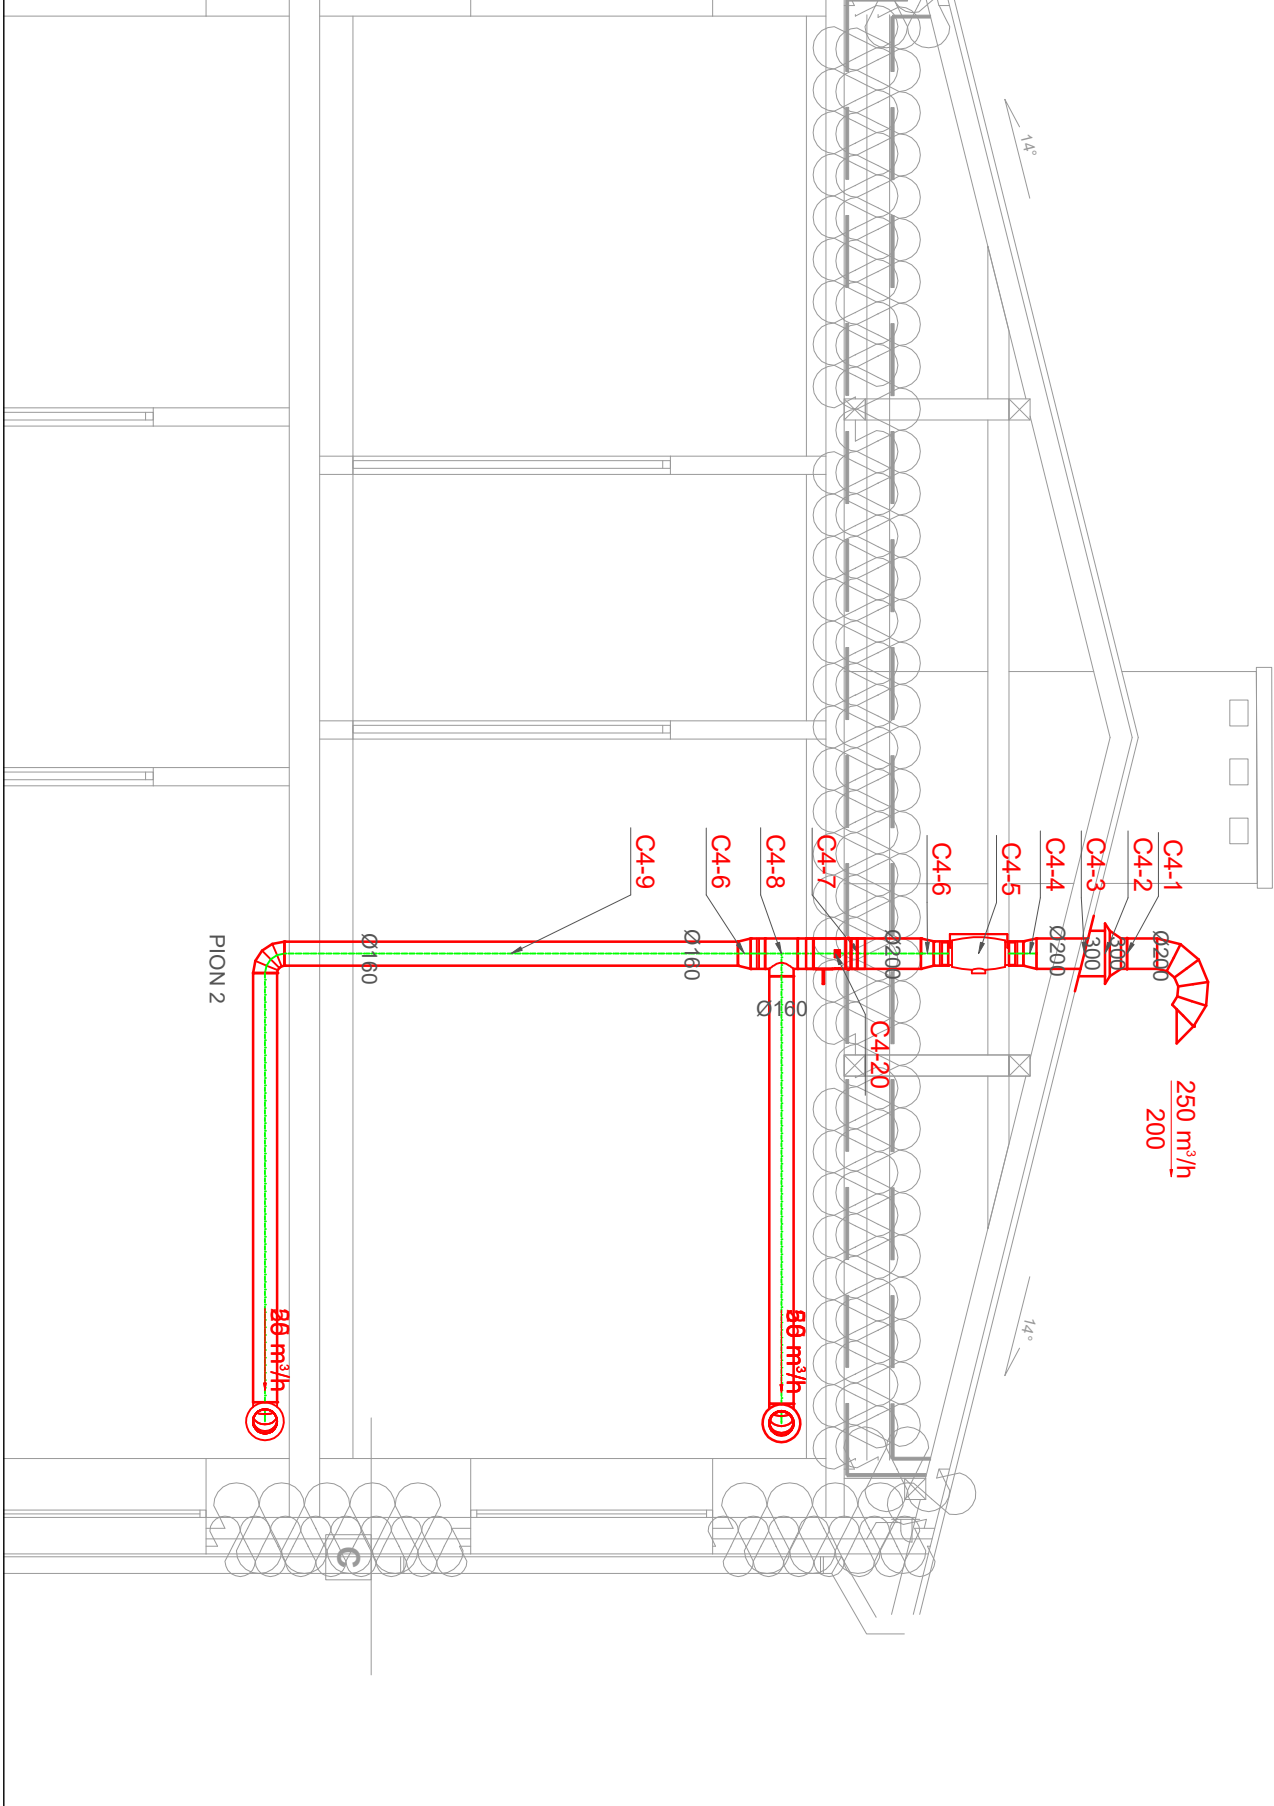
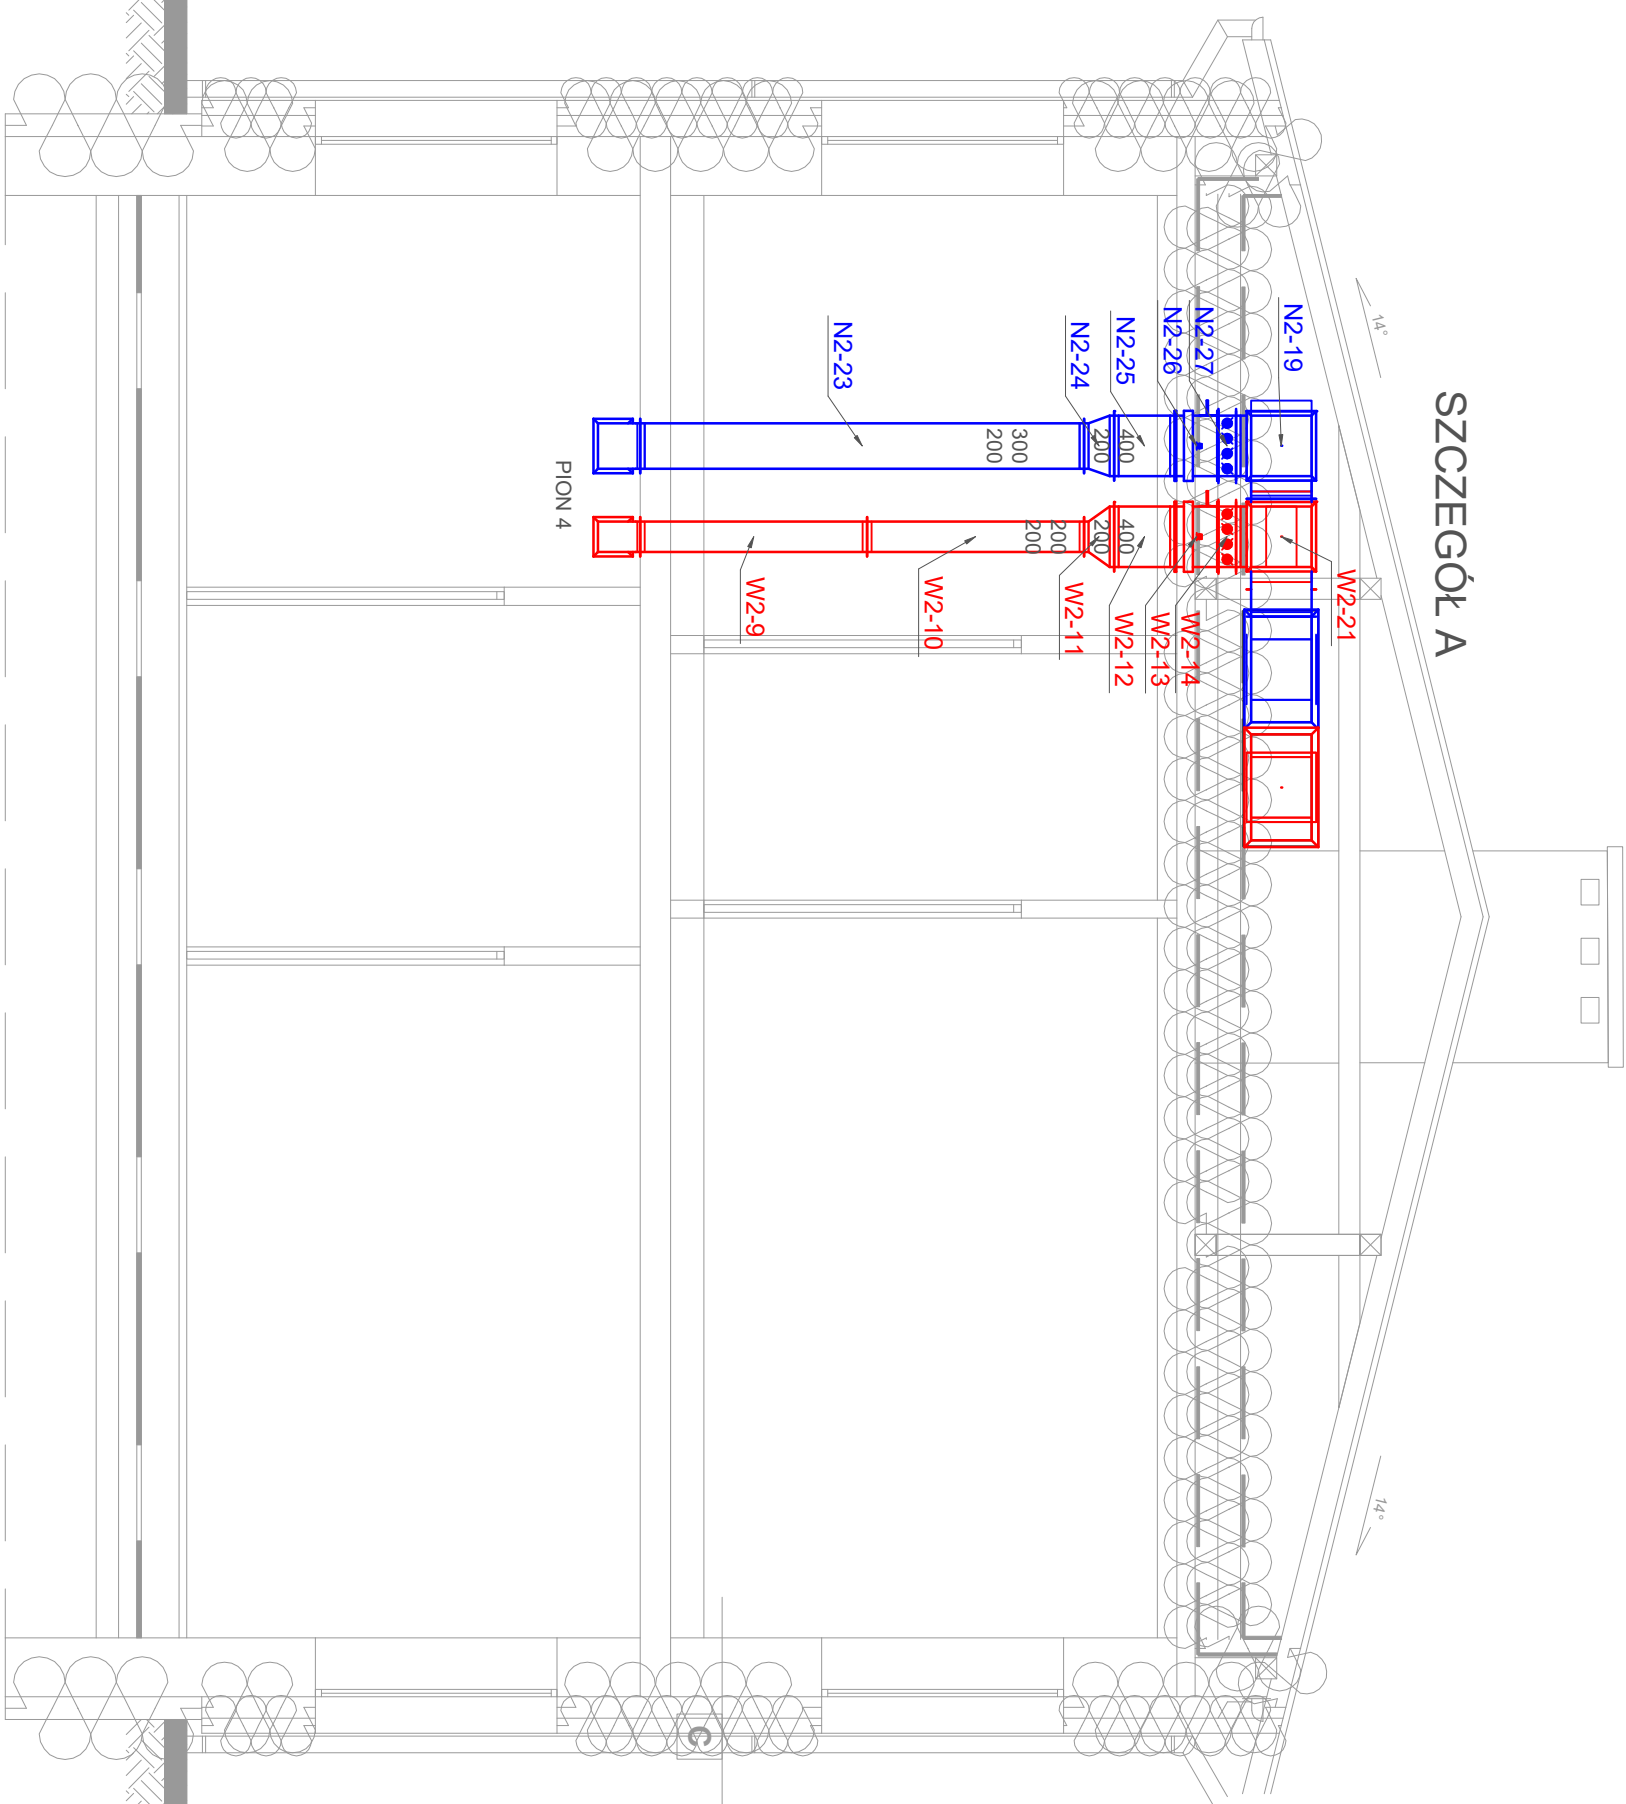
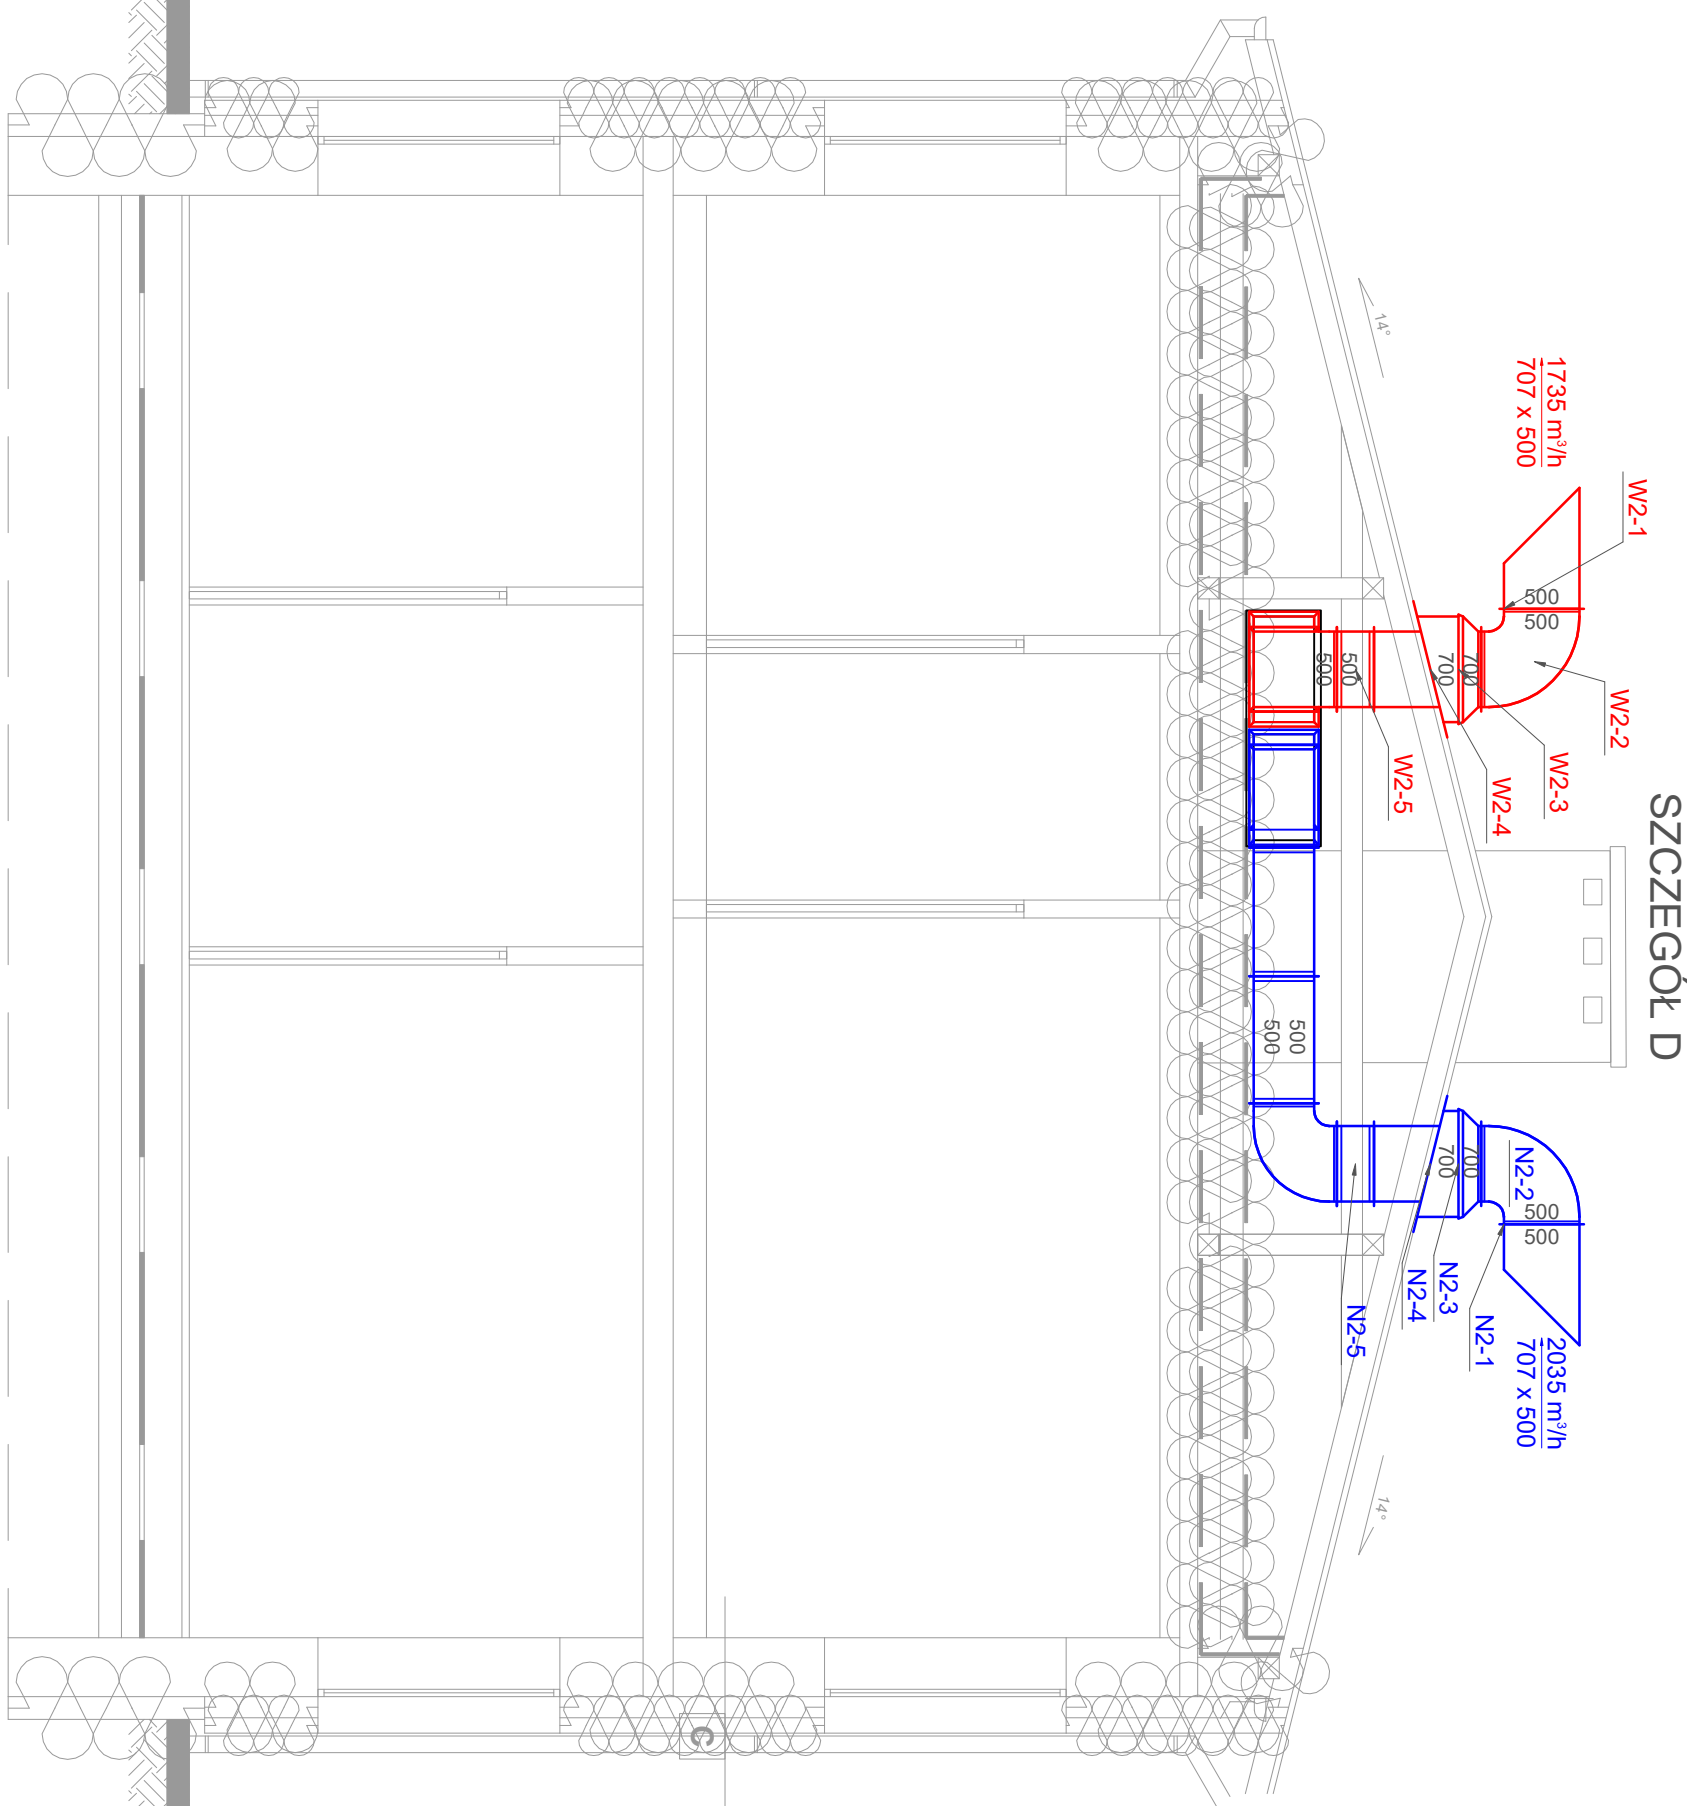


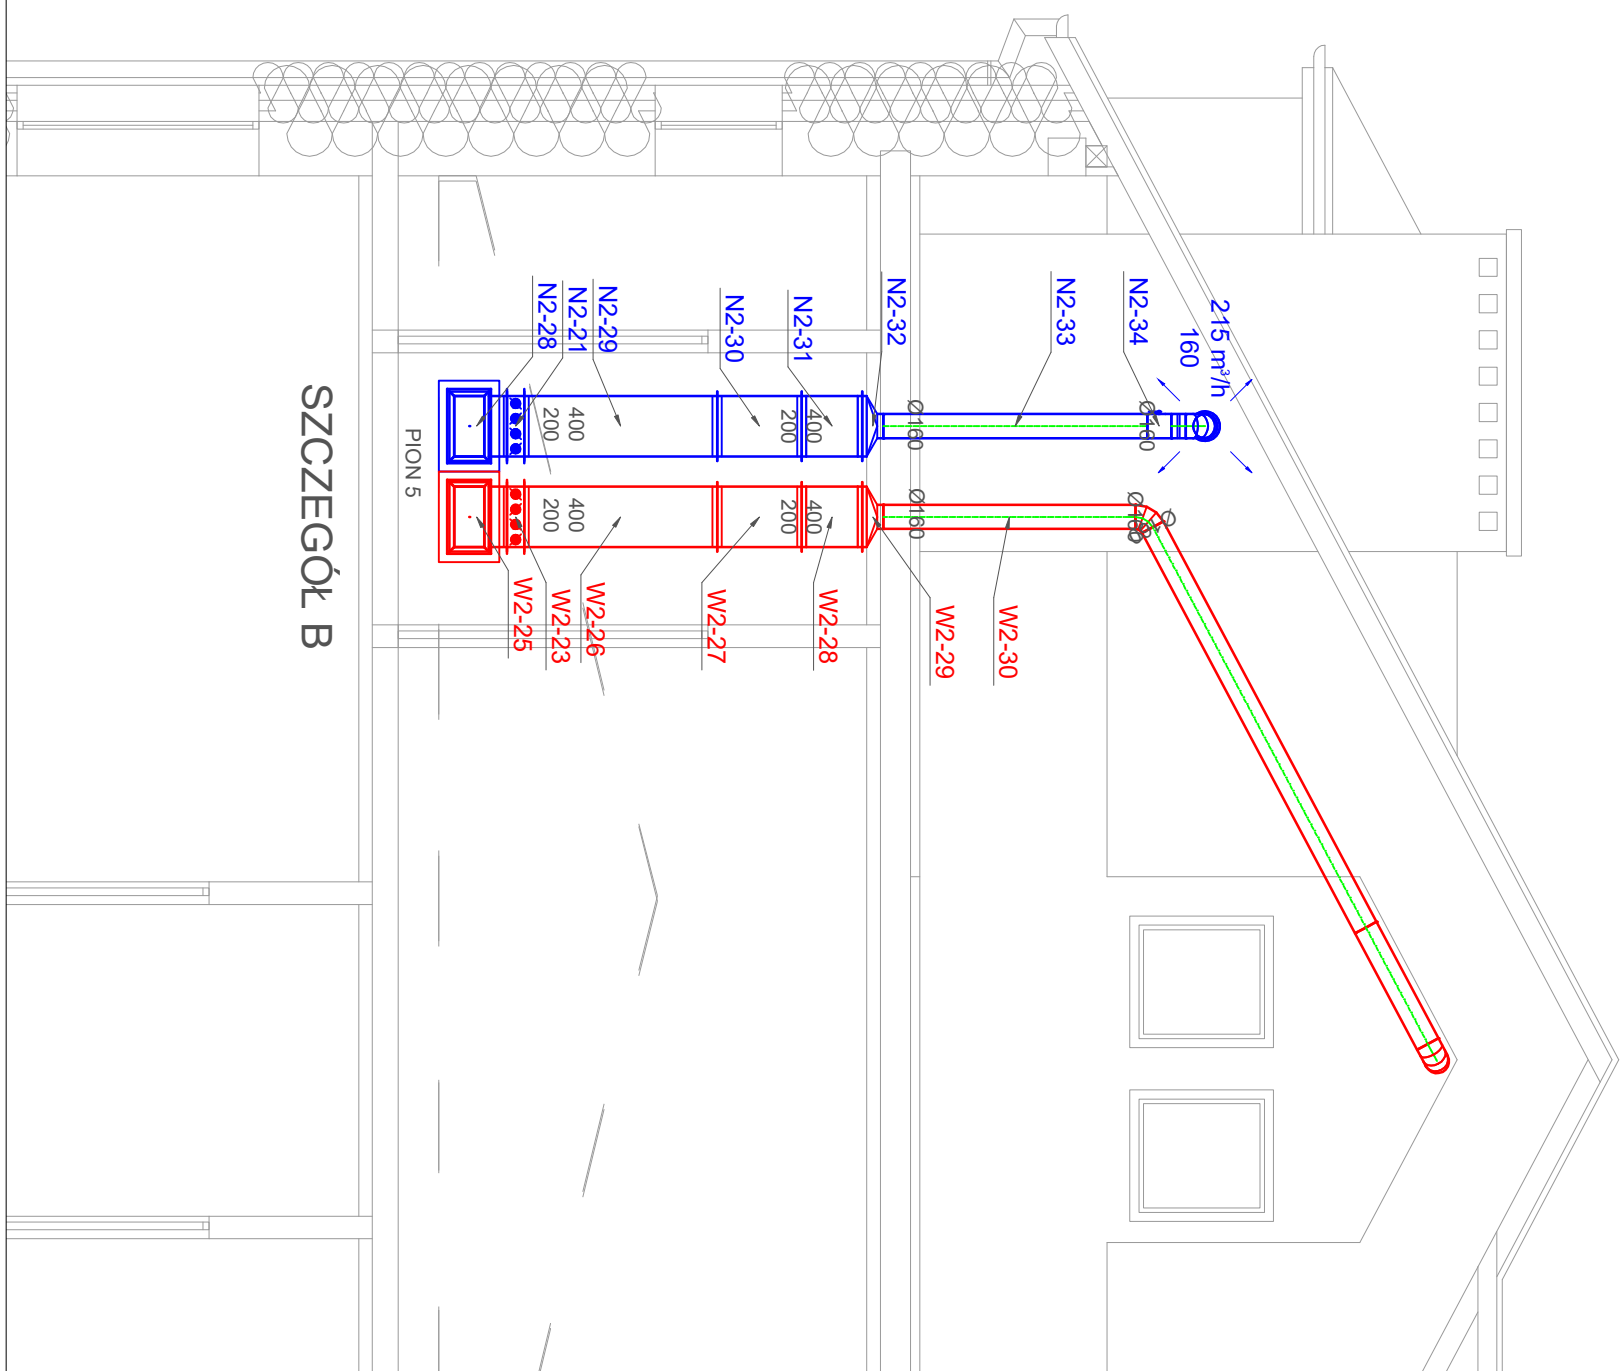

	
PROJEKTOWANIE	
USŁUGI INWESTYCYJNE	
ul. Stolarszka 24, 97-420 Szczeczinów, tel. 663 221 900, www.itmbud.com	
INWESTYCAJA PROJEKT	TERMO- MODERNIZACJA BUDYNKU USZĘDŁOŚĆ MIEJSKIEGO W ZELOWIE - PROJEKT WENTYLACJI MECHANICZNEJ
ADRES ADRES	Osiedla nr ewid. 16/71/21, 16/71/28, obrob. nr 4, miejsc. Zielów
INWESTOR DEVELOPER	Gmina Zielów, ul. Żelazskiego 23, 97-425 Zielów
RYZUEKIER DRAWING	Szczegóły wykonania układu NW21 C4
PROJEKTANT BR. SANITARIANA	mgr inż. Krzys. Kamiński
PĄZA	PROJEKT TECHNICZNO-WYKONAWCZY PROJEKT LDD/3807/PW/MS/19
BRANŻA / INDUSTRY	SKALA / SCALE
SANITARIANA	1:50
	DATA / DATE
	Lisopad 2024
	NR / NUMBER
	S/7