



RZUT PRZYZIEMIEMIA

Lp.	nazwa pomieszczenia	pow. [m²]
0.01	HALL	4.44m²
0.02	KORYTARZ	5.61m²
0.03	ANEKS KUCHENNY	7.33m²
0.04	POM. GOSPODARCZE	10.94m²
0.05	WC	3.78m²
0.06	WC	2.53m²
0.07	POKOJ 1	30.58m²
0.08	POKOJ 2	52.75m²
0.09	POKOJ 3	6.44m²
0.10	POKOJ 4	35.15m²
0.11	KORYTARZ	7.41m²
0.12	KORYTARZ	16.31m²
RAZEM		185.27m²

POWIERZCHNIA UŻYTKOWA 185.27m²
POWIERZCHNIA ZABUDOWY 247.42m²

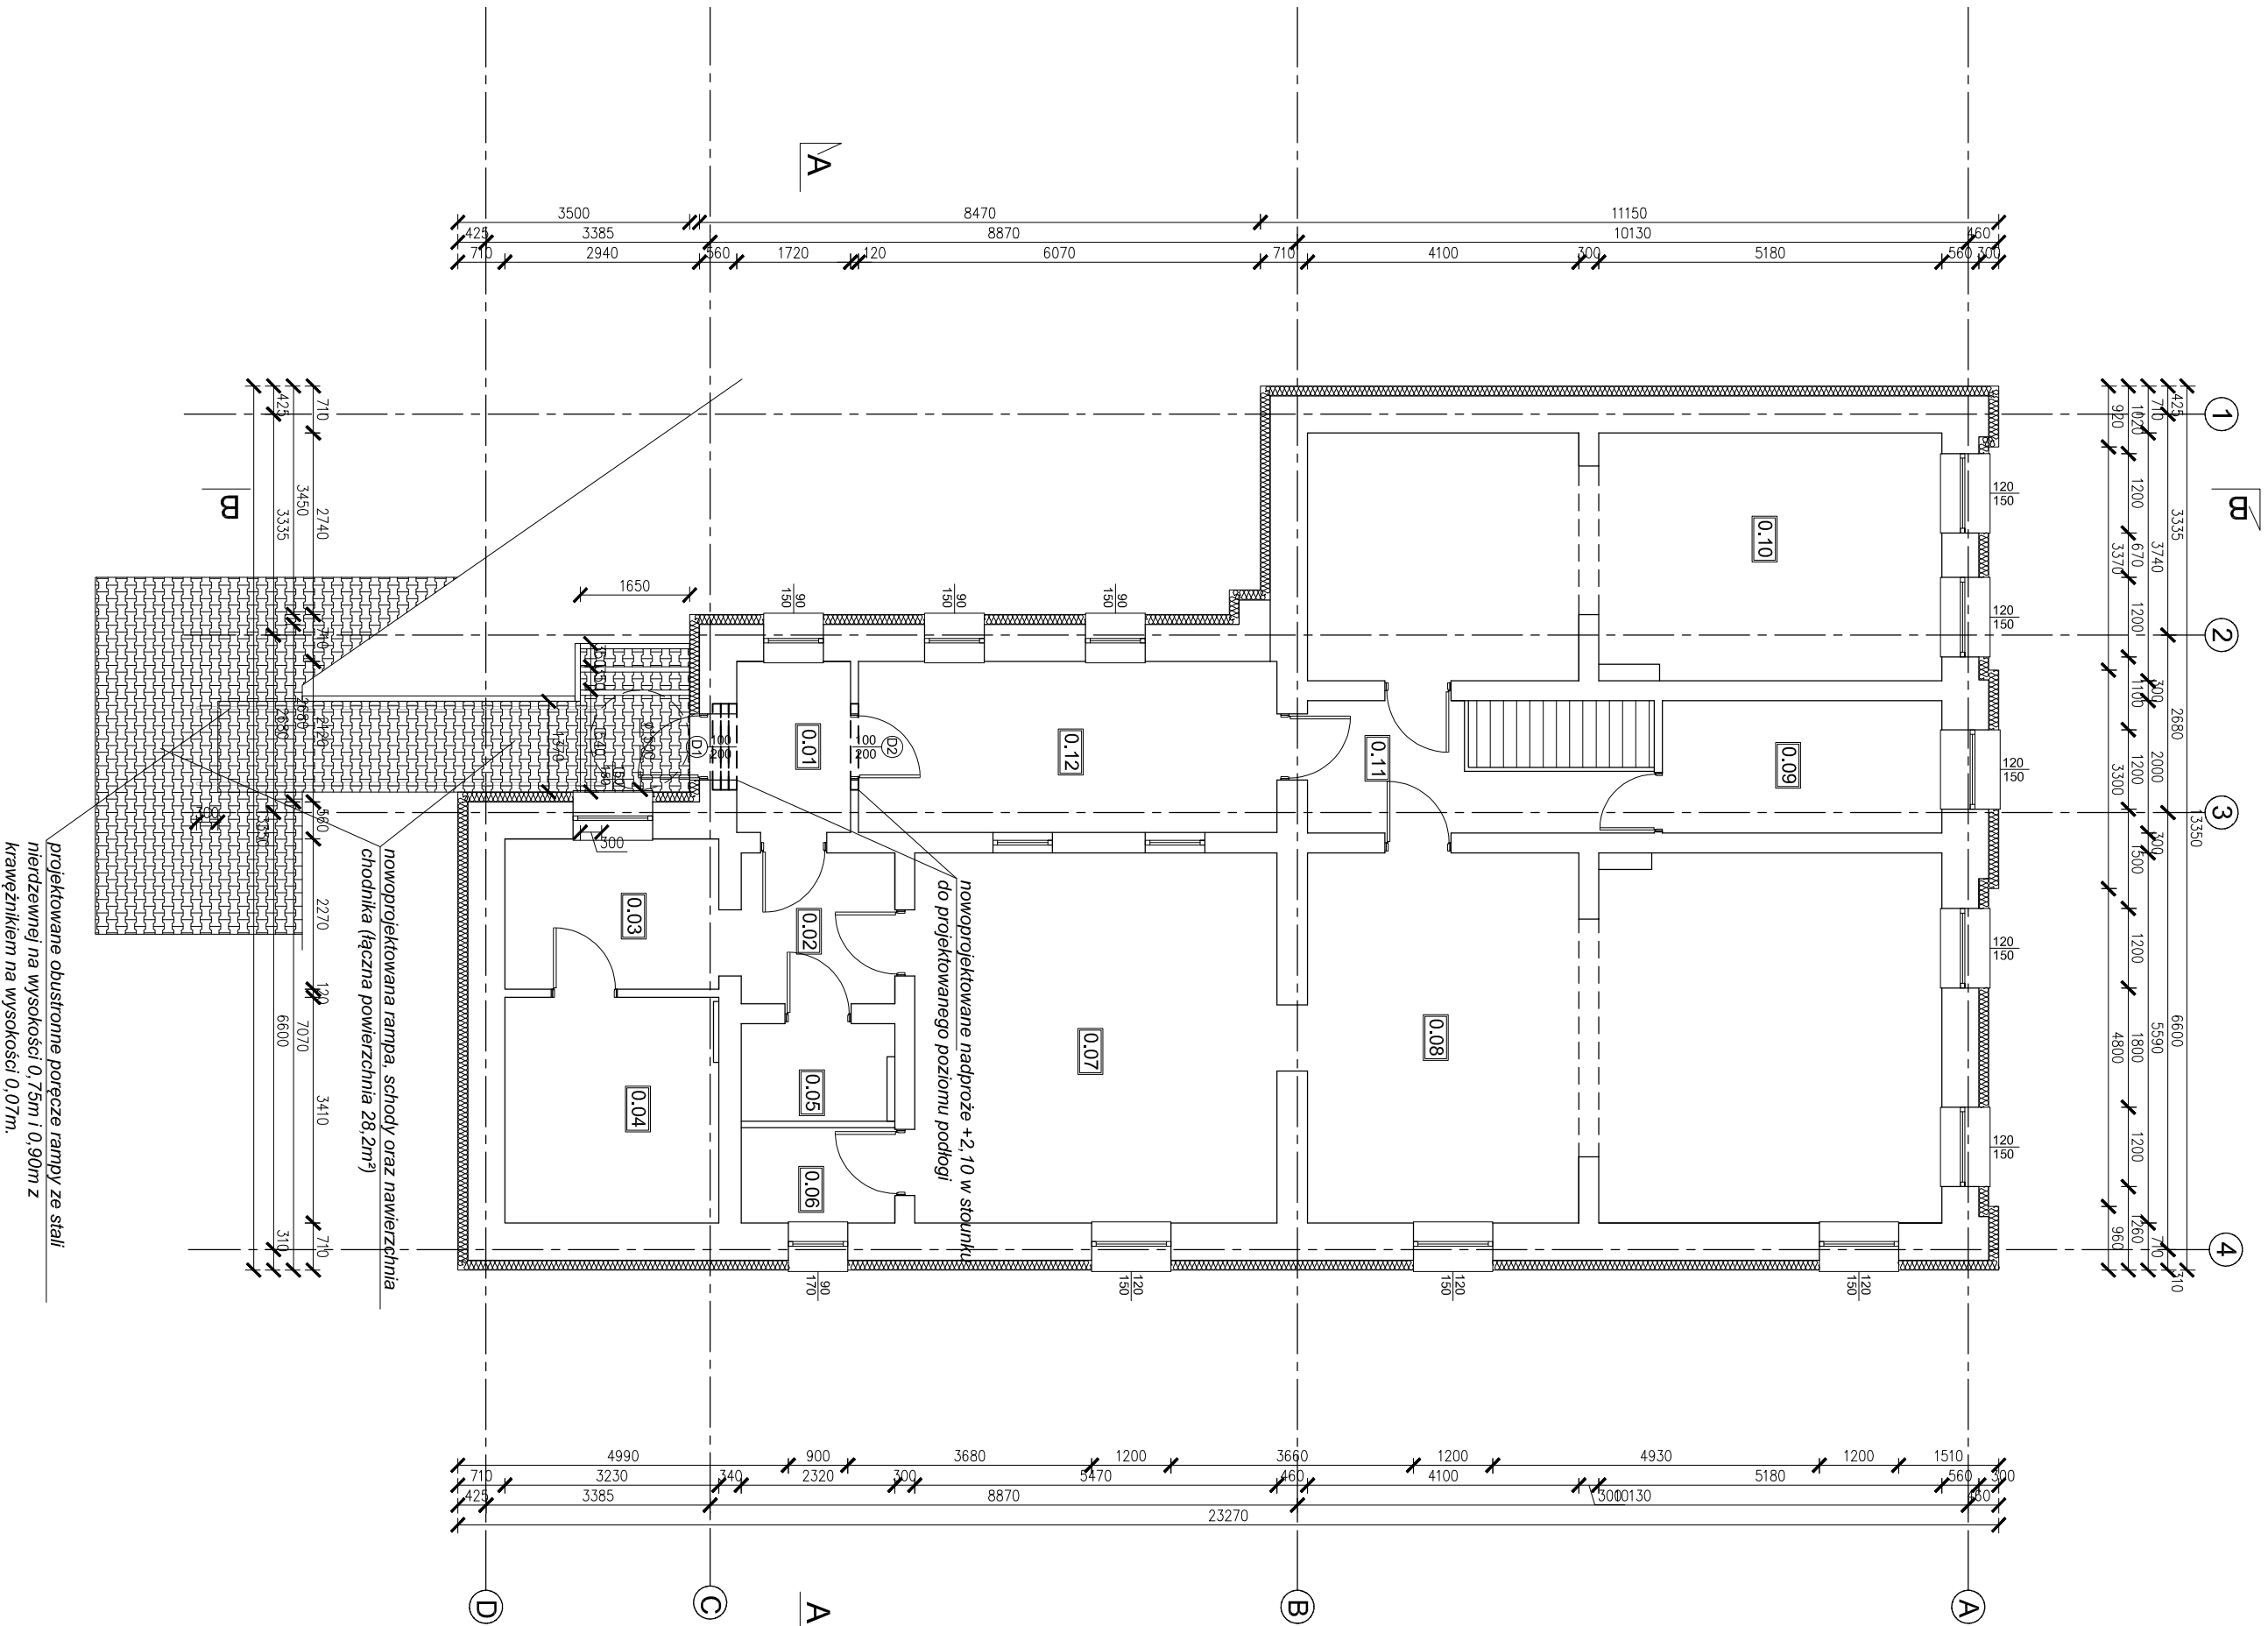

INWESTOR: TERMO-MODERNIZACJA BUDYNKU SPON W ZELOWIE dz. ew. nr 33, obr. 6, miasto Żelów
INWESTOR: Gmina Żelów ul. Żelomskiego 23 97-425 Żelów
JEDNOSTKA PROJEKTOWA:

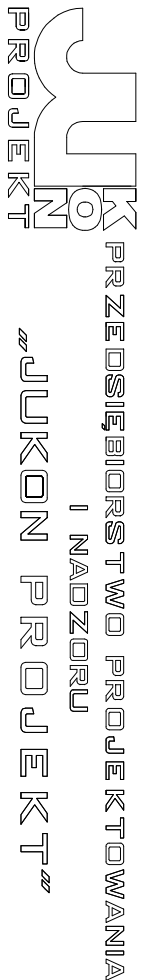

97-400 Bełchatów ul. Kaczyńskich 14, tel.: 530 480 545, email: biuro@jukon-projekt.pl, www.jukon-projekt.pl

ZESPÓŁ PROJEKTOWY:	IMIĘ I NAZWIŚKÓ: PROJ. GŁÓWNY: konstrukcja	NR UPRAWNIENI:	PODPIS:
WSPÓŁPRACZA:	mgr inż. JAROSŁAW JURCZAK mgr inż. HUBERT DEBSKI	LOD00153P00K04	
FAZA:	PROJEKT TECHNICZNY	DATA:	lipiec 2024
BRANŻA:	ARCHITEKTONICZNO-BUDOWLANA	SKALA:	1:100
TREŚĆ RYSUNKU:	RZUT PRZYZIEMIEMIA - STAN PROJEKTOWANY	NR RYS.:	A.01
		INDEKS:	-