



PRZEKRÓJ B-B

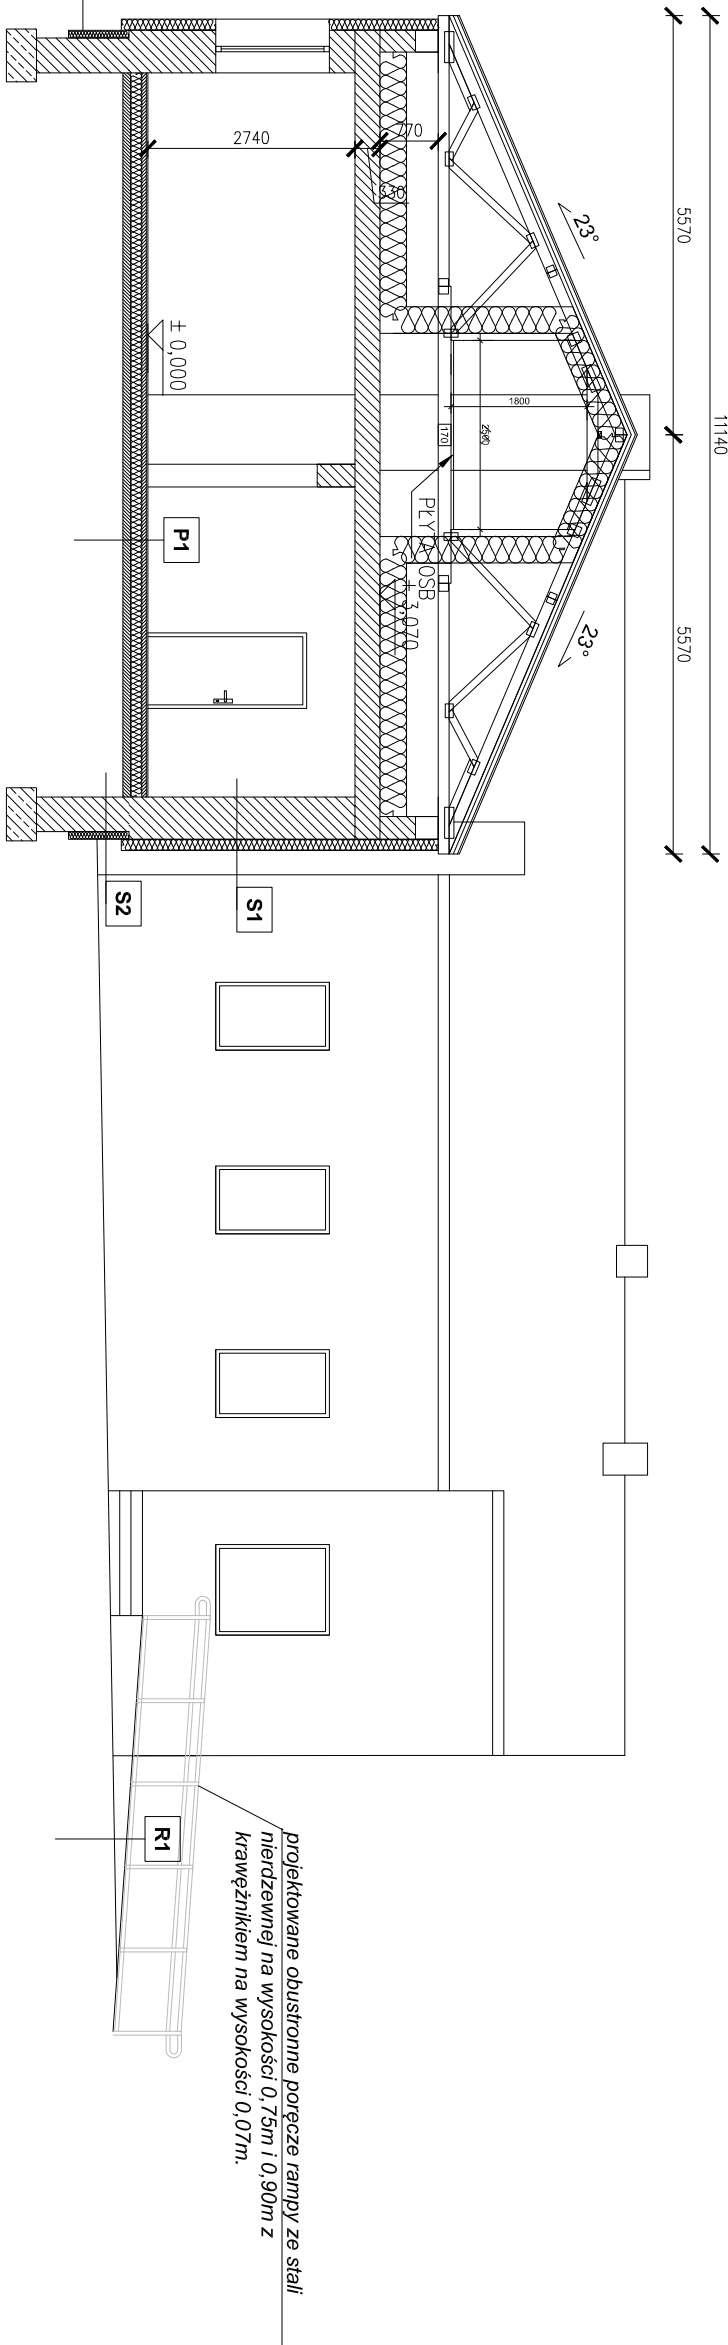

PRZEKRÓJ A-A

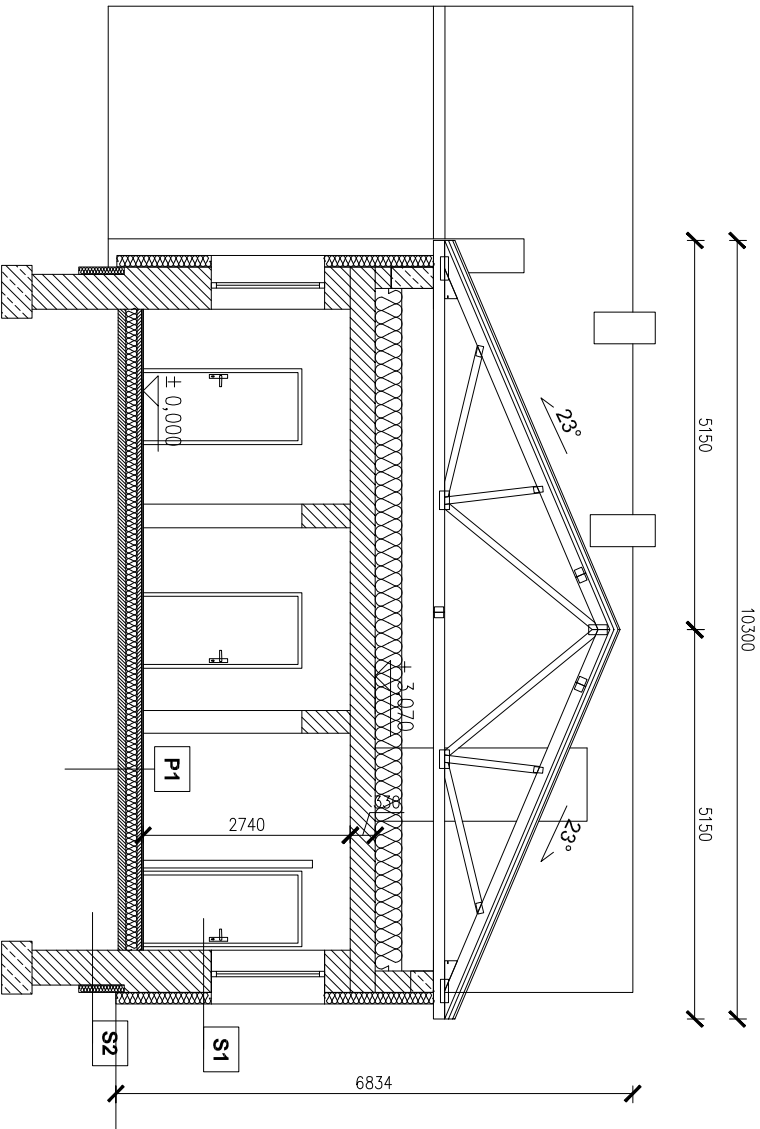

S1
projektowany tynk silikałowy
projektowany styropian EPS 70 040 15cm
styropian 5cm
ściana z cegły pełnej 45cm
tynk cementowo-wapienny 2 cm

S2
projektowany tynk żywiczno-mineralny (nad opaską z kostki)
projektowany styropian hydro 100 036 10cm
styropian 5cm
ściana z cegły pełnej

P1
projektowane płytki ceramiczne/panele 2cm
projektowany jastrych cementowy 6cm
projektowana folia aluminiowa pod ogrzewanie podłogowe
projektowany styropian EPS 200 036 15cm
projektowana folia PE 0,3mm
projektowany chudy beton C8/10 10cm

R1
kostka betonowa - 8cm
podsy/pka cementowo-łaskowa 1:4 - 4cm
kruszywo łamane stabilizowane mechaniczne 0/31,5 C 90/3 - 15cm
grunt rodzimy

INWESTYCJA:
TERMOMODERNIZACJA BUDYNKU SPON W ZELOWIE

dz. ew. nr 33, obr. 6, miasto Żelów

INWESTOR:
Gmina Żelów
ul. Żeromskiego 23
97-425 Żelów

JEDNOSTKA PROJEKTOWA:

JUKON PRZEDSIĘBIORSTWO PROJEKTOWANIA I NADZORU PROJEKT JUKON PROJEKT			
97-400 Belchatów ul. Kaczyńskich 14, tel.: 530 480 545, email: biuro@jukon-projekt.pl, www.jukon-projekt.pl			
ZESPÓŁ	IMIĘ I NAZWISKO:	NR UPRAWNIENI:	PODPIS:
PROJEKTOWY:	PROJ. GŁÓWNY: konstrukcje	mgr inż. JAROSŁAW JURCZAK	L0D/0153/POOK/04
	WSPÓŁPRACA:	mgr inż. HUBERT DĘBSKI	

FAZA:
PROJEKT TECHNICZNY

DATA:
lipiec 2024

BRANŻA:
ARCHITEKTONICZNO-BUDOWLANA

SKALA:
1:100

TREŚĆ RYSUNKU:
PRZEKRÓJ A-A, B-B - STAN PROJEKTOWANY

NR RYS.:
A.03

INDEX:

-