



ELEWACJA WSCHODNIA

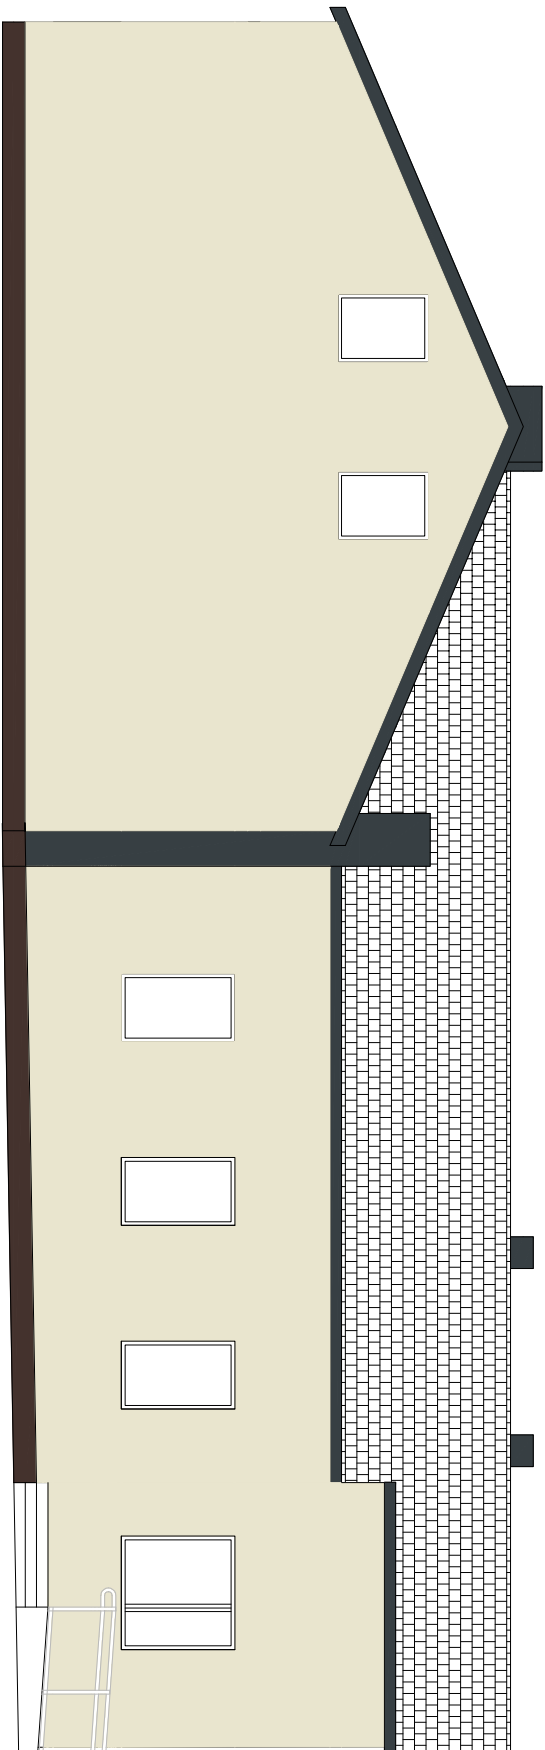

ELEWACJA WSCHODNIA

ELEWACJA PÓŁNOCNA

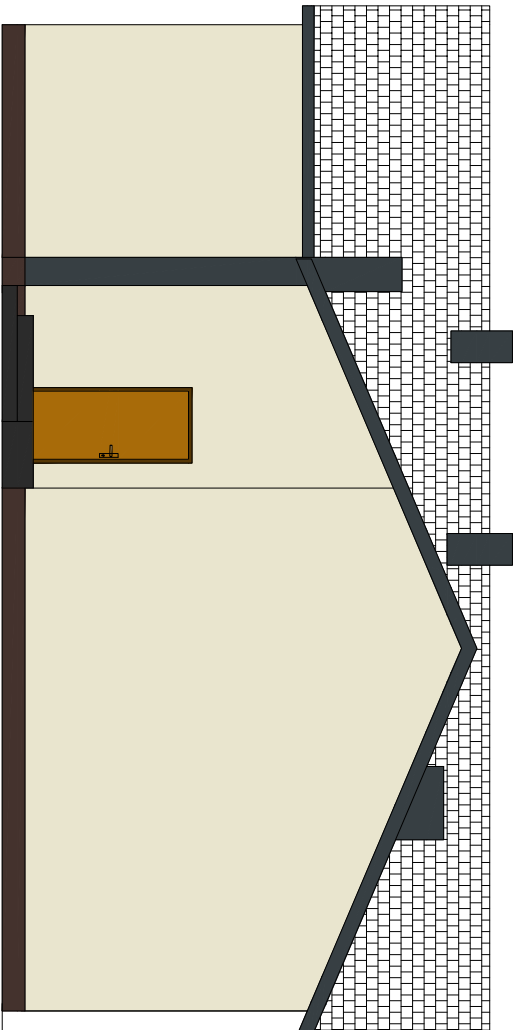

ELEWACJA PÓŁNOCNA

Cokół w kolorze brąz RAL8017
Ściany zewnętrzne RAL 1013
Obróbki blacharskie, orynnowanie - grafitowe RAL7016

INWESTYCJA: TERMOMODERNIZACJA BUDYNKU SPON W ZELOWIE dz. ew. nr 33, obr. 6, miasto Żelów			
INWESTOR: Gmina Żelów ul. Żeromskiego 23 97-425 Żelów			
JEDNOSTKA PROJEKTOWA:			
ZESPÓŁ PROJEKTOWY:	IMIĘ I NAZWISKO:	NR UPRAWNIENI:	PODPIS:
PROJEKT	PROJ. GŁÓWNY:	mgr inż. JAROSŁAW JURCZAK	LDD/0153/POOK/04
	WSPÓŁPRACA:	mgr inż. HUBERT DĘBSKI	
FAZA:	DATA:		
PROJEKT TECHNICZNY	lipiec 2024		
BRANŻA:	SKALA:		
ARCHITEKTONICZNO-BUDOWLANA	1:100		
TREŚĆ RYSUNKU:	NR RYS.:	INDEX:	
ELEWACJE 1 - STAN PROJEKTOWANY	A.04	-	