



ELEWACJA ZACHODNIA

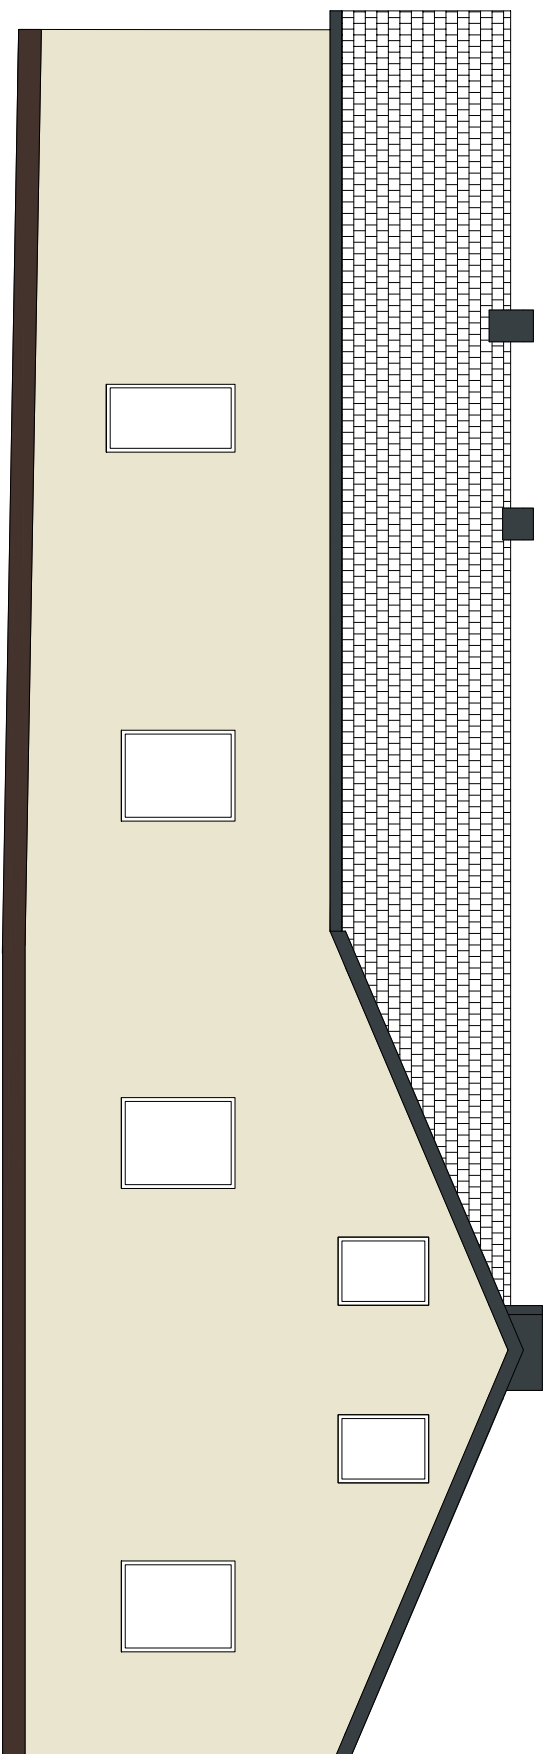

Cokół w kolorze brąz RAL8017

ELEWACJA POŁUDNIOWA

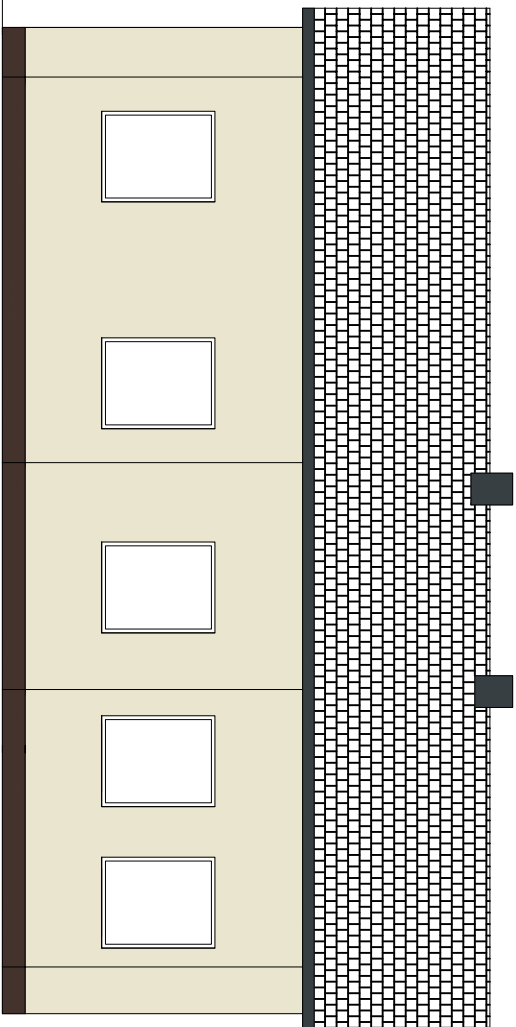

ELEWACJA POŁUDNIOWA

Cokół w kolorze brąz RAL8017
Ściany zewnętrzne RAL 1013
Obróbki blacharskie, orynnowanie - gładzone RAL7016

INWESTYCJA:
TERMOMODERNIZACJA BUDYNKU SPON W ZELOWIE

dz. ew. nr 33, obr. 6, miasto Żelów

INWESTOR:
Gmina Żelów
ul. Żeromskiego 23
97-425 Żelów

JEDNOSTKA PROJEKTOWA:

JKON PRZEDSIĘBIORSTWO PROJEKTOWANIA
I NADZORU
„JKON PROJEKT”
97-400 Belchatów ul. Kaczyńskich 14, tel.: 530 480 545, email: biuro@jkon-projekt.pl, www.jkon-projekt.pl

ZESPÓŁ PROJEKTOWY:	IMIĘ I NAZWISKO:	NR UPRAWNIENI:	PODPIS:
	PROJ. GŁÓWNY: konstrukcje	mgr inż. JAROSŁAW JURCZAK	L0D/0153/POOK/04
	WSPÓŁPRACA:	mgr inż. HUBERT DĘBSKI	

FAZA: **PROJEKT TECHNICZNY** DATA: **lipiec 2024**

BRANŻA: **ARCHITEKTONICZNO-BUDOWLANA** SKALA: **1:100**

TREŚĆ RYSUNKU: NR RYS.: **A.05** INDEX: **-**

ELEWACJE 2 - STAN PROJEKTOWANY