


RZUT PRZYZIEMIEMIA

Lp.	nazwa pomieszczenia	pow. [m²]
0.01	HALL	4.44m²
0.02	KORYTARZ	5.61m²
0.03	ANEKS KUCHENNY	7.33m²
0.04	POM. GOSPODARCZE	10.94m²
0.05	WC	3.78m²
0.06	WC	2.53m²
0.07	POKOJ 1	30.58m²
0.08	POKOJ 2	52.75m²
0.09	POKOJ 3	6.44m²
0.10	POKOJ 4	35.15m²
0.11	KORYTARZ	7.41m²
0.12	KORYTARZ	16.31m²
RAZEM		185.27m²

POWIERZCHNIA UŻYTKOWA 185.27m²
POWIERZCHNIA ZABUDOWY 247.42m²

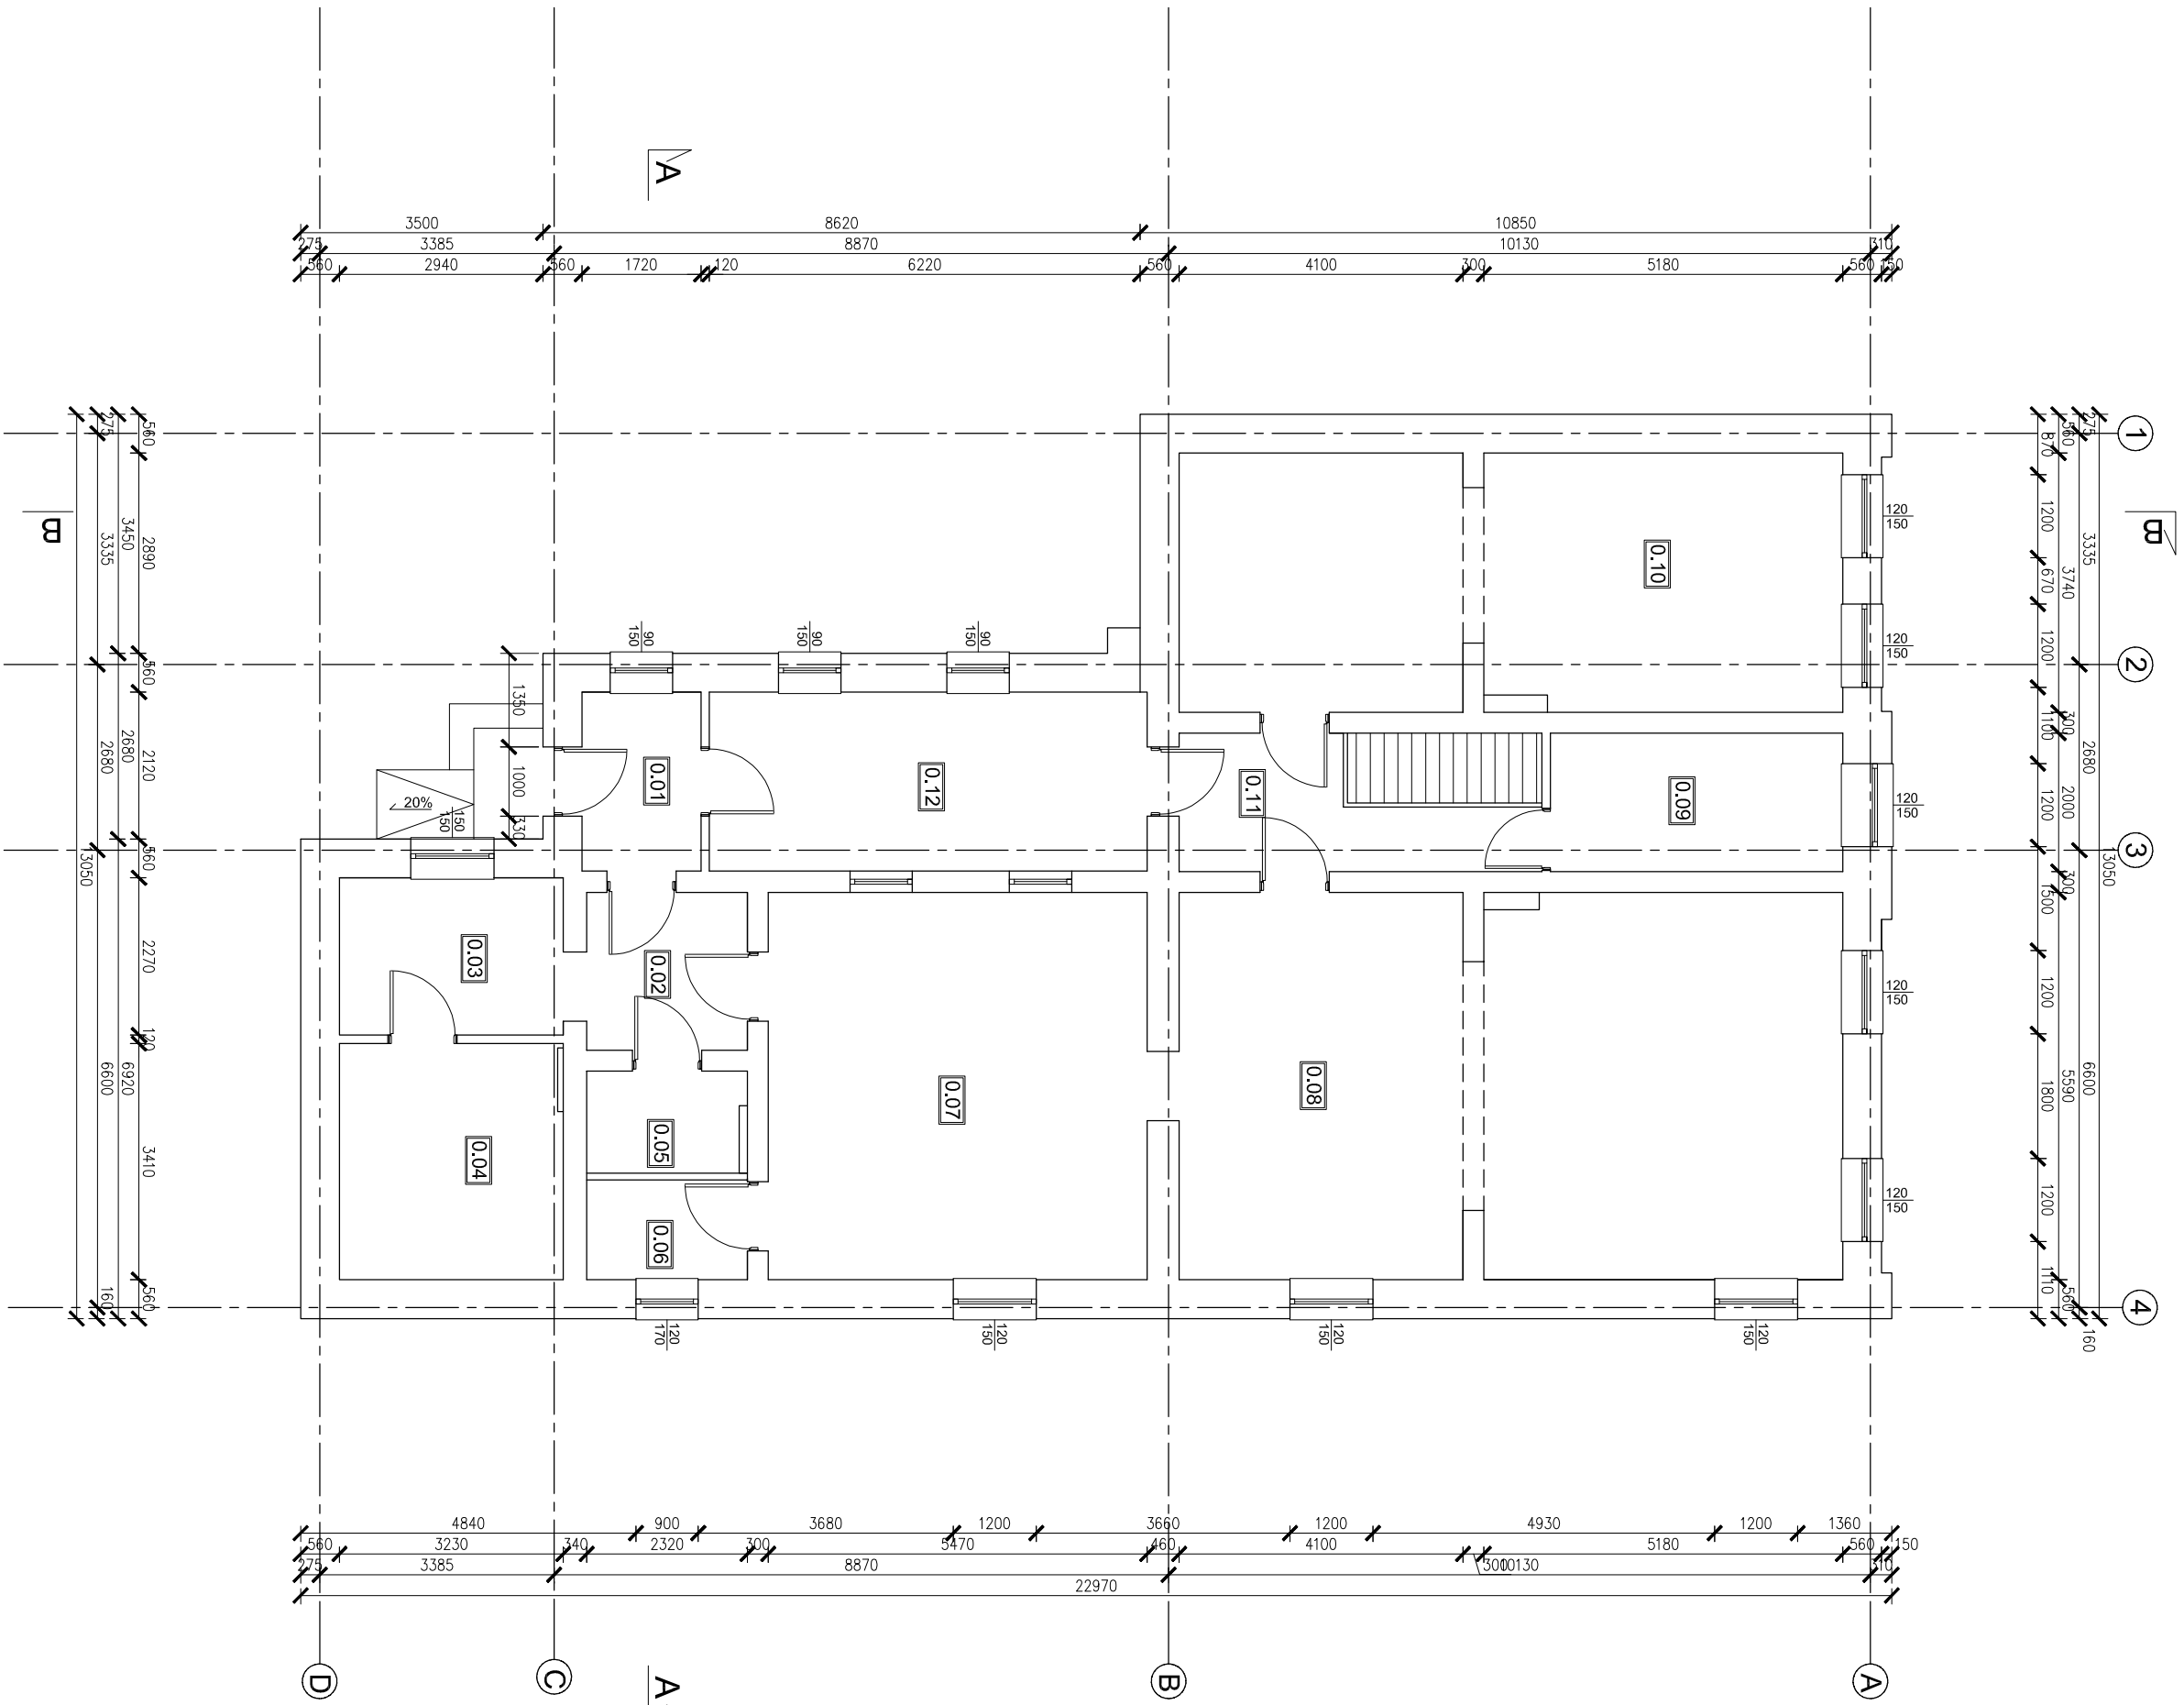

INWESTOR:
TERMO-MODERNIZACJA BUDYNKU SPON W ZELOWIE
dz. ew. nr 33, obr. 6, miasto Żelów

INWESTOR:
Gmina Żelów
ul. Żelomskiego 23
97-425 Żelów

JEDNOSTKA PROJEKTOWA:

JKP PRZEDSIĘBIORSTWO PROJEKTOWANIA I NADZORU
„JUKON PROJEKT”

97-400 Białobłotów ul. Kaczyńskich 14, tel.: 530 480 545, email: biuro@jkon-projekt.pl, www.jkon-projekt.pl

ZESPÓŁ PROJEKTOWY: IMIĘ I NAZWISKO: NR UPRAWNIENI: PODPIS:

PROJ. GŁÓWNY: mgr inż. JAROSŁAW JURCZAK LOD/0153/P.OOK/04

WSPÓŁPRACZA: mgr inż. HUBERT DEBSKI

FAZA: **PROJEKT TECHNICZNY** DATA: **lipiec 2024**

BRANŻA: **ARCHITEKTONICZNO-BUDOWLANA** SKALA: **1:100**

TREŚĆ RYSUNKU: **RZUT PRZYZIEMIEMIA - INWENTARYZACJA** NR RYS.: **1.01** INDEX: **-**