



PRZEKRÓJ B-B

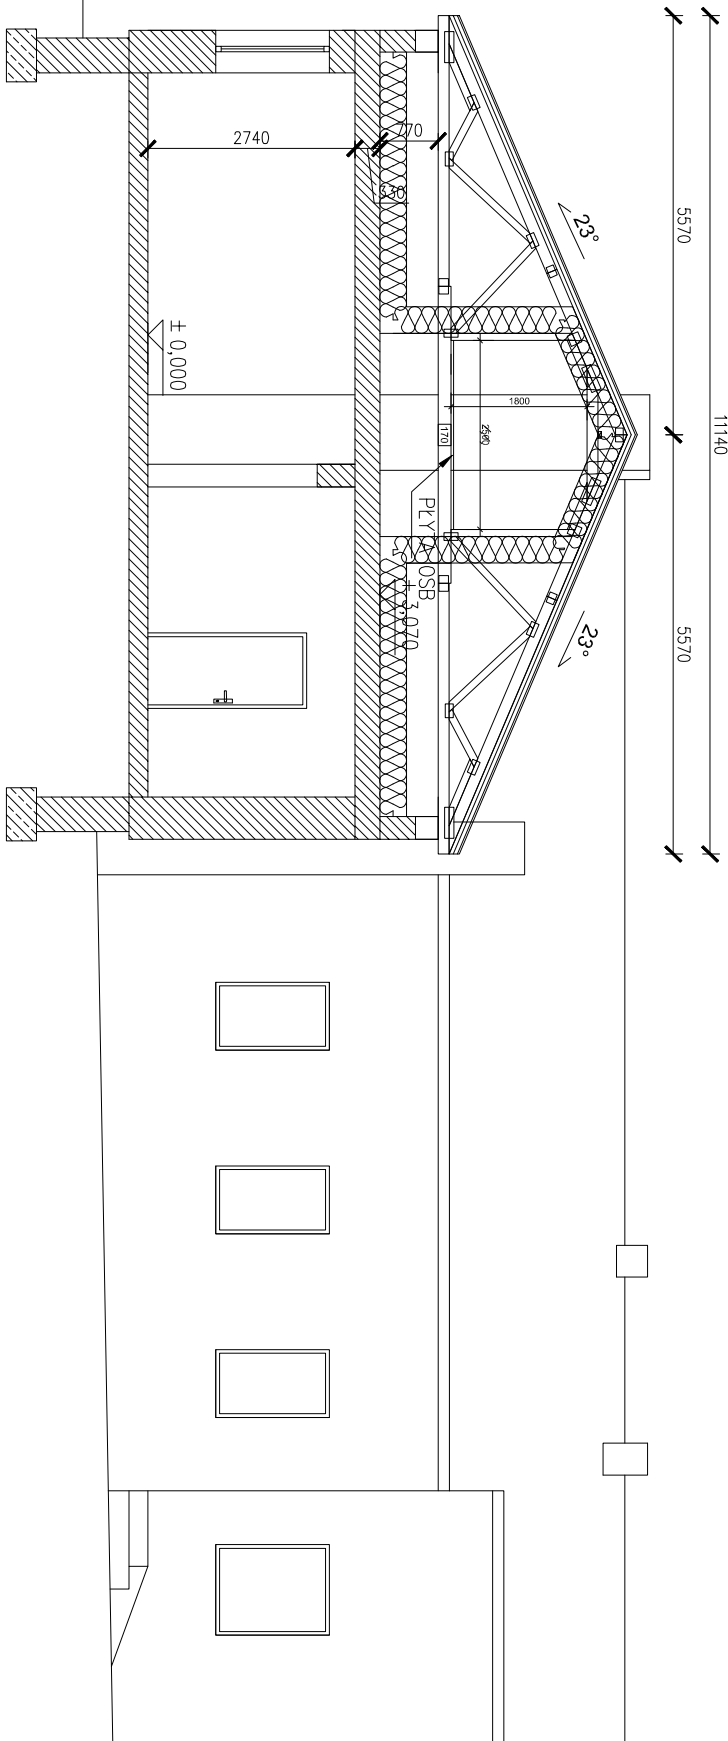

PRZEKRÓJ A-A

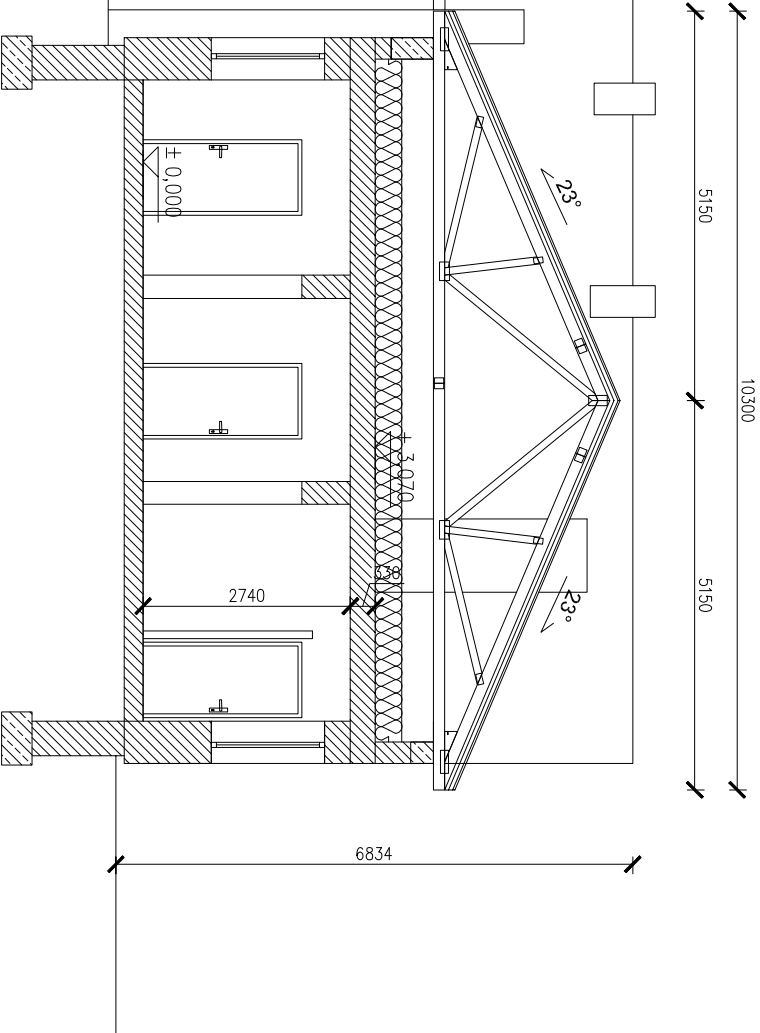

INWESTYCJA: TERMOMODERNIZACJA BUDYNKU SPON W ZELOWIE dz. ew. nr 33, obr. 6, miasto Żelów			
INWESTOR: Gmina Żelów ul. Żeromskiego 23 97-425 Żelów			
JEDNOSTKA PROJEKTOWA:			
PRZEDSIĘBIORSTWO PROJEKTOWANIA I NADZORU „JUKON PROJEKT” 97-400 Belchatów ul. Kaczyńskich 14, tel.: 530 480 545, email: biuro@jukon-projekt.pl, www.jukon-projekt.pl			
ZESPÓŁ PROJEKTOWY:	IMIĘ I NAZWISKO:	NR UPRAWNIENI:	PODPIS:
	PROJ. GŁÓWNY: konstrukcje	mgr inż. JAROSŁAW JURCZAK	L0D/0153/POOK/04
WSPÓŁPRACA:		mgr inż. HUBERT DĘBSKI	
FAZA:	DATA:		
PROJEKT TECHNICZNY	lipiec 2024		
BRANŻA:	SKALA:		INDEX:
ARCHITEKTONICZNO-BUDOWLANA	1:100		
TREŚĆ RYSUNKU:	NR RYS.:		
PRZEKRÓJ A-A, B-B - INWENTARYZACJA	I.03		-