



ELEWACJA WSCHODNIA

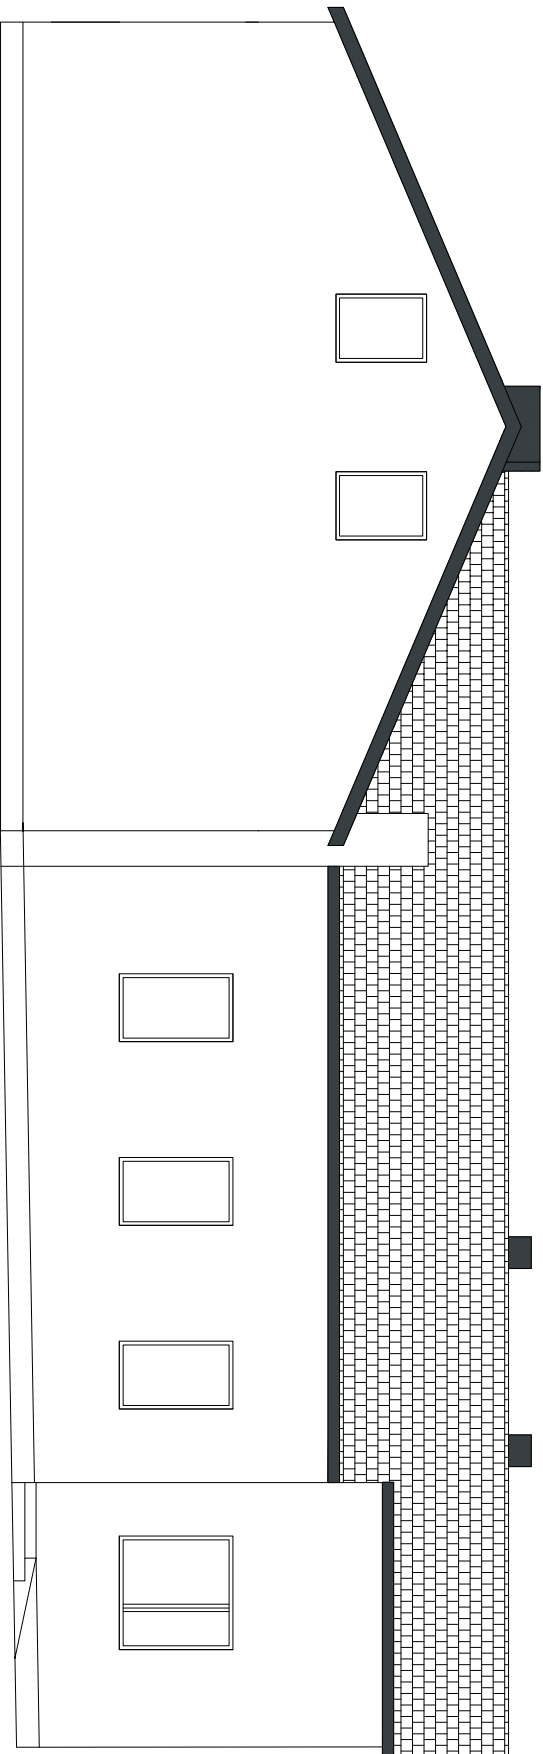

ELEWACJA WSCHODNIA

ELEWACJA PÓŁNOCNA

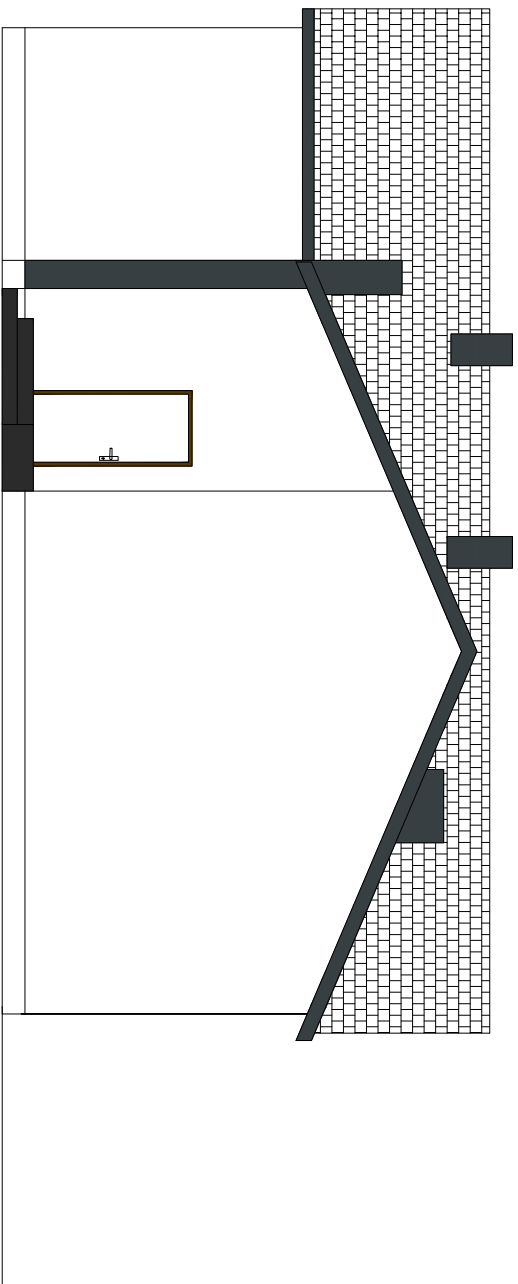

ELEWACJA PÓŁNOCNA

INWESTYCJA:

TERMOMODERNIZACJA BUDYNKU SPON W ZELOWIE

dz. ew. nr 33, obr. 6, miasto Żelów

INWESTOR:

Gmina Żelów
ul. Żeromskiego 23
97-425 Żelów

JEDNOSTKA PROJEKTOWA:

JK PRZEDSIĘBIORSTWO PROJEKTOWANIA
I NADZORU
„**JKON PROJEKT**”
97-400 Belchatów ul. Kaczyńskich 14, tel.: 530 480 545, email: biuro@jkon-projekt.pl, www.jkon-projekt.pl

ZESPÓŁ PROJEKTOWY:	IMIĘ I NAZWISKO:	NR UPRAWNIENI:	PODPIS:
	PROJ. GŁÓWNY: konstrukcje	mgr inż. JAROSŁAW JURCZAK	L0D/0153/POOK/04
	WSPÓŁPRACA:	mgr inż. HUBERT DĘBSKI	
FAZA:	PROJEKT TECHNICZNY		DATA: lipiec 2024
BRANŻA:	ARCHITEKTONICZNO-BUDOWLANA		SKALA: 1:100
TREŚĆ RYSUNKU:	ELEWACJE 1 - INWENTARYZACJA		NR RYS.: 1.04
			INDEX: -