



ELEWACJA ZACHODNIA

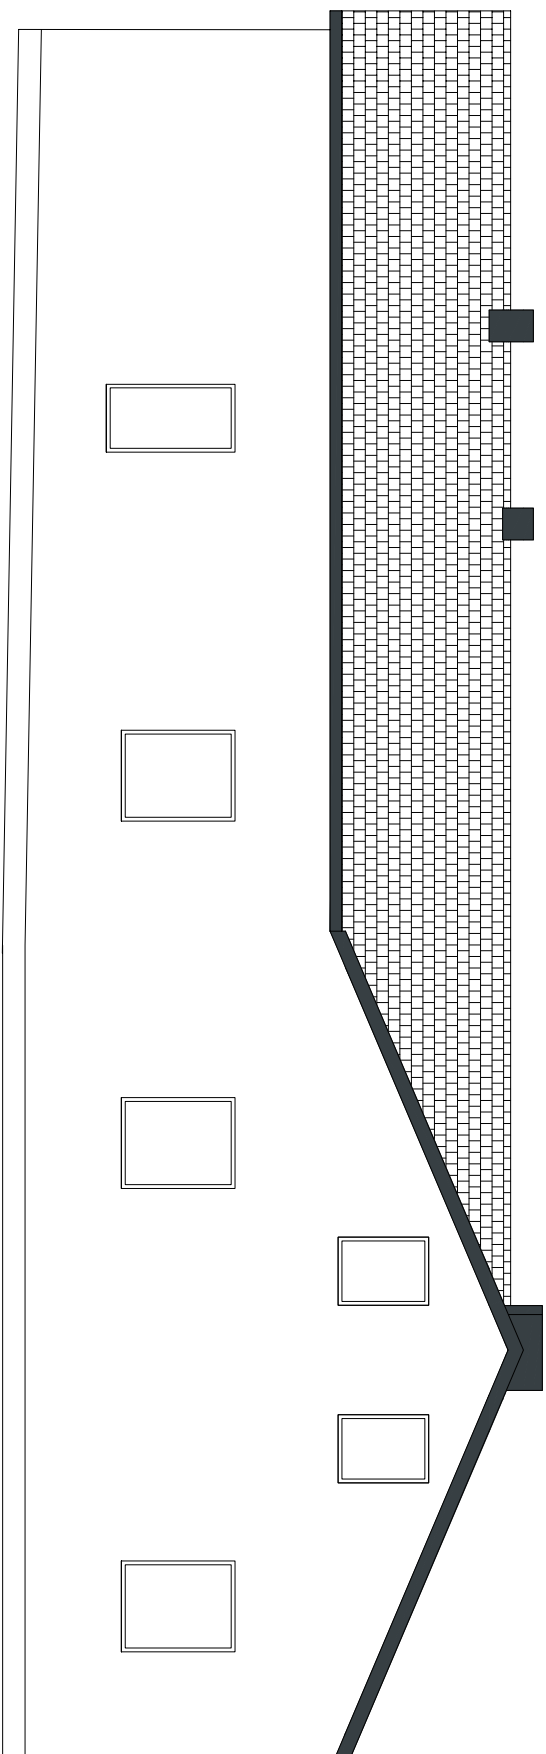

Cokół w kolorze brąz RAL8017

ELEWACJA POŁUDNIOWA

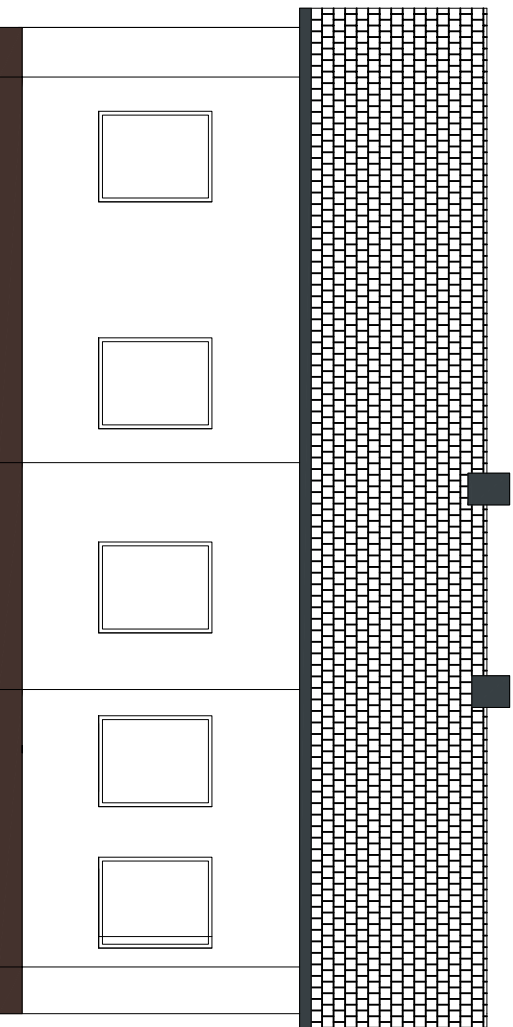

ELEWACJA POŁUDNIOWA

INWESTYCJA: TERMOMODERNIZACJA BUDYNKU SPON W ZELOWIE dz. ew. nr 33, obr. 6, miasto Żelów			
INWESTOR: Gmina Żelów ul. Żeromskiego 23 97-425 Żelów			
JEDNOSTKA PROJEKTOWA:			
ZESPÓŁ PROJEKTOWY:	IMIĘ I NAZWISKO:	NR UPRAWNIENI:	PODPIS:
PROJEKT	PROJ. GŁÓWNY:	mgr inż. JAROSŁAW JURCZAK	L0D/0153/POOK/04
	WSPÓŁPRACA:	mgr inż. HUBERT DĘBSKI	
FAZA: PROJEKT TECHNICZNY		DATA: lipiec 2024	
BRANŻA: ARCHITEKTONICZNO-BUDOWLANA		SKALA: 1:100	
TREŚĆ RYSUNKU: ELEWACJE 2 - INWENTARYZACJA		NR RYS.: 1.05	INDEX: -