RZUT PRZYZIEMIA

Lp.	nazwa pomieszczenia	pow. [m²]
0.01	HALL	4,44m²
0.02	KORYTARZ	5,61m²
0.03	ANEKS KUCHENNY	7,33m²
0.04	POM. GOSPODARCZE	10,94m²
0.05	WC	3,78m²
0.06	WC	2,53m²
0.07	POKÓJ 1	30,58m²
0.08	POKÓJ 2	52,75m²
0.09	POKÓJ 3	8,44m²
0.10	POKÓJ 4	35,15m²
0.11	KORYTARZ	7,41m²
0.12	KORYTARZ	16,31m²
	RAZEM	185,27m²

POWIERZCHNIA UŻYTKOWA 185,27m²

POWIERZCHNIA ZABUDOWY 247,42m²

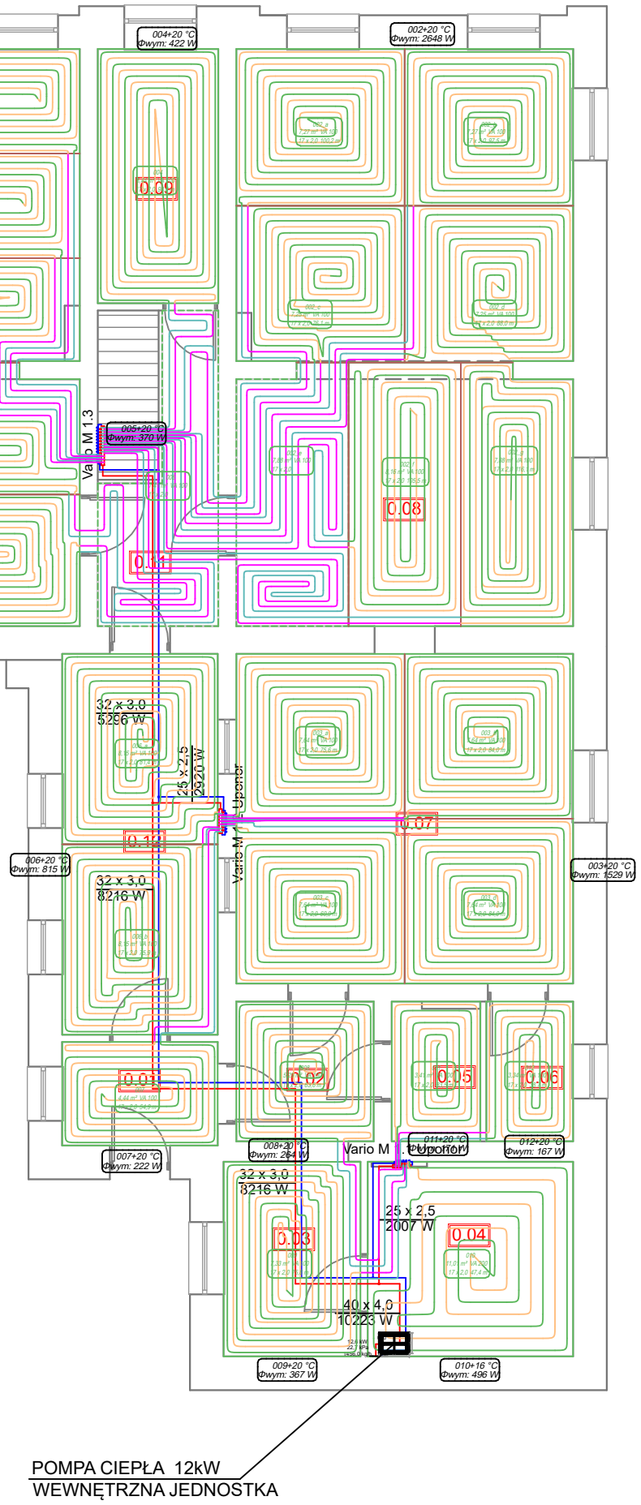

Rozdzielacz: Vario M 1.2 Uponor
Typ: Uponor Vario M rozdz. z przepływom. FM
Typ szafki: Uponor Vario szafka IW IW 700x730x110mm
G = 413,8 [kg/h]
Δp min = 2,35 [kPa]

Nr	Do odbiornika	Typ rury	Średnica	L [m]	VA	G [kg/h]	Nast. (Z) [l/min]
1	006_a	Uponor Comfort Pipe PLUS rura	17 x 2,0	81,4	100	66,6	1,00
2	003_a	Uponor Comfort Pipe PLUS rura	17 x 2,0	75,6	100	52,1	0,75
3	003_b	Uponor Comfort Pipe PLUS rura	17 x 2,0	84,0	100	57,9	0,87
4	003_d	Uponor Comfort Pipe PLUS rura	17 x 2,0	84,0	100	58,0	0,87
5	003_c	Uponor Comfort Pipe PLUS rura	17 x 2,0	69,9	100	48,8	0,75
6	006_b	Uponor Comfort Pipe PLUS rura	17 x 2,0	75,9	100	66,8	1,00
7	007	Uponor Comfort Pipe PLUS rura	17 x 2,0	54,9	100	63,7	1,00

Rozdzielacz: Vario M 1.2 Uponor
Typ: Uponor Vario M rozdz. z przepływom. FM
Typ szafki: Uponor Vario szafka IW IW 700x730x110mm
G = 413,8 [kg/h]
Δp min = 2,35 [kPa]

Nr	Do odbiornika	Typ rury	Średnica	L [m]	VA	G [kg/h]	Nast. (Z) [l/min]
1	006_a	Uponor Comfort Pipe PLUS rura	17 x 2,0	81,4	100	66,6	1,00
2	003_a	Uponor Comfort Pipe PLUS rura	17 x 2,0	75,6	100	52,1	0,75
3	003_b	Uponor Comfort Pipe PLUS rura	17 x 2,0	84,0	100	57,9	0,87
4	003_d	Uponor Comfort Pipe PLUS rura	17 x 2,0	84,0	100	58,0	0,87
5	003_c	Uponor Comfort Pipe PLUS rura	17 x 2,0	69,9	100	48,8	0,75
6	006_b	Uponor Comfort Pipe PLUS rura	17 x 2,0	75,9	100	66,8	1,00
7	007	Uponor Comfort Pipe PLUS rura	17 x 2,0	54,9	100	63,7	1,00

Rozdzielacz: Vario M 1.3 Uponor
Typ: Uponor Vario M rozdz. z przepływom. FM
Typ szafki: Uponor Vario szafka IW IW 850x730x110mm
G = 785,1 [kg/h]
Δp min = 6,97 [kPa]

Nr	Do odbiornika	Typ rury	Średnica	L [m]	VA	G [kg/h]	Nast. (Z) [l/min]
1	001_c	Uponor Comfort Pipe PLUS rura	17 x 2,0	62,2	100	44,6	0,63
2	001_b	Uponor Comfort Pipe PLUS rura	17 x 2,0	74,6	100	52,0	0,75
3	001_a	Uponor Comfort Pipe PLUS rura	17 x 2,0	81,2	100	56,2	0,87
4	001_d	Uponor Comfort Pipe PLUS rura	17 x 2,0	84,7	100	65,0	1,00
5	001_e	Uponor Comfort Pipe PLUS rura	17 x 2,0	97,6	100	69,2	1,13
6	002_g	Uponor Comfort Pipe PLUS rura	17 x 2,0	116,1	100	85,4	1,38
7	002_f	Uponor Comfort Pipe PLUS rura	17 x 2,0	105,5	100	78,3	1,25
8	002_d	Uponor Comfort Pipe PLUS rura	17 x 2,0	88,0	100	65,0	1,00
9	002_b	Uponor Comfort Pipe PLUS rura	17 x 2,0	97,5	100	71,5	1,13
10	002_c	Uponor Comfort Pipe PLUS rura	17 x 2,0	76,1	100	56,9	0,87
11	002_a	Uponor Comfort Pipe PLUS rura	17 x 2,0	100,2	100	74,9	1,25
12	004	Uponor Comfort Pipe PLUS rura	17 x 2,0	94,8	100	66,2	1,00

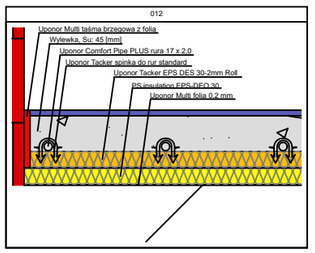

LEGENDA

- instalacja c.o. tranzyt - zasilanie
- instalacja c.o. tranzyt - powrót
- pętla op - powrót
- pętla op - zasilanie
- przyłącze op - zasilanie
- przyłącze op - powrót

- Instalacja o.p. - pętle i przyłącza o.p - rura Uponor Comfort Pipe Plus PE-Xa 17x2,0mm
- Instalacja c.o. tranzyt - zasilanie rozdzielaczy:
  - rura Uponor Uni Pipe Plus PE-RT/AL(bez szwu)/PE-RT dla średnic 16-32mm
  - rura Uponor MLC PE-RT/AL/PE-RT dla średnic powyżej 32x3,0mm

INWESTYCJA:
WYMIANA PIECA WĘGLOWEGO NA POMPĘ CIEPŁA WRAZ Z MONTAŻEM INSTALACJI FOTOWOLTAICZNEJ
dz. ew. nr 33, obr. 6, miasto Zelów

INWESTOR:
Gmina Zelów
ul. Żeromskiego 23
97-425 Zelów

JEDNOSTKA PROJEKTOWA:

PRZEDSIĘBIORSTWO PROJEKTOWANIA I NADZORU
„JUKON PROJEKT"
97-400 Bełchatów ul. Kaczyńskich 14, tel.: 530 480 545, email: biuro@jukon-projekt.pl, www.jukon-projekt.pl

ZESPÓŁ PROJEKTOWY:	IMIĘ I NAZWISKO:	NR UPRAWNIEŃ:	PODPIS:
	PROJEKTANT: inst. sanitarne — mgr inż.JAKUB MIK	LOD/2149/POOS/13	

FAZA:	PROJEKT TECHNICZNY	DATA:	LIPIEC 2024
BRANŻA:	INSTALACJE SANITARNE	SKALA:	1:100
TREŚĆ RYSUNKU:	RZUT PRZYZIEMIA - INSTALACJA C.O.	NR.RYS.: IS.01	INDEX: -