






# PARKING PRZY UL. M. KOPERNIKA

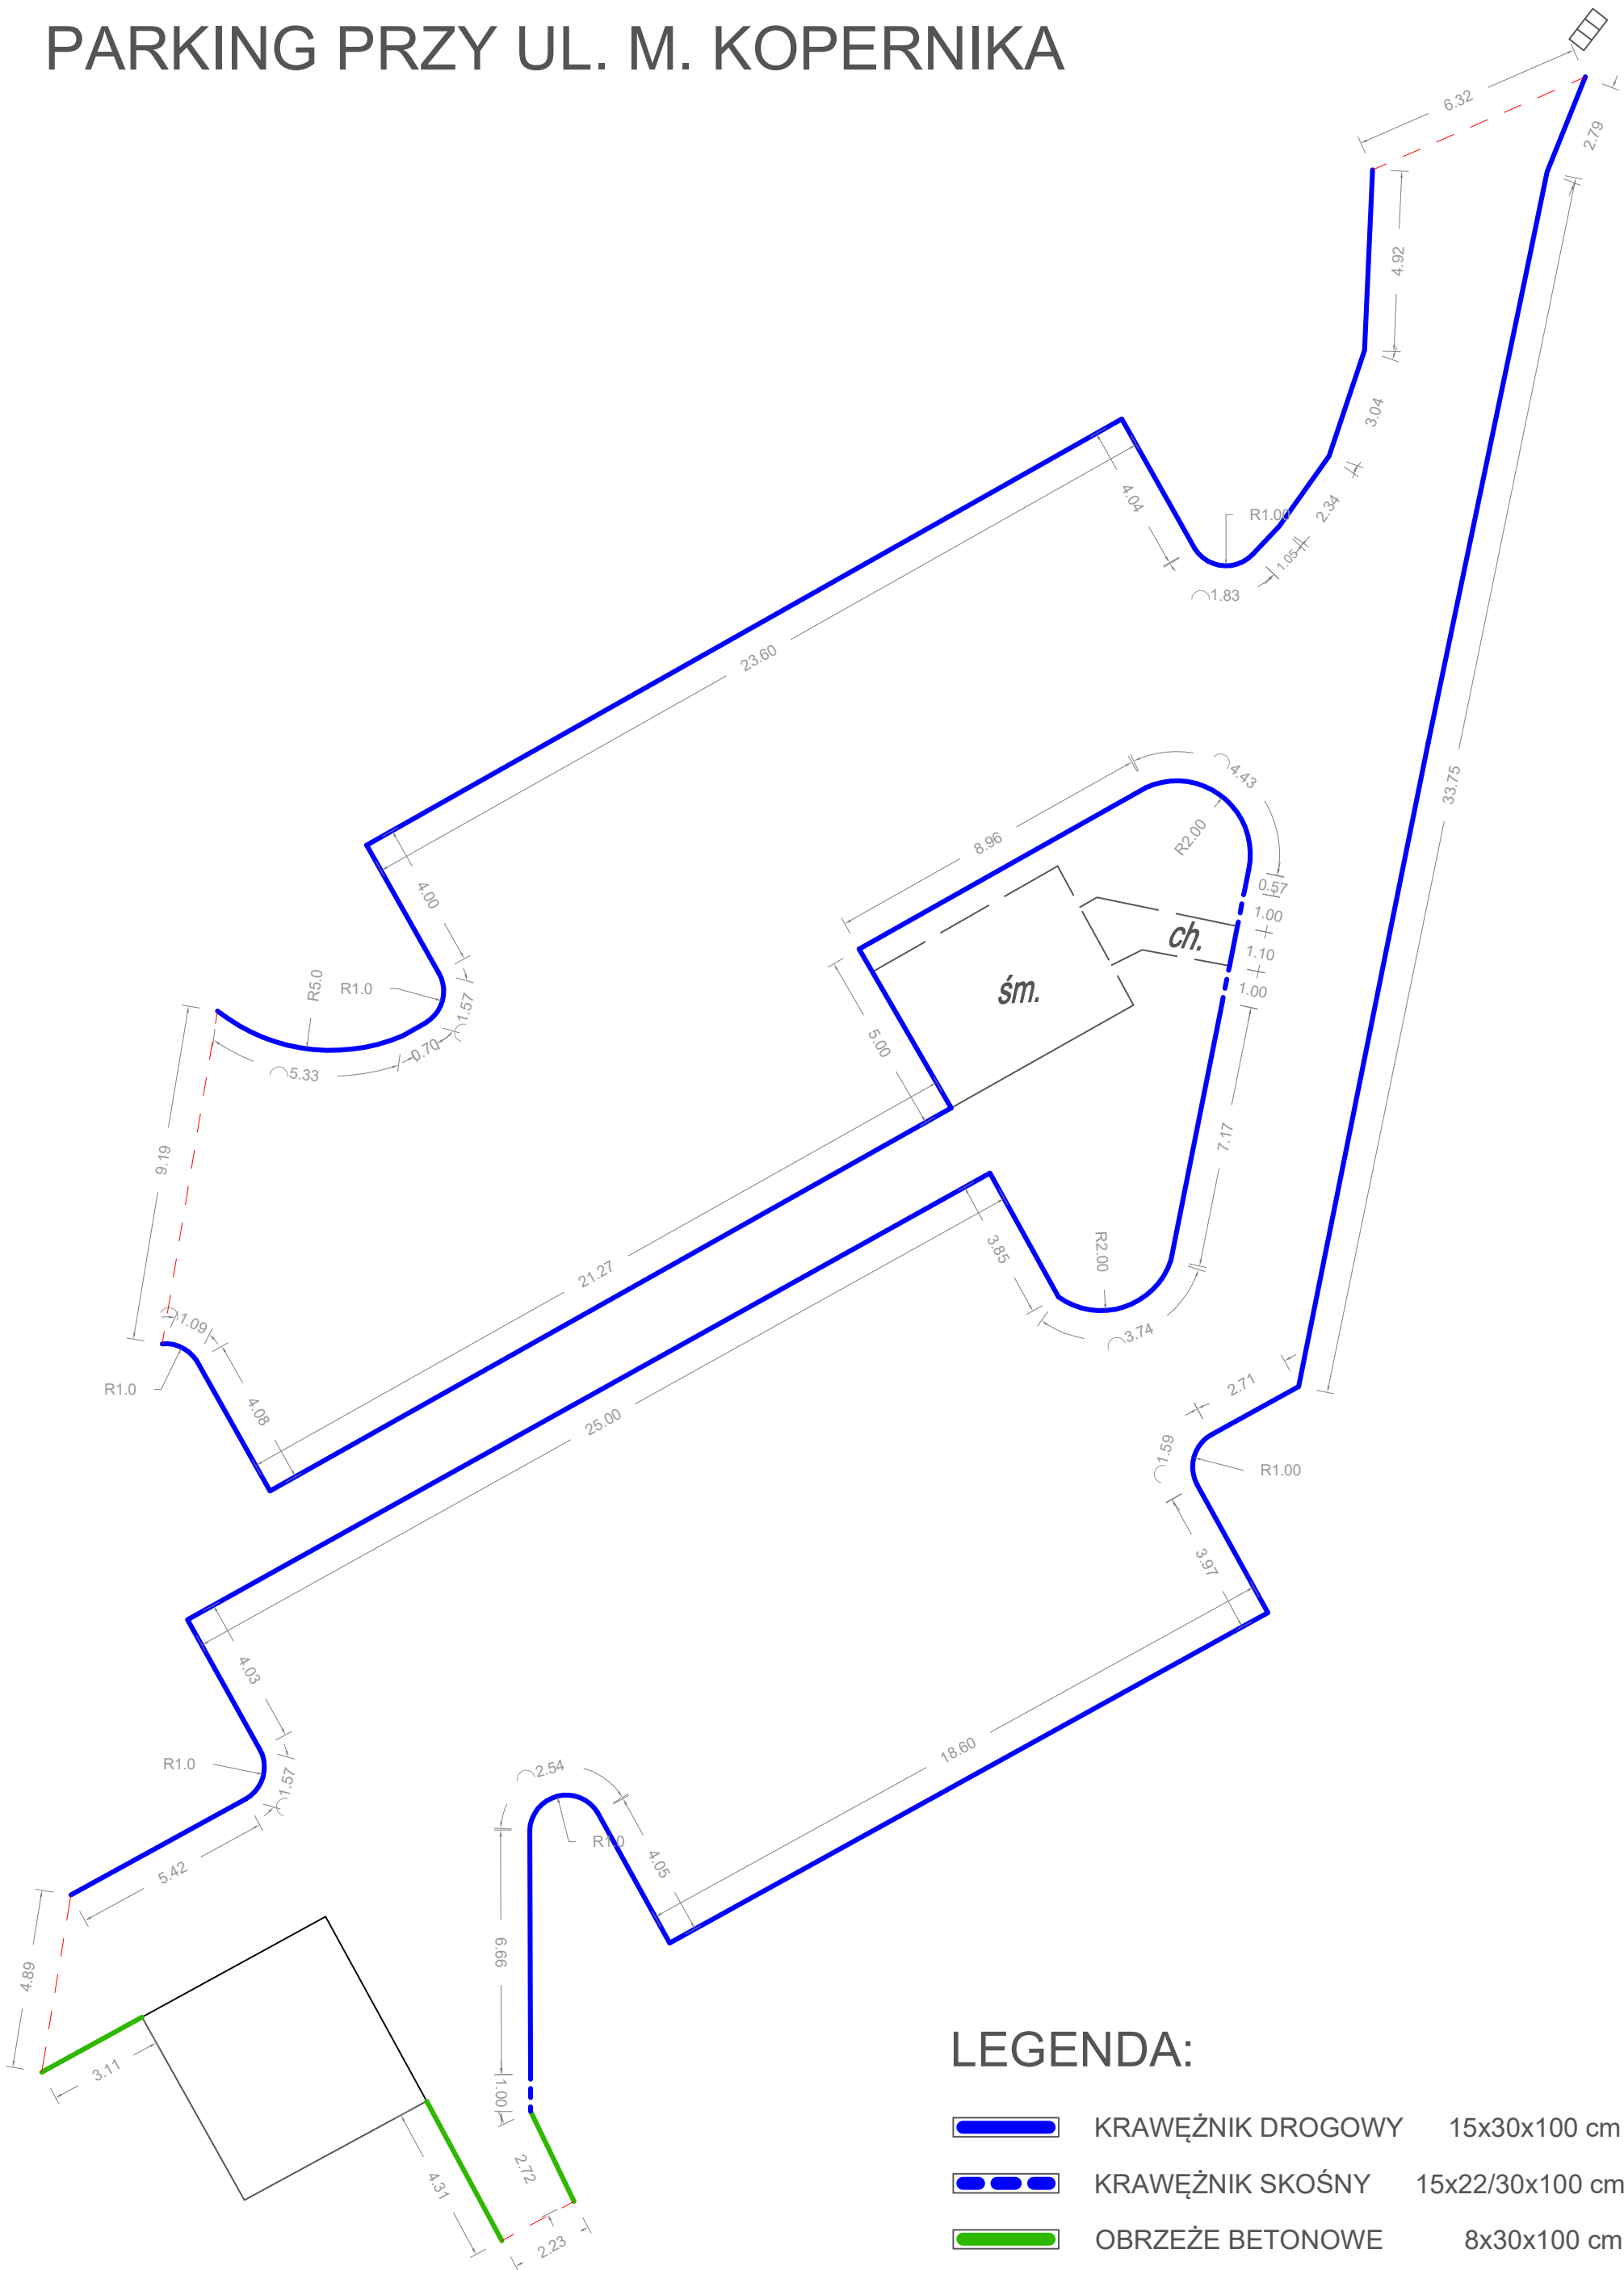

## LEGENDA:

-  KRAWĘŻNIK DROGOWY 15x30x100 cm
-  KRAWĘŻNIK SKOŚNY 15x22/30x100 cm
-  OBRZEŻE BETONOWE 8x30x100 cm
-  POŁĄCZENIE Z ISTN. NAWIERZCHNIĄ