


PRZEKRÓJ A-A

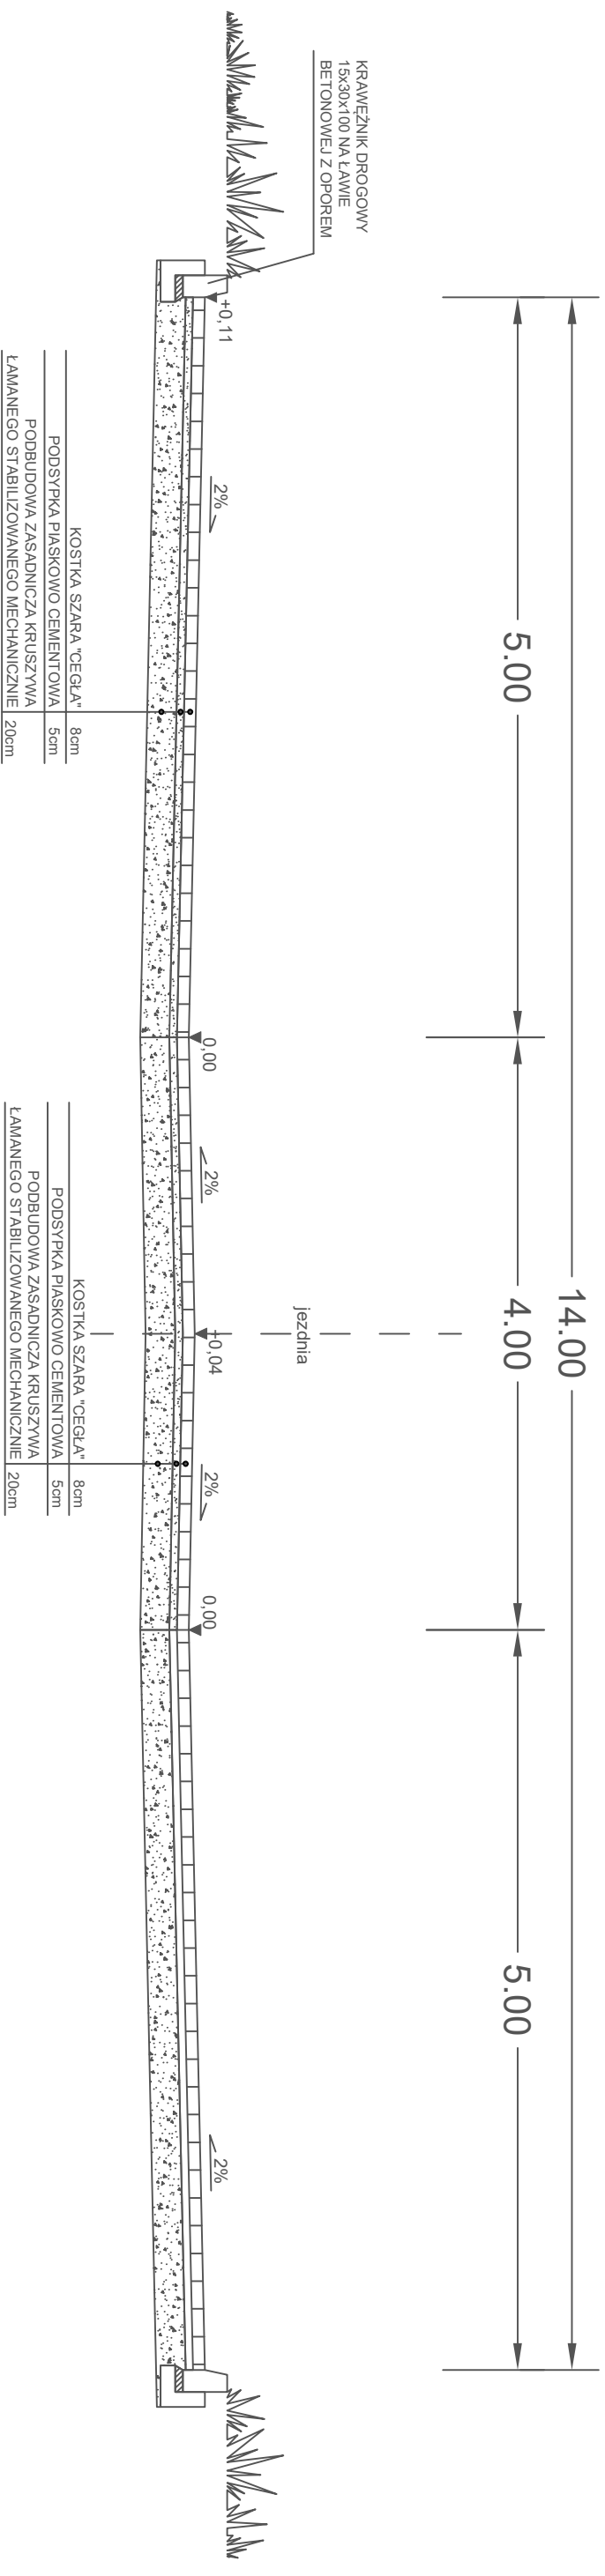

ŁAWA BETONOWA Z OPOREM POD KRAWĘŻNIKI DROGOWE

