


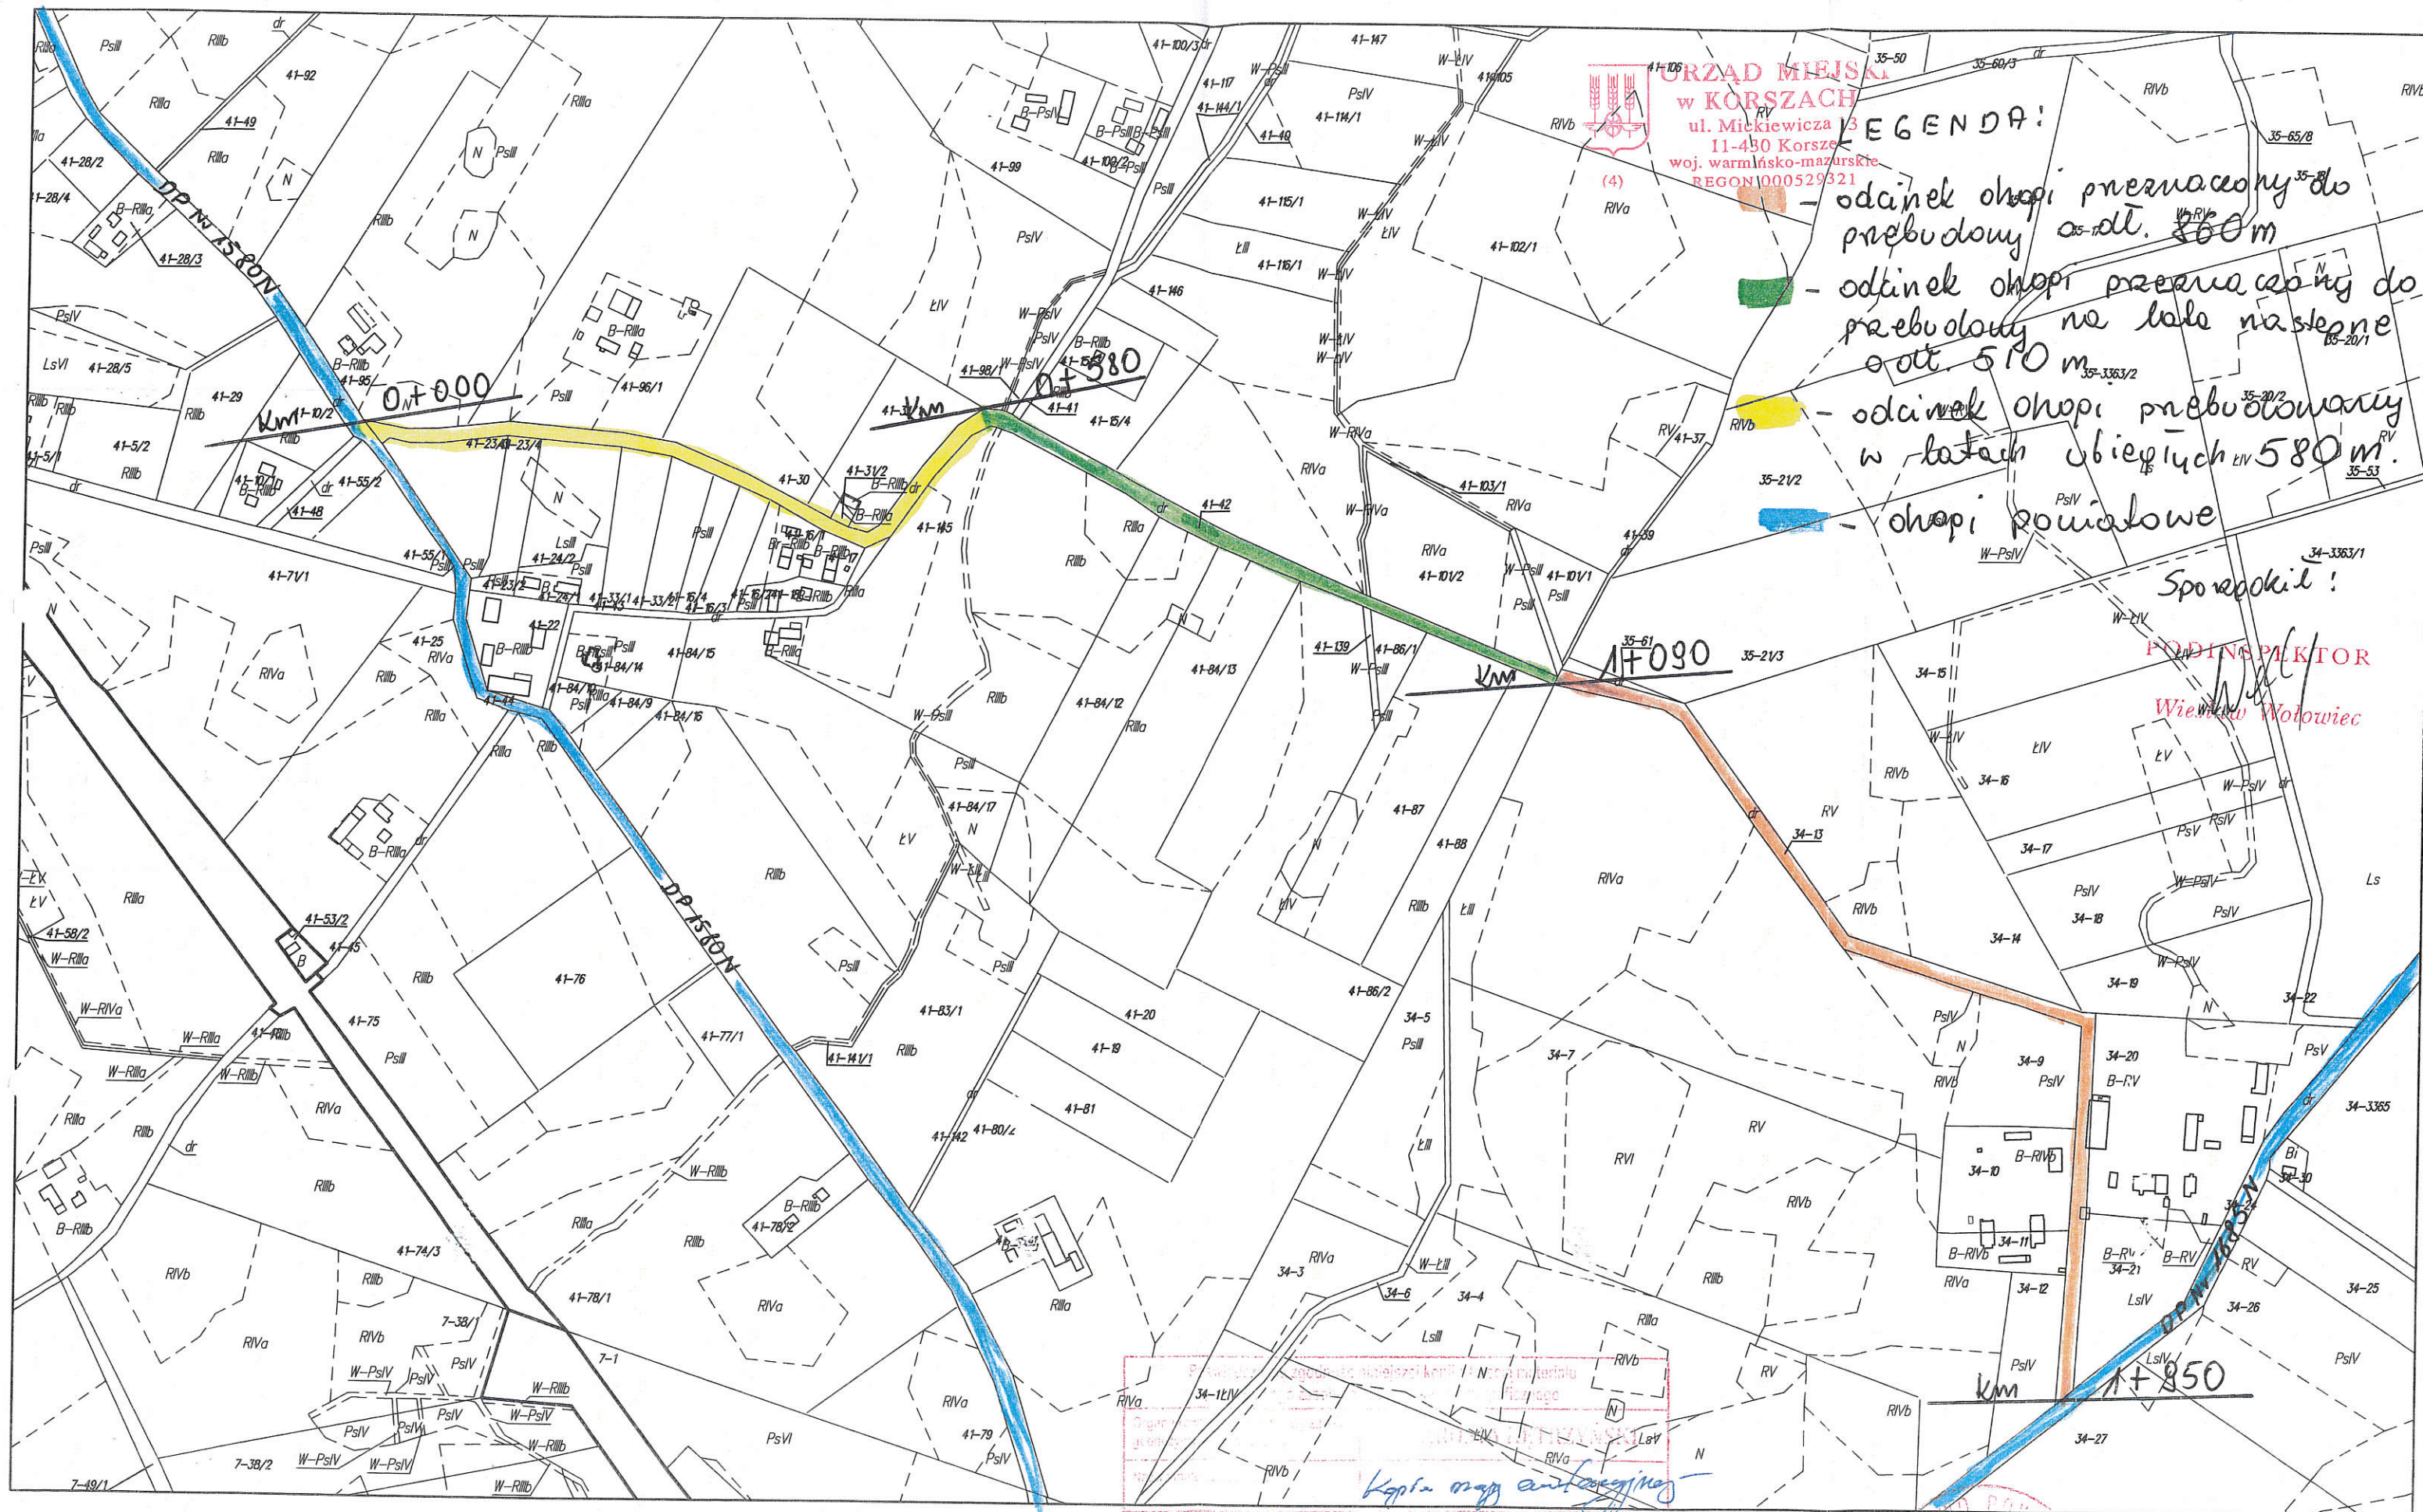

URZĄD MIEJSKI
w KORSZACH
ul. Mickiewicza 13
11-430 Korsze
woj. warmińsko-mazurskie
REGON 000529321

LEGENDA:

- odcinek rzeki przeznaczony do przebudowy o dł. 260m
- odcinek rzeki przeznaczony do przebudowy na łale następne o dł. 510m
- odcinek rzeki przebudowany w łatach ubiegłych 580m.
- rzeki powiatowe

Sporządził:

POEINSPEKTOR
Wielki Wołowicz

Obręb Studzieniec i Sajna Mała
skala 1:5000

Kopia mapy archiwalnej
14.01.2016
Starosta
Andrzej J. Jankowski
POEINSPEKTOR
w Wydziale Geodezji, Kartografii,
Katastru i Nieruchomości

akt-0-6642.1.23.2016

