
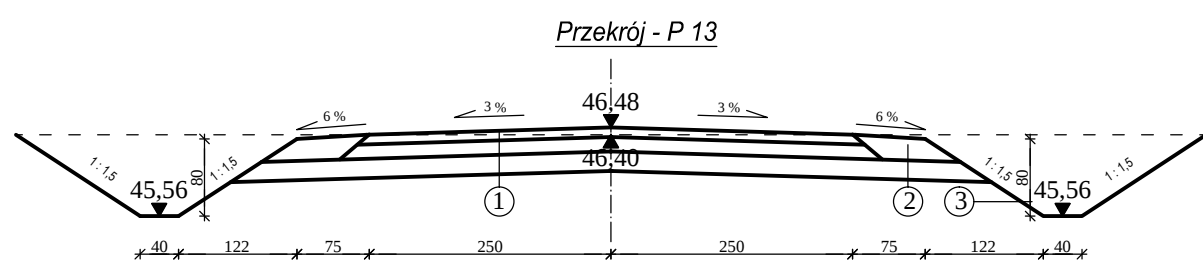
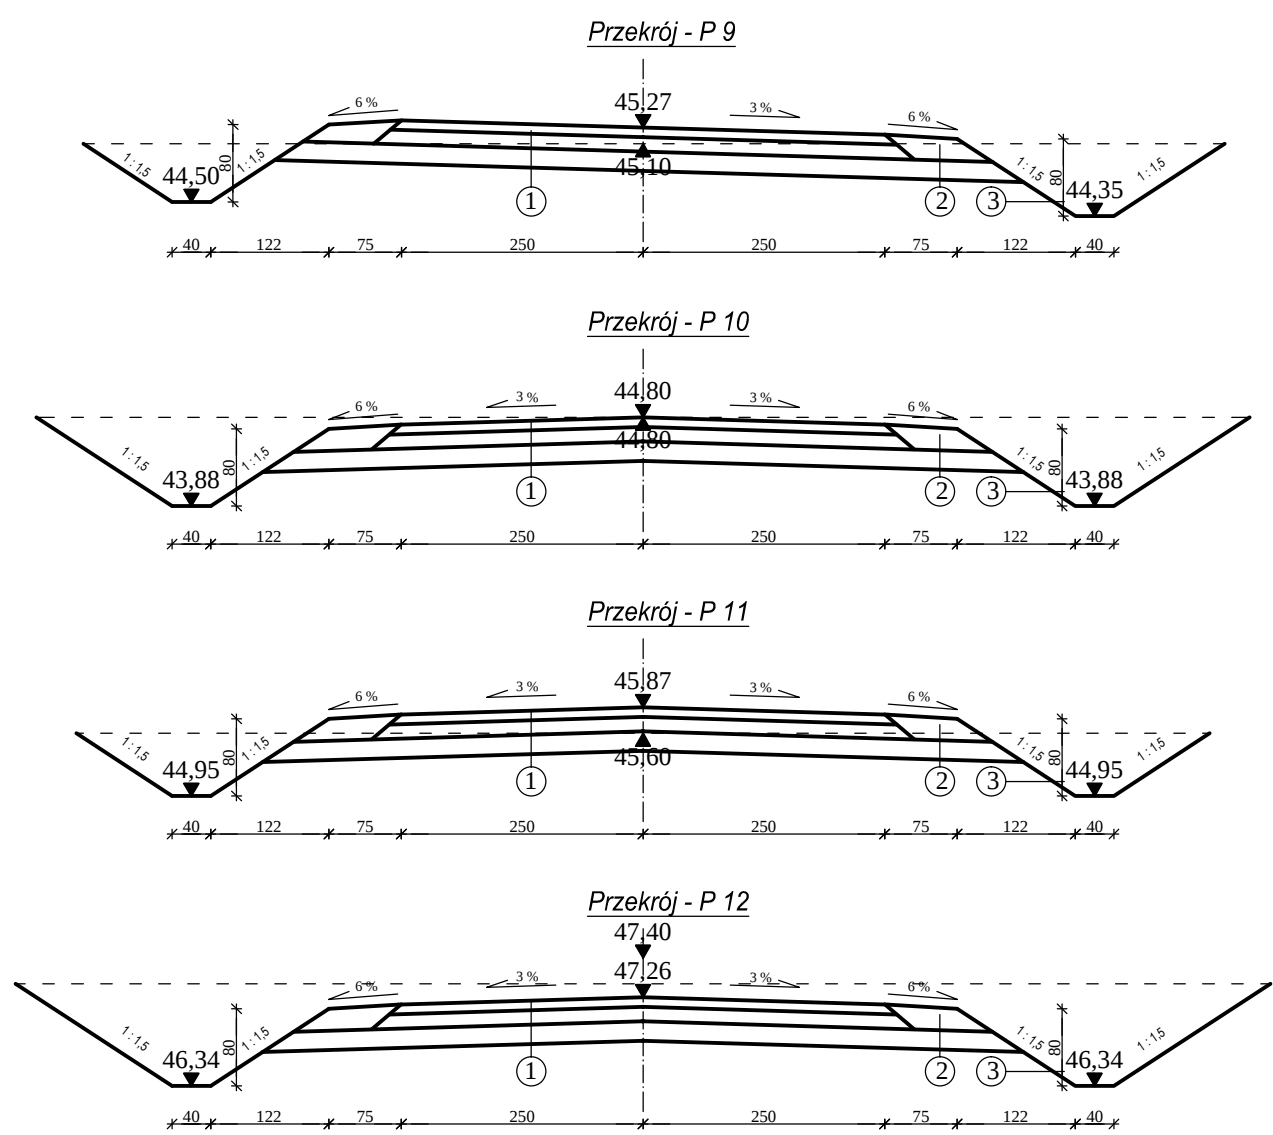
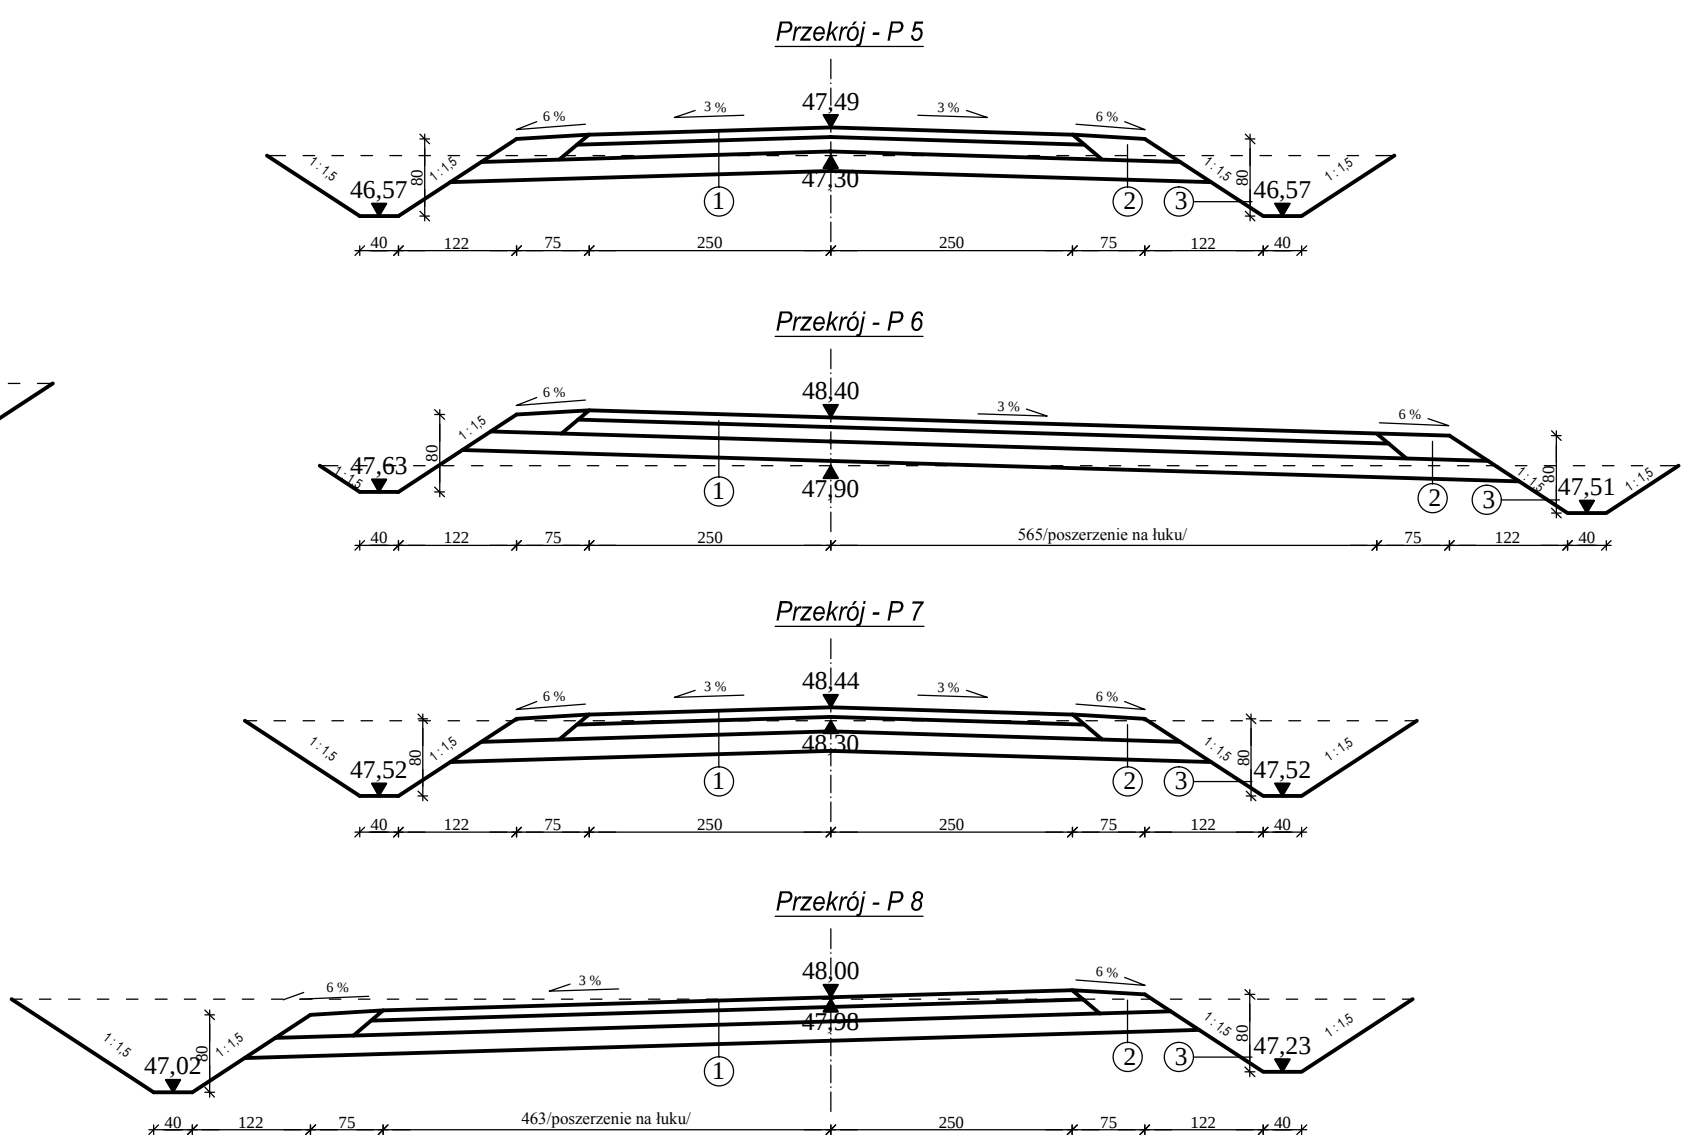


PRZEKROJE POPRZECZNE DROGI SKALA 1:50

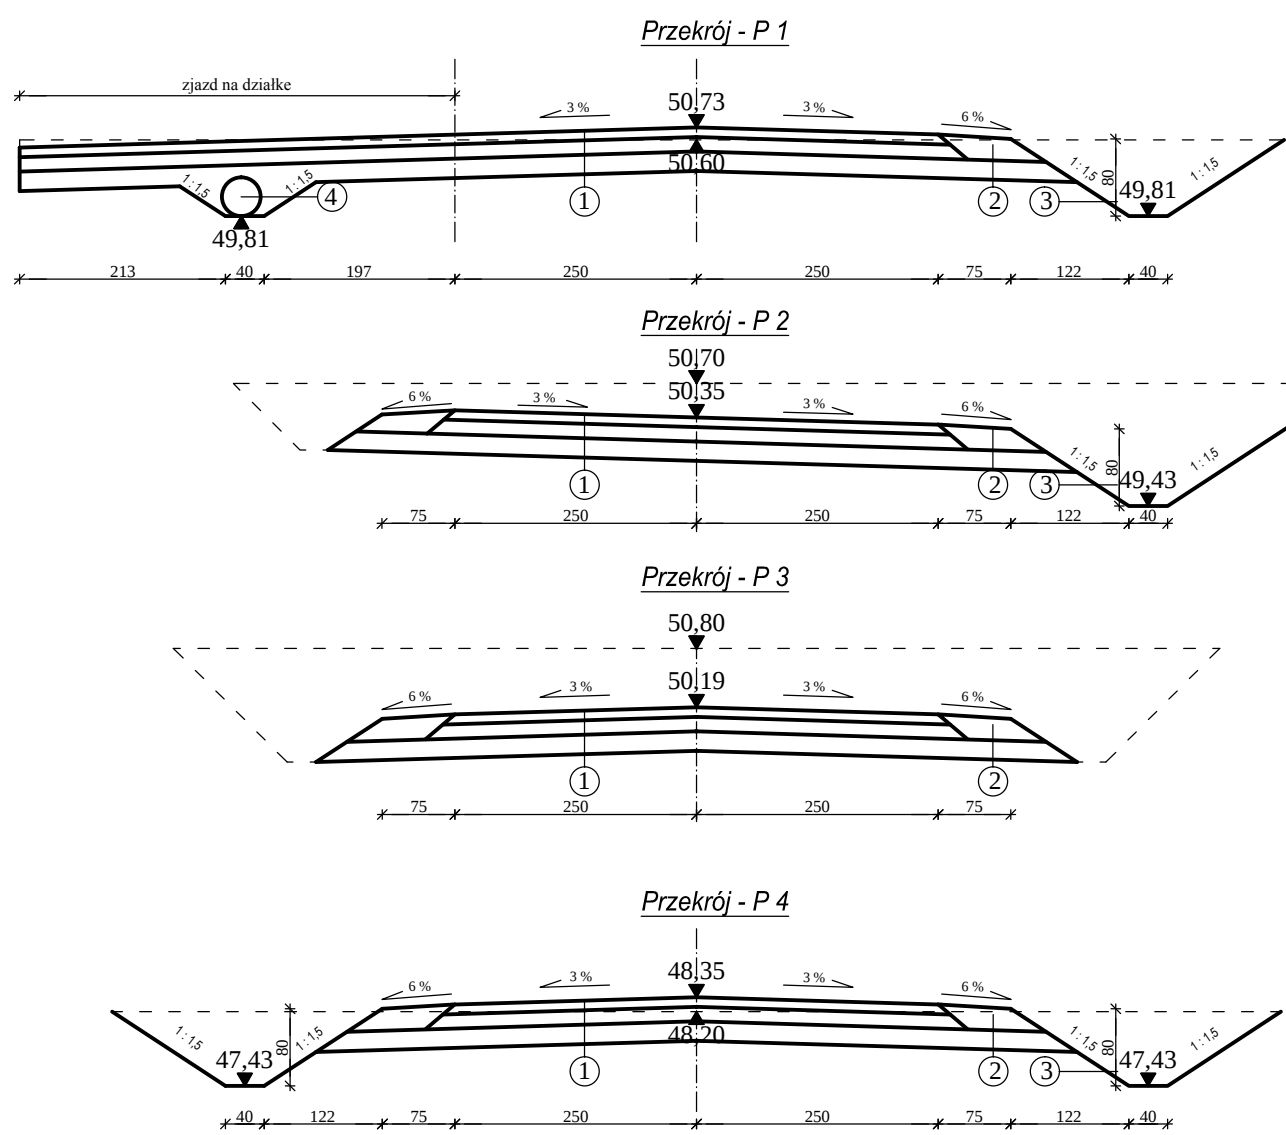

LEGENDA:

- 1 WARSTWA GÓRNA-nawierzchnia z kruszywa naturalnego 0,00+40 mm grubości 10 cm po zagęszczeniu
PODBUDOWA-warstwa z kruszywa naturalnego 0,00+63 mm grubości 15 cm po zagęszczeniu
WARSTWA ODCINAJĄCA-pospółka grubości 20 cm po zagęszczeniu
PODŁOŻE GRUNTOWE PRZEPUSZCZALNE

- 2 POBOCZE ŻWIROWE
- 3 RÓW ODWADNIAJĄCY
- 3 PRZEPUST Ø 40

bip		BIURO INWESTYCYJNO-PROJEKTOWE "PIECKI"	
Przekroje poprzeczne drogi		11-710 Piecki, pl. 1-go Maja 3C	
Nazwa rysunku:		Inwestor:	
Czyść:		Gmina Korzec	
Projektant:		Adres inwestycji:	
mgr inż. Jacek Dobiecki		Droga Gminna Nr 123006N	
Sprawdzający:		Data:	
mgr inż. Witold Makiewicz		09/2016	
Opracował:		numer	
Kreślił:		rysunku:	
		3	