

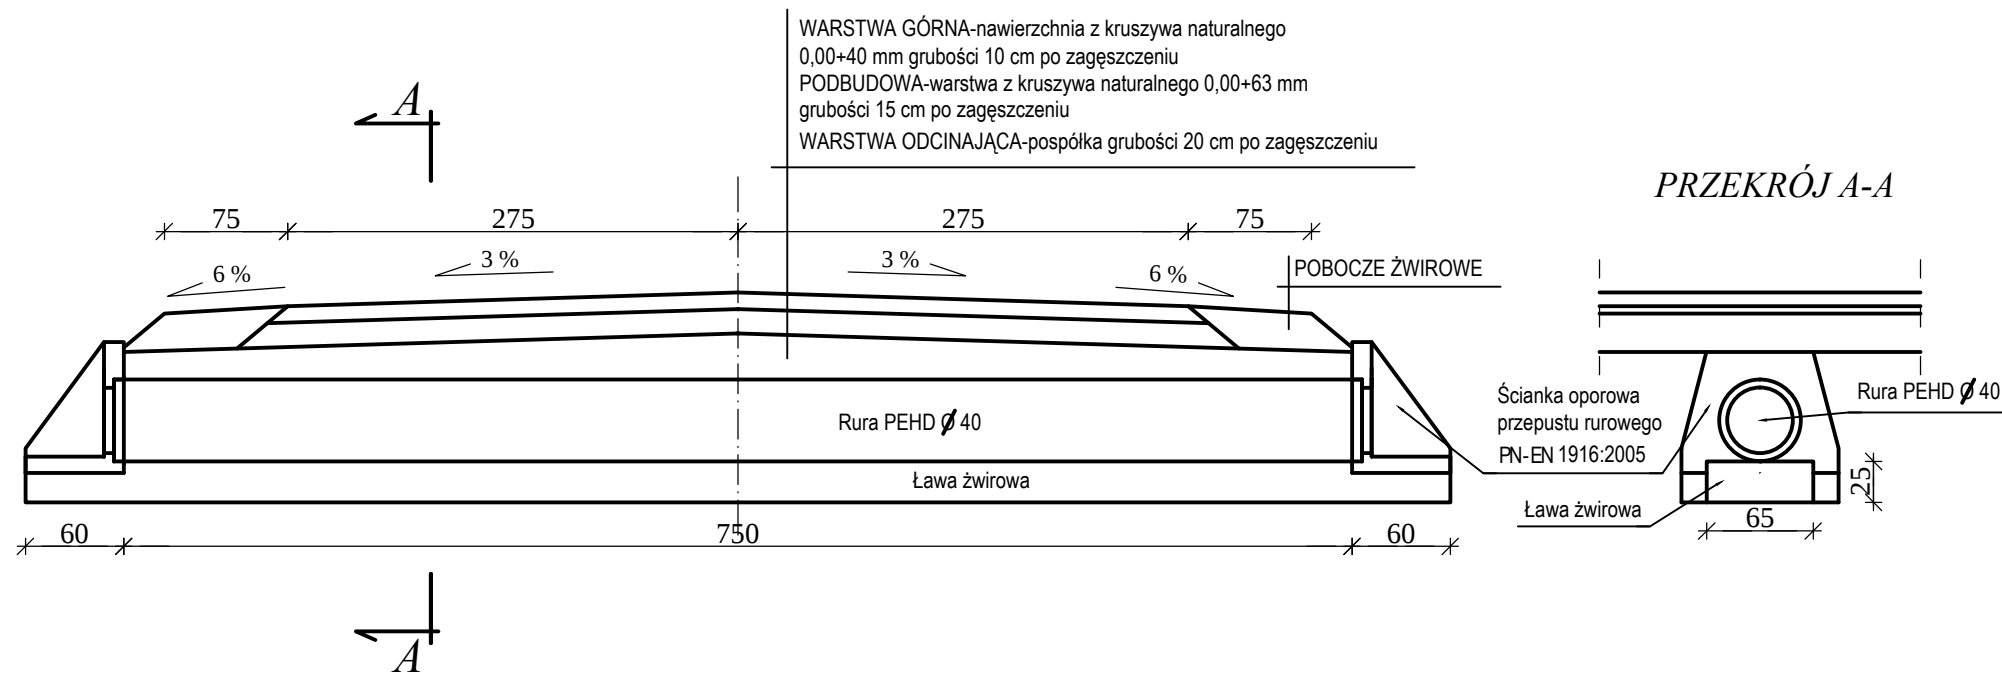


PRZEPUSTY SKALA 1:50


Pod zjazdem
Przekrój poprzeczny

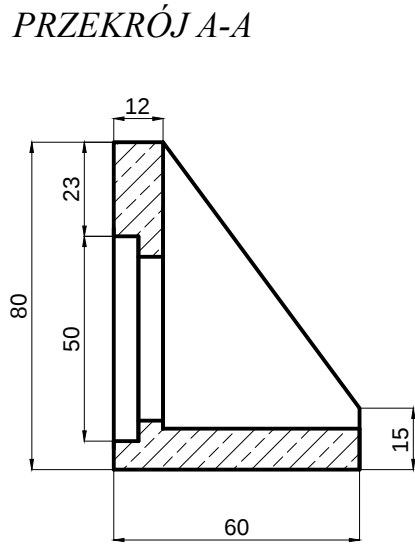


Ścianka oporowa przepustu rurowego
PN-EN 1916:2005 1:25

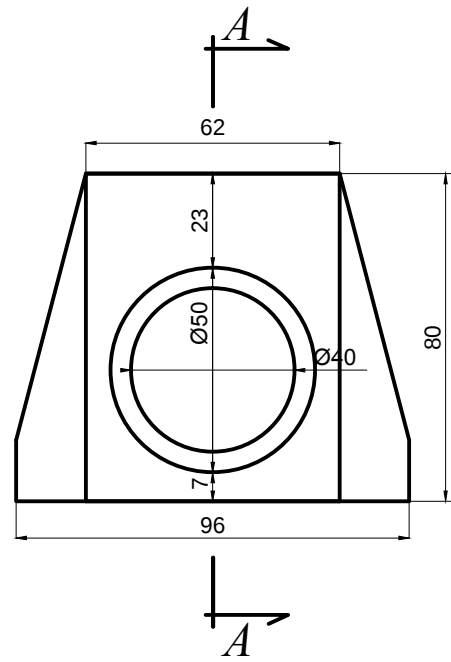


Pod drogą
Przekrój poprzeczny

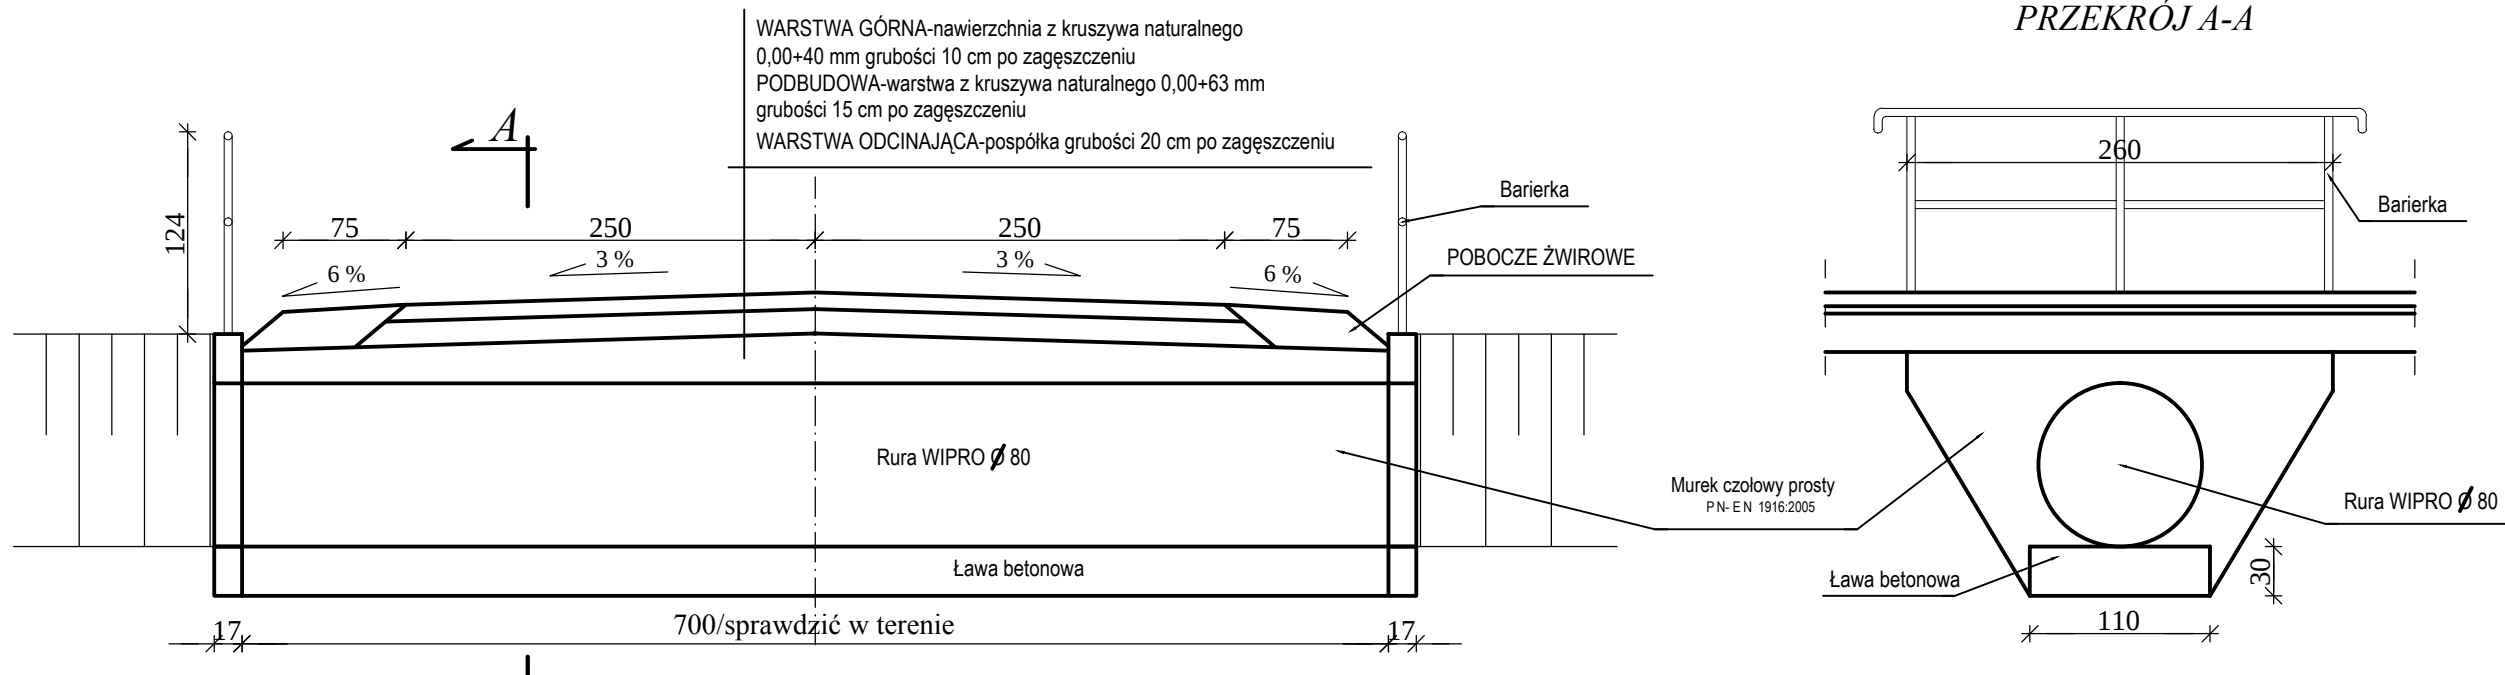

Murek czołowy prosty
PN-EN 1916:2005 1:25

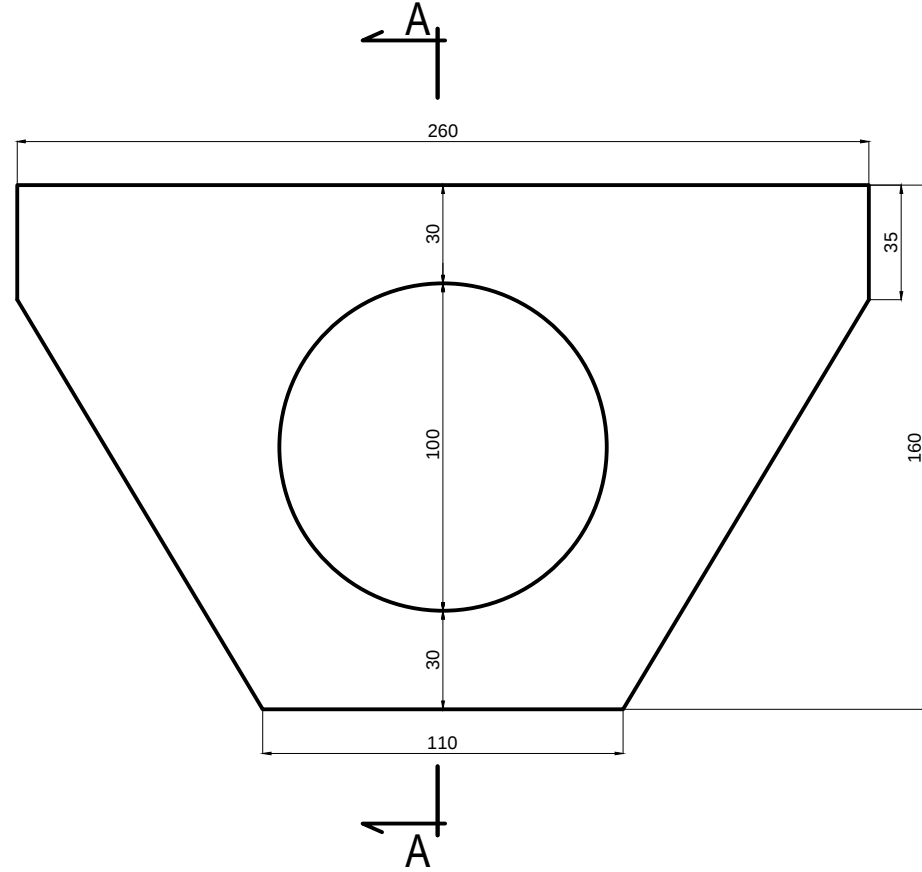

PRZĘKRÓJ A-A

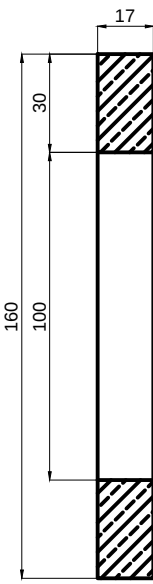

bip PIEKI BIURO INWESTYCYJNO-PROJEKTOWE "PIEKI" 11-710 Piecki, pl. 1-go Maja 3C			
Nazwa rysunku: Przepusty		Inwestor: Gmina Korsze	
Obiekt: Droga	Branża: Drogowa	Adres inwestycji: Droga Gminna Nr.123006N	
Projektant: mgr inż. Jacek Dobielski	44/02/OL	Skala: 1 : 50	
Sprawdzający:		Data: 03/2016	
Opracował: tech. bud. Witold Makiewicz	153/83/OL	numer rysunku: 4	
Kreślił:			