


ZASILENIE OBWODÓW SAP

RG

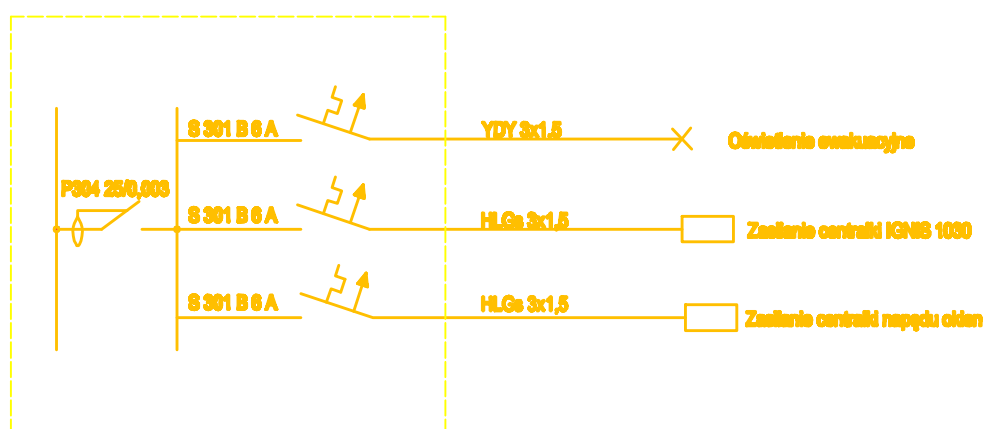

BIURO INWESTYCYJNO-PROJEKTOWE "PIECKI"
11-710 Piecki, pl. 1-go Maja 3C

Nazwa rysunku: Zasilanie obwodów SAP		Inwestor: PRZEDSZKOLE MIEJSKIE w Korszach	
Obiekt: PRZEDSZKOLE MIEJSKIE	Branża: INSTALACYJNA	Adres inwestycji: 11-430 Korsze ul. Wolności 12	
Projektant:	mgr. inż. Arkadiusz Kacprzak	WAM/0028 /POOE/07	Skala: 1 : 100
Sprawdzający:			Data: 11/2013
Opracował:	tech. bud. Witold Makiewicz	153/83/OL	numer rysunku: 5
Kreślił:			