


SCHEMAT BLOKOWY SAP

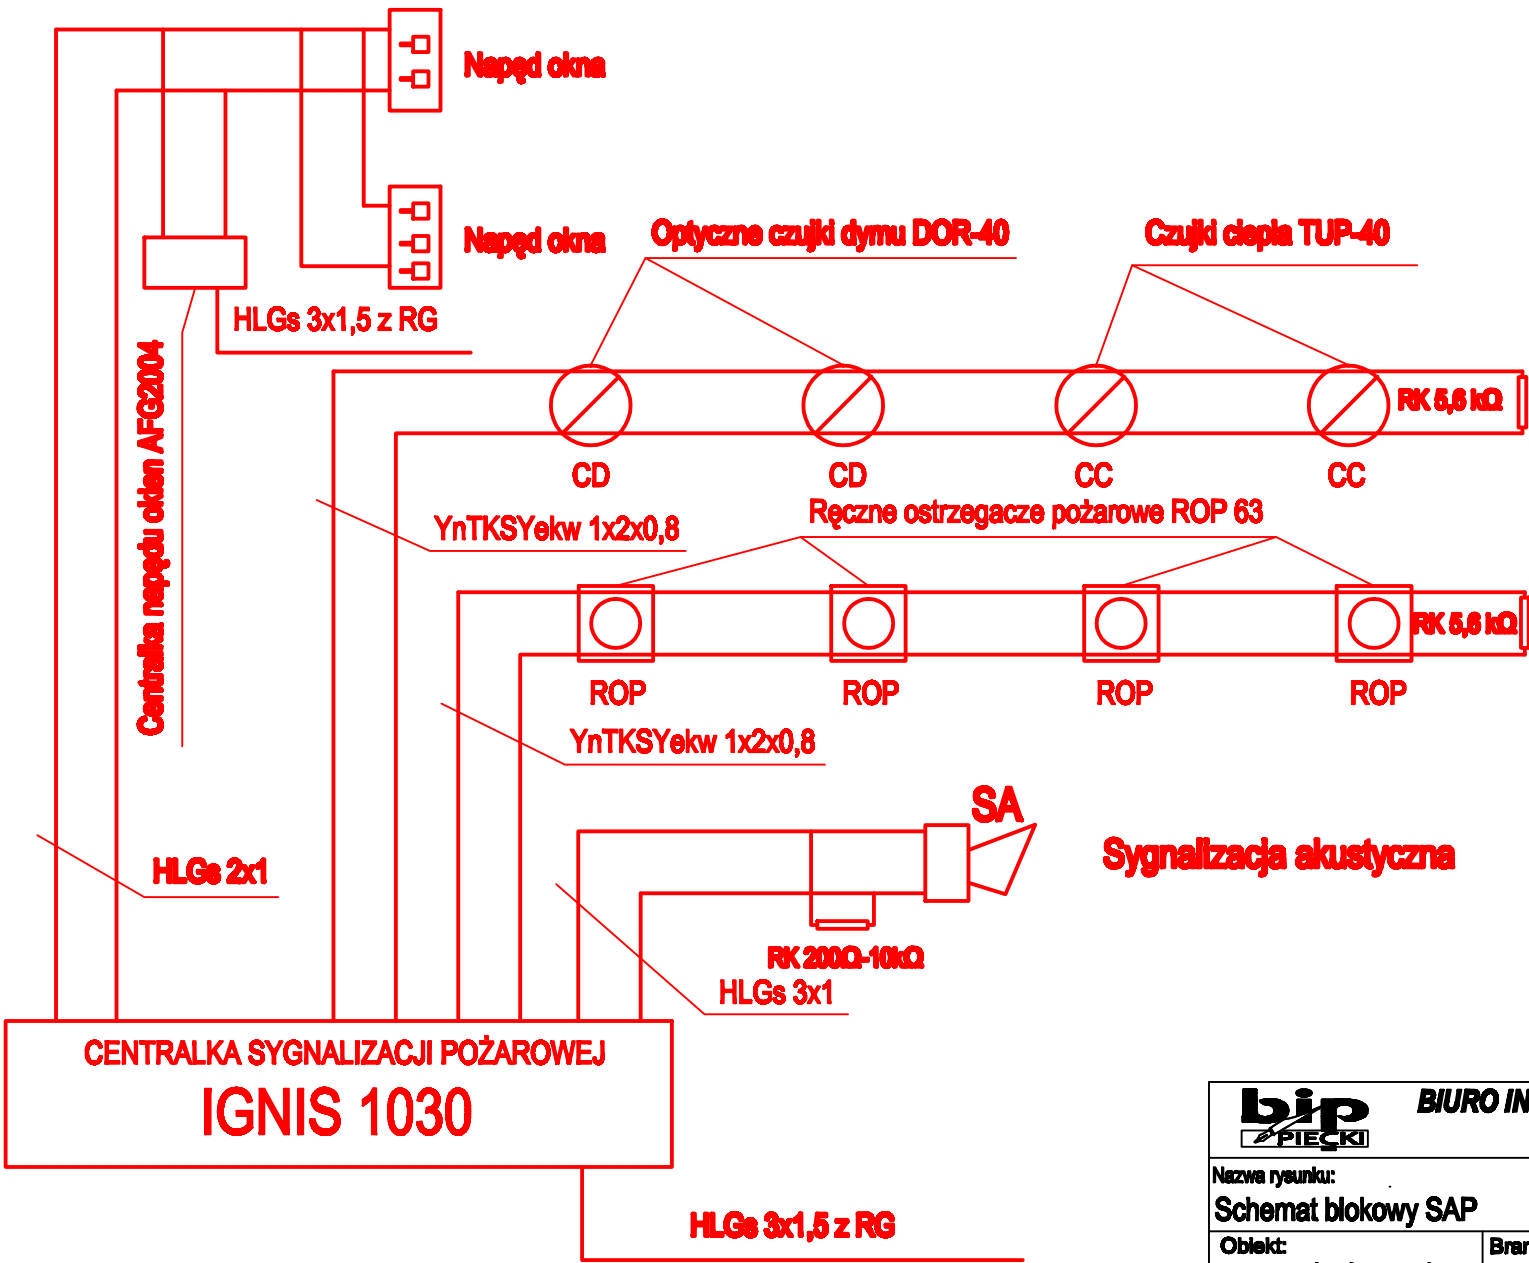

bip PIECKI BIURO INWESTYCYJNO-PROJEKTOWE "PIECKI" 11-710 Piecki, pl. 1-go Maja 3C			
Nazwa rysunku: Schemat blokowy SAP		Inwestor: PRZEDSZKOLE MIEJSKIE w Korszach	
Obiekt: PRZEDSZKOLE MIEJSKIE		Branża: INSTALACYJNA	Adres inwestycji: 11-430 Korsze ul. Wolności 12
Projektant:	mgr. inż. Arkadiusz Kacprzak	WAM/0028 /POOE/07	Skala: 1 : 100
Sprawdzający:			Data: 11/2013
Opracował:	tech. bud. Witold Makiewicz	153/83/OL	numer rysunku: 4
Kreślił:			