450

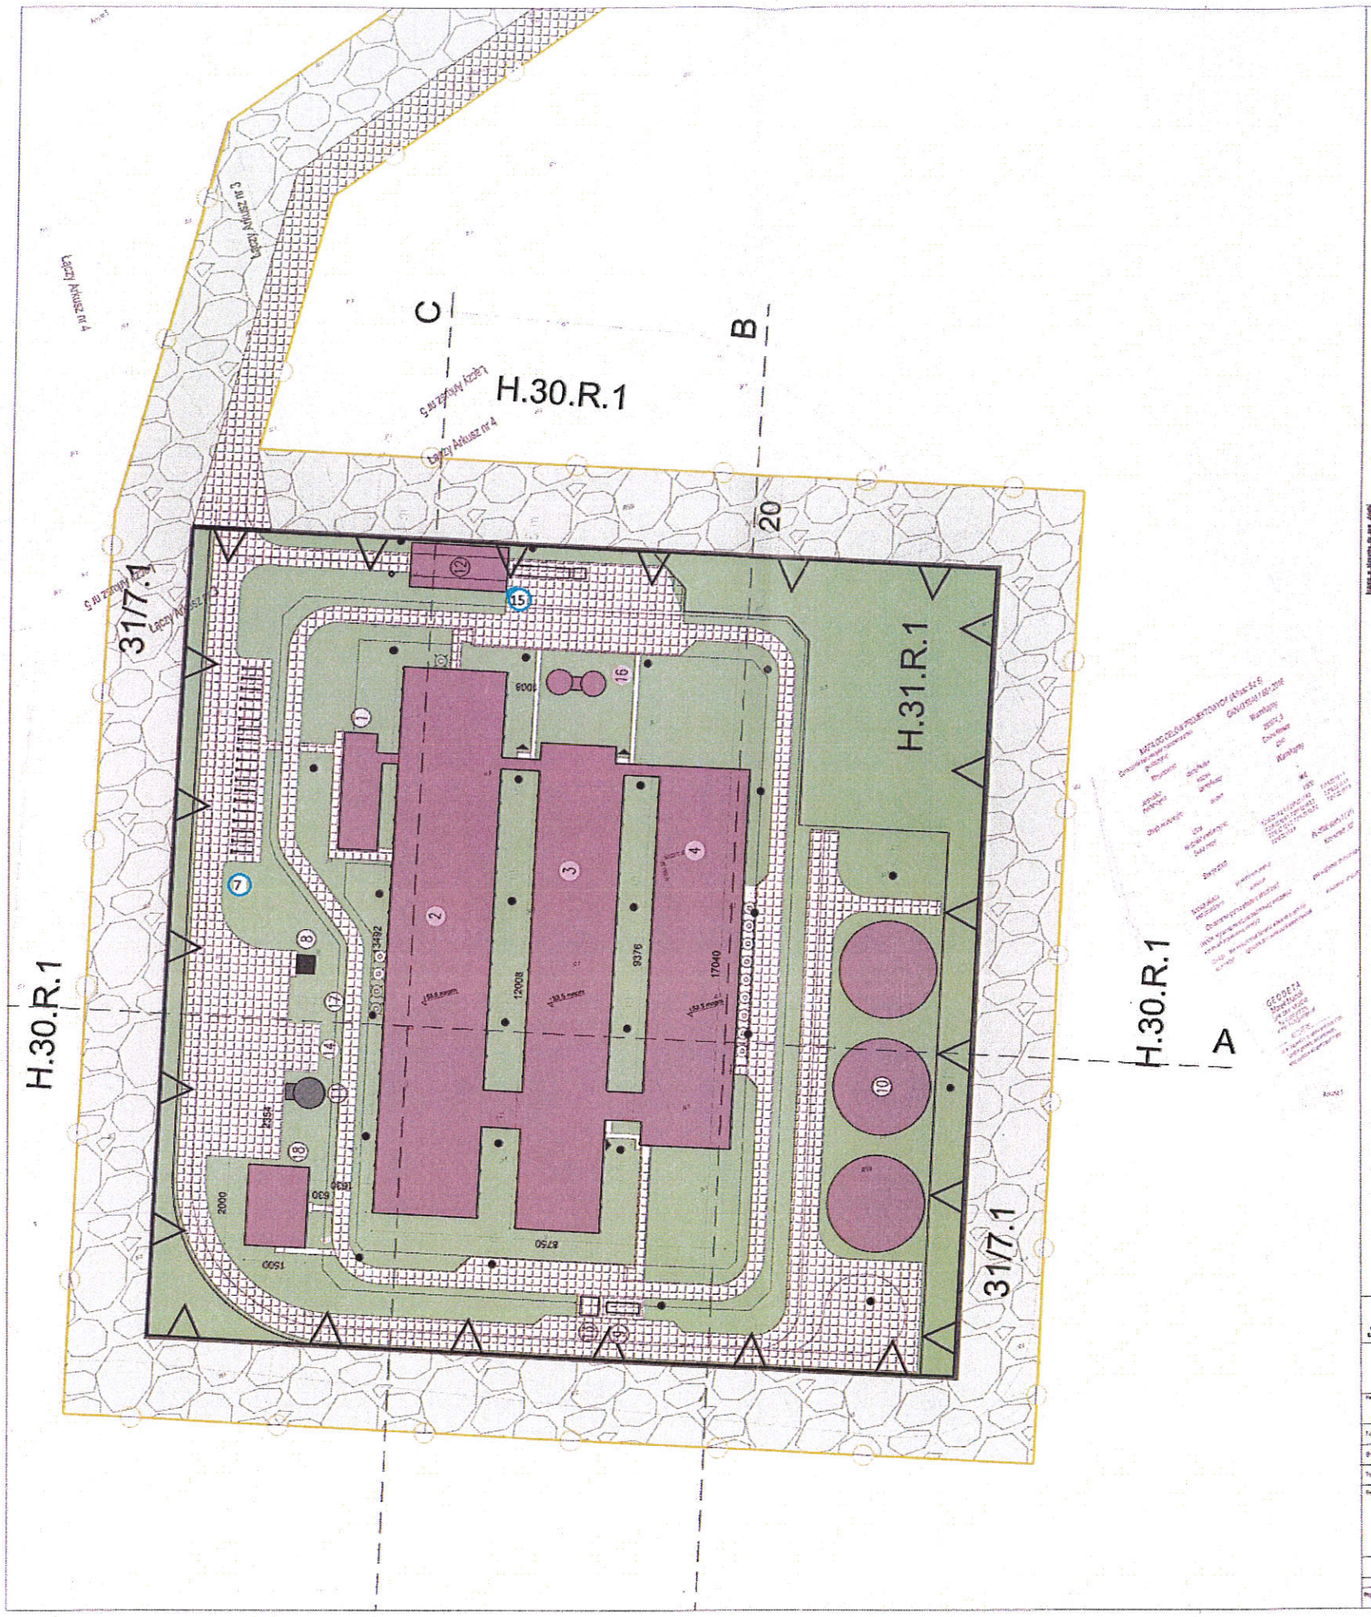

LEGENDA

- Projektowana zabudowa kubaturowa
- Projektowana pow. utwardzona
- Teren biologicznie czynny – zieleń niska
- Teren biologicznie czynny – zieleń izolacyjna

1. Budynek administracyjny
2. Budynek produkcyjny
3. Budynek produkcyjny
4. Budynek produkcyjny
10. Budynek wylęgarni piscl

7. Stacja uzd. wody/hydrofornia
8. Stacja trafo
9. Kontener-odbiór podlny
14. Zbiornik na gnojowicę
17. Zbiornik wody płynej 1x100m3
18. Dezynfekcja samochodów
11. Świetlnik
12. Magazyn gazu płynnego 4x6700cm3
15. Ścieki z myjni 10m3
16. Zbiornik wody pitnej 2x100m3
13. Szambo 10m3
Silos na paszę
Obszar opracowania
Ogrodzenie
Granica działki
Nieprzekraczalna linia zabudowy
Lokalizacja i głębokość odwiertu w metrach
Wjazd na działkę
Wyjście ewakuacyjne

BILANS TERENU

Powierzchnia działki	70 000 m2	100,00%
Teren biol. czynny	54 551,38 m2	77,93%
Teren utwardzony	6 324,05 m2	9,03%
Zabudowa projektowana	10 124,57 m2	14,73%
Intensywność zabudowy:		
ze zmianą – 0 istniała		0,15

ARTEMONOBLOK ARCHITEKCI Sp. z o.o.

PROJEKT ZAUTOMATYZOWANEGO GOSPODARSTWA HODOWLANEGO

Inwestor:	Wipasz S.A. Wańkowicz 9 10-373 Olsztyn
Typ projektu:	PROJEKT KONCEPCYJNY
Branża:	ARCHITEKTURA
Tytuł rysunku:	PROJEKT ZAGOSPODAROWANIA TERENU
Projektanci:	arch. Hanna Szymczak; arch. Grzegorz Kmiecik
Data:	03.2018
Skala:	1:500
Arkusz:	P01