



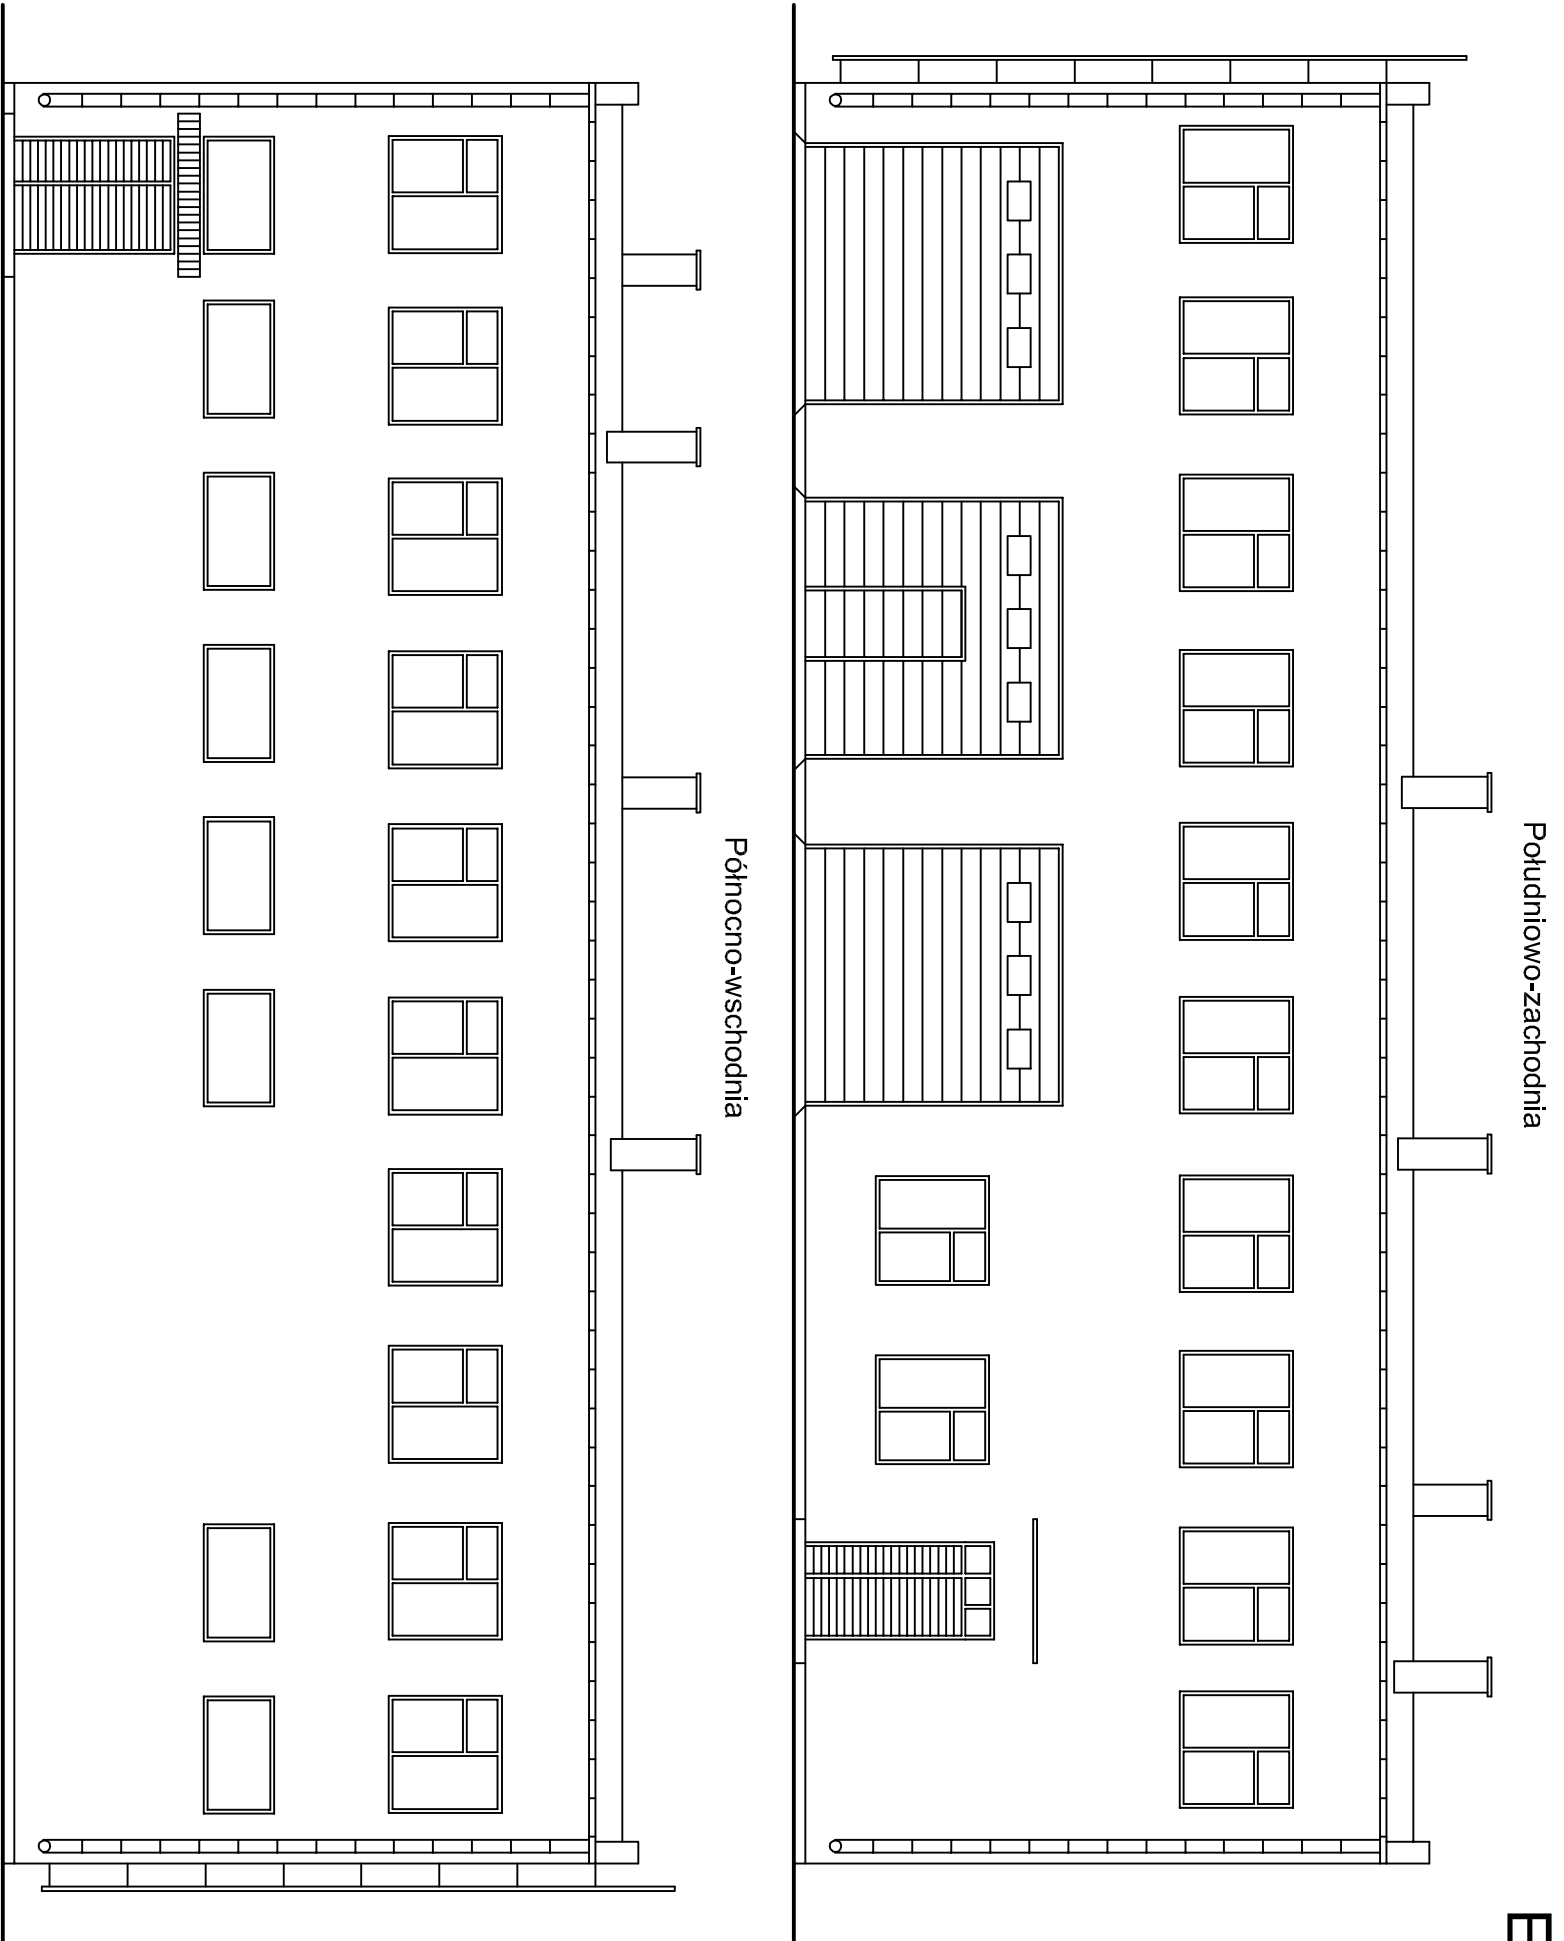

Elewacje
1:100

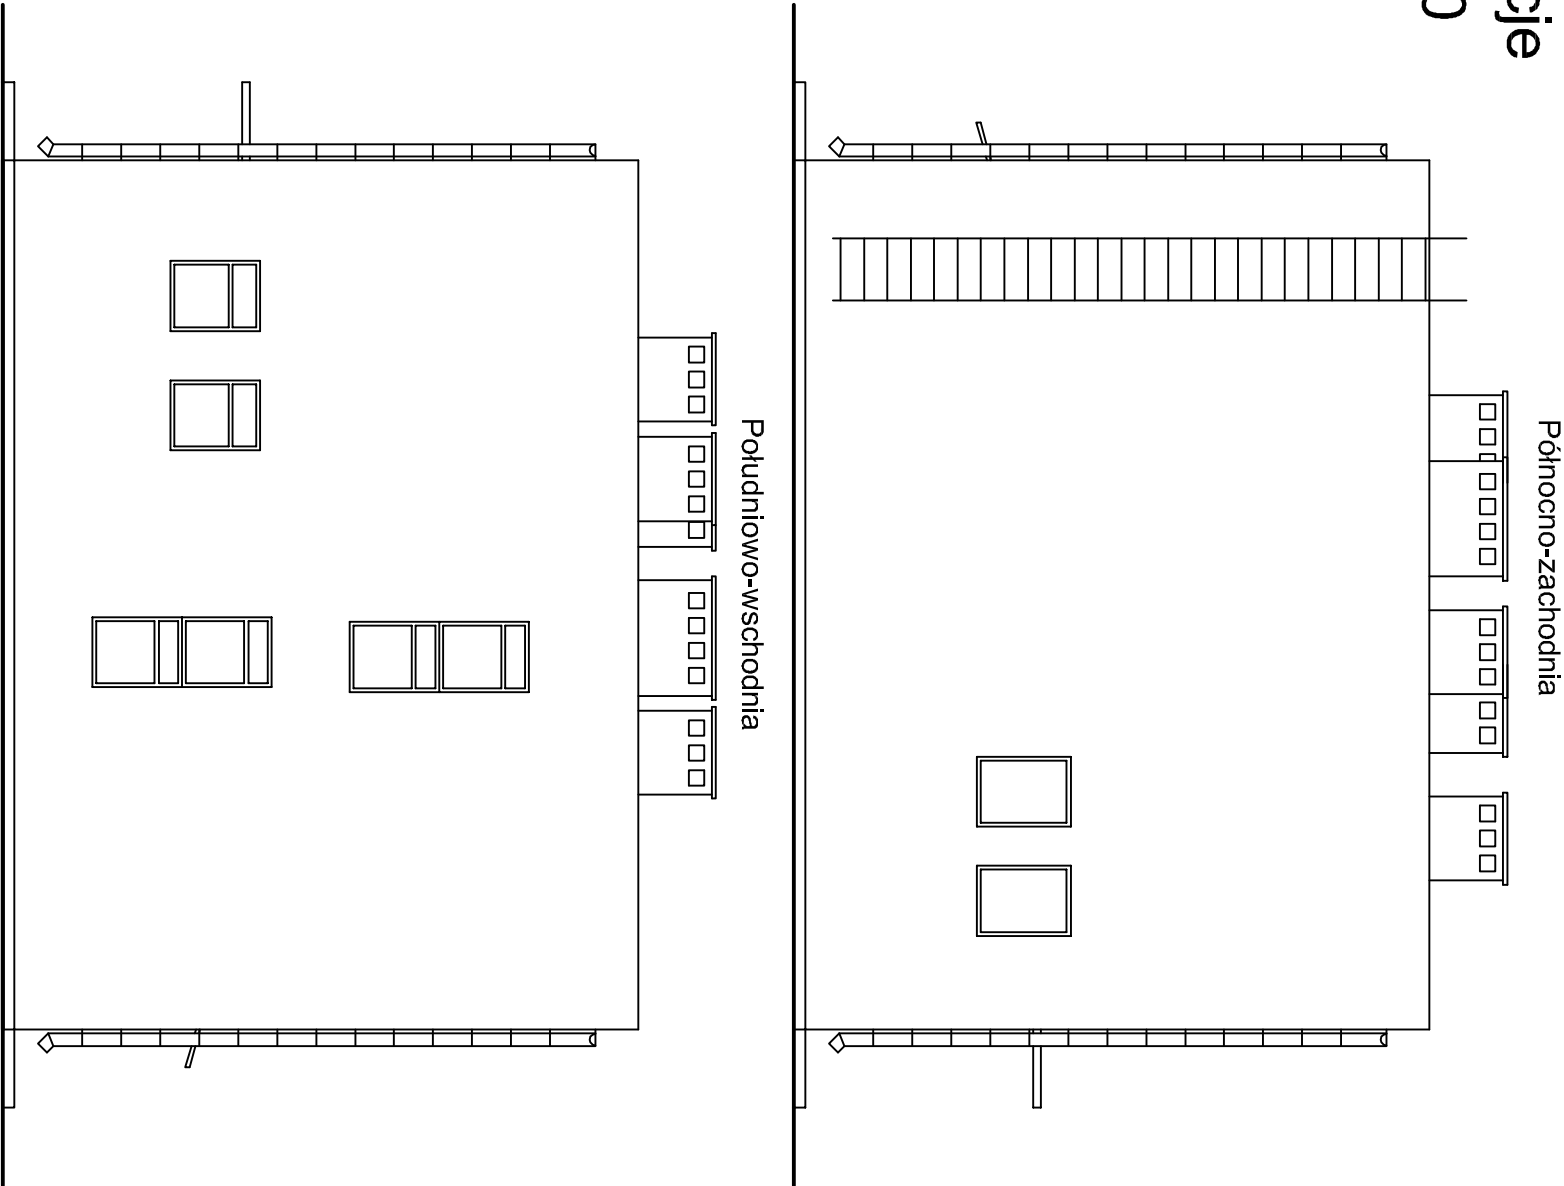

bip PROJEKT BIURO INWESTYCYJNO-PROJEKTOWE "PIECKI" 11-710 Piecki, pl. 1-go Maja 3C			
Nazwa rysunku: Elewacje		Inwestor: GMINA KORSZE ul. Mickiewicza 13 11-430 Korsze	
Opiekt: Remiza OSP		Branża: Architektura	Adres inwestycji: Korsze ul. Kościuszki 20
Projektant:	mgr. inż arch. Rafał Hawrylik	503/P006/K/ 2012	Skala: 1 : 100
Sprawdzający:			Data: 03/2020
Opracował:	tech. bud. Witold Makiewicz	153/83/OL	numer rysunku:
Kreślił:			A6