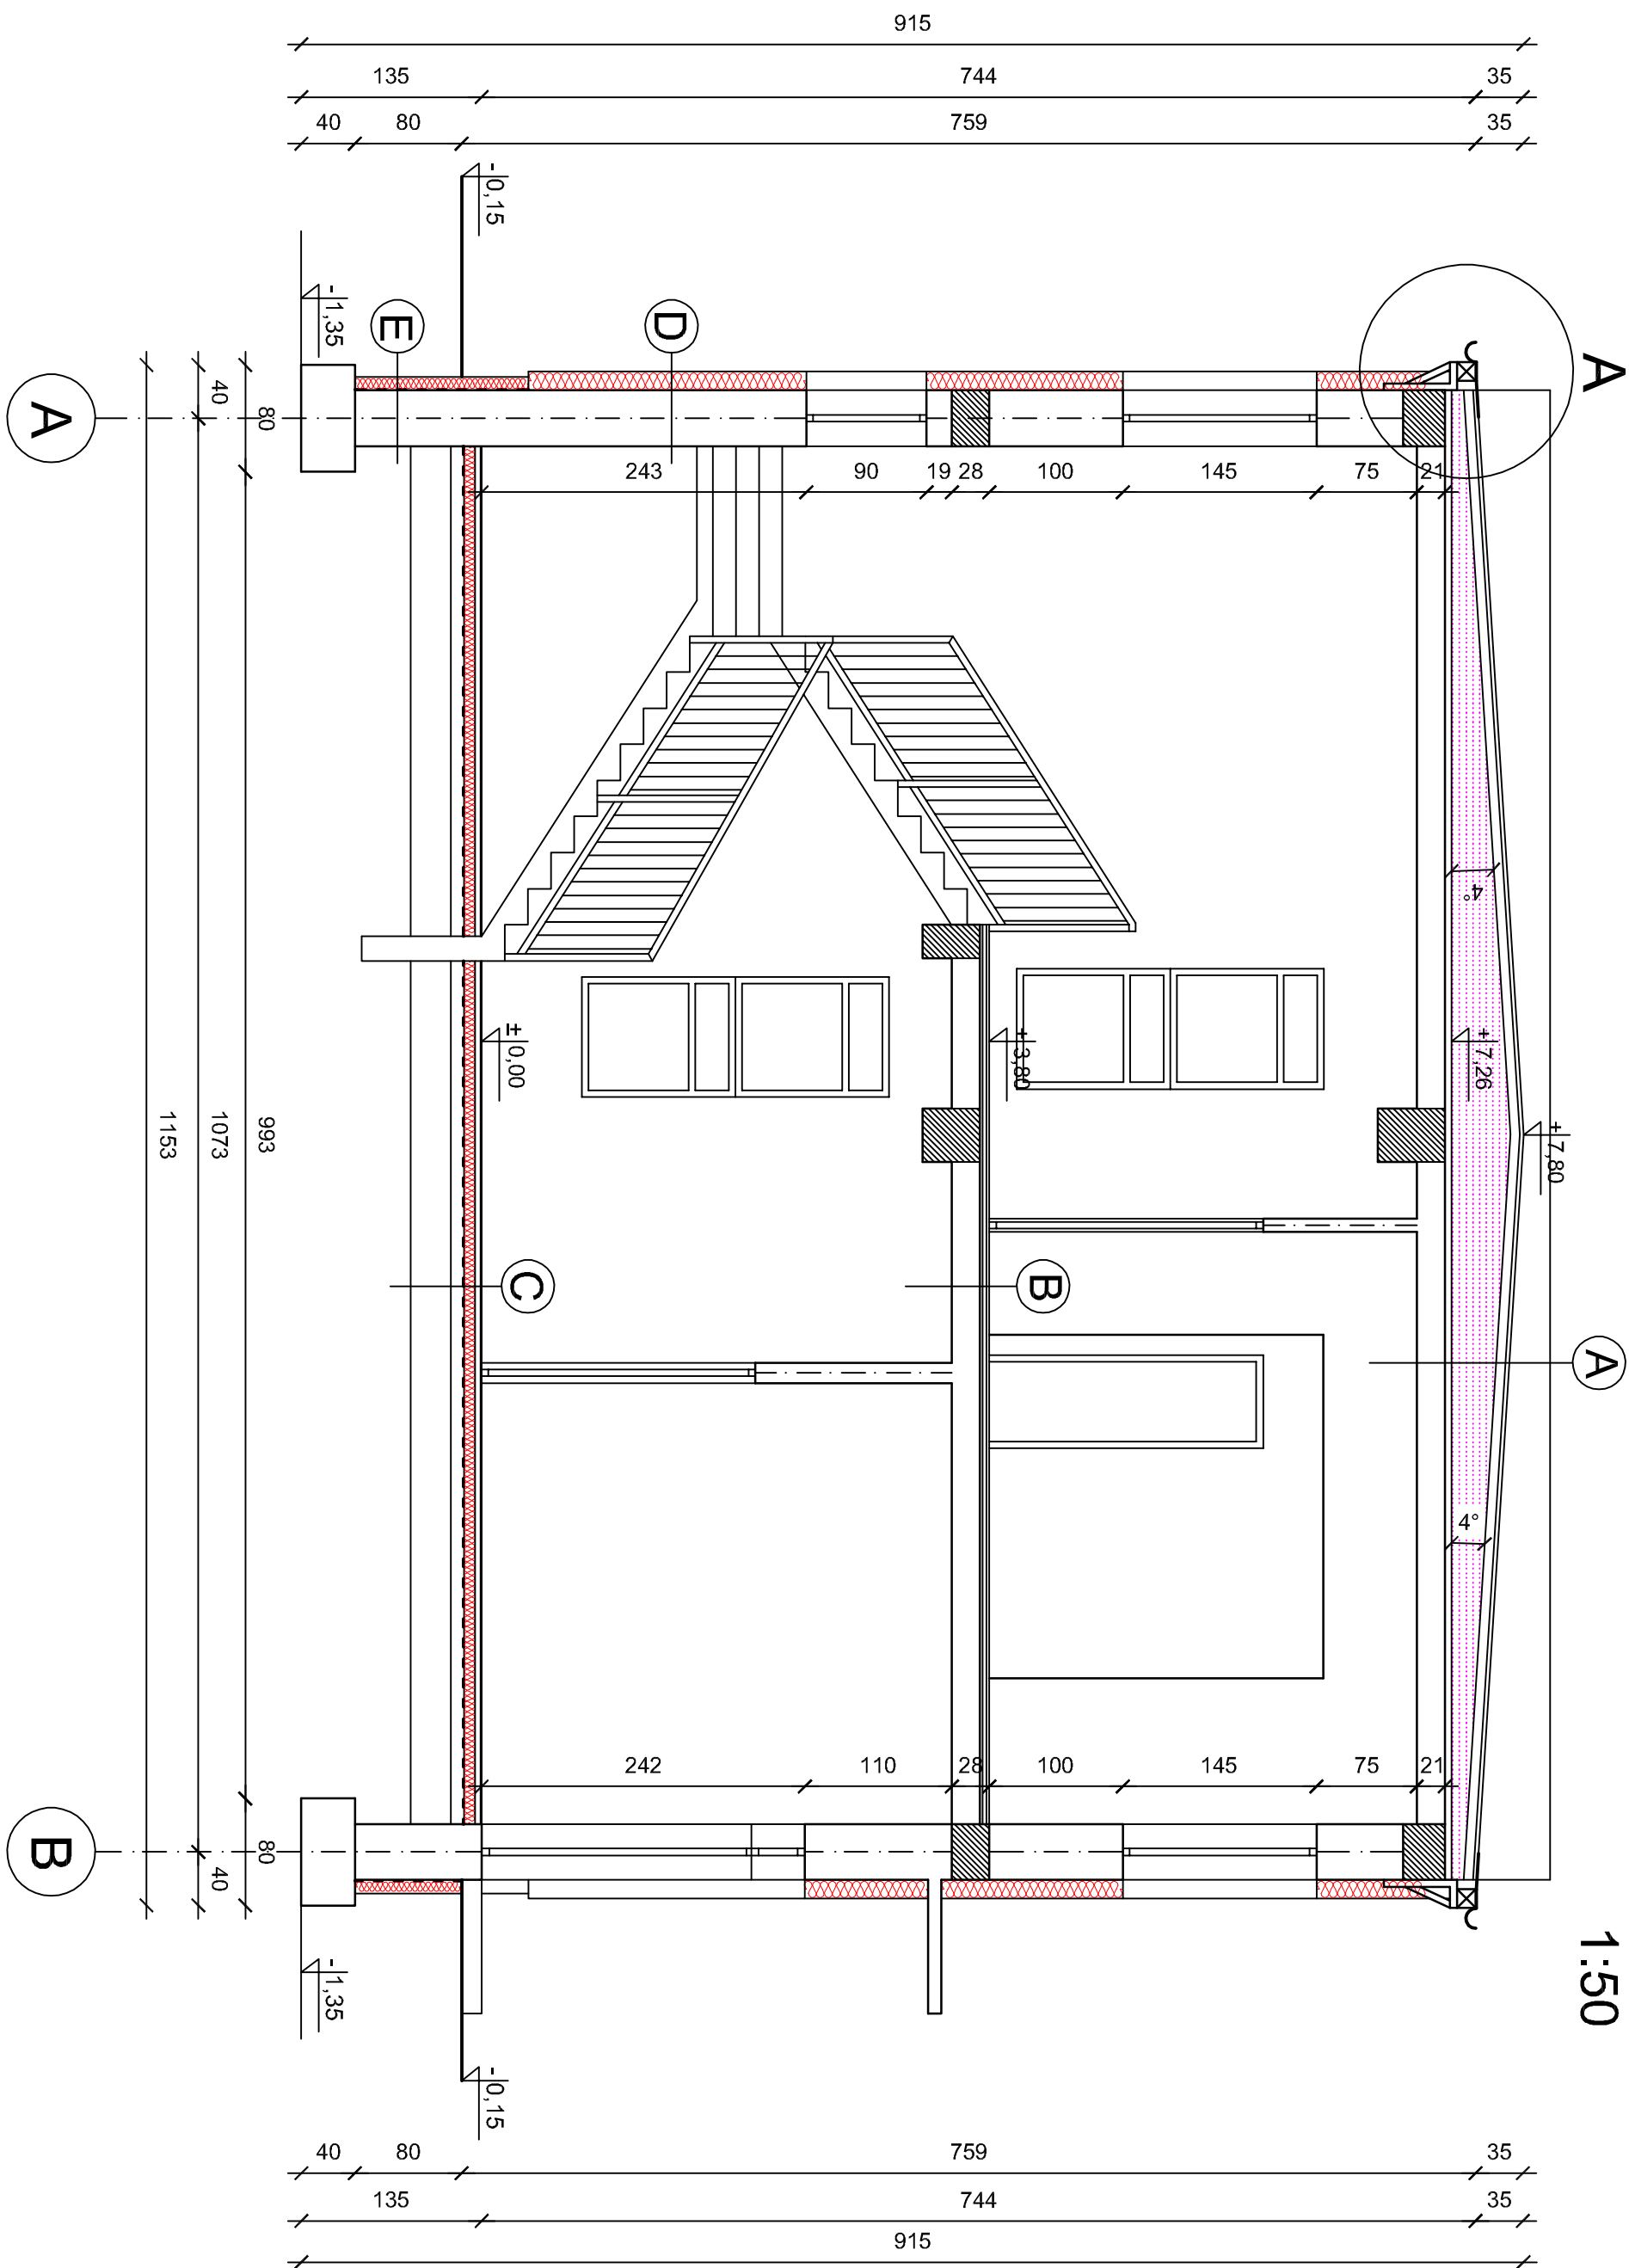


Przekrój A-A

1:50



- D**
1. Tynk akrylowy na siatce szklanej
 2. Styropian 14 cm
 3. Cegła 42 cm
 4. Tynk cementowo-wapienny 1,5 cm

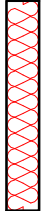
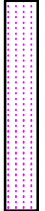
- E**
1. Folia kubełkowa
 2. Styropian ekstrudowany 10 cm
 3. 2x tynk na zimno
 4. Beton 42 cm

- A**
1. Zaprawa na lepiku
 2. Płytki keramowe
 3. Pustka wypełniona ekofibrem
 4. Włena mineralna 5 cm
 5. Strop DZ 3
 6. Tynk cementowo-wapienny

- B**
1. Lastniko 2 cm
 2. Wyłewka 3 cm
 3. Płyta odbojowa miękka 2 cm
 4. Strop DZ 3
 5. Tynk cementowo-wapienny

- C**
1. Terakota
 2. Beton żbrojony siatką 4 cm
 2. Styropian 8 cm
 2. 2 x papa na lepiku
 3. Chudy beton 10 cm
 4. Piasek zagęszczony mechanicznie 30 cm

OZNACZENIA:

-  Ocieplenie ścian styropianem.
-  Ocieplenie stropu ekofibrem.

BIURO INWESTYCYJNO-PROJEKTOWE "PIECKI"			
Nazwa rysunku: Przekrój A-A		Inwestor: GMINA KORSZE	
Adres inwestycji: Korsze		11-710 Piecki, pl. 1-go Maja 3C	
Obiekt: Remiza OSP		Branża: Architektura	
Projektant: mgr.inż arch. Rafał Hawrylik		Skala: 1 : 50	
Sprawdzający:		Data: 03/2020	
Opracował: tech. bud. Witold Makiewicz		numer rysunku: A3	
Kreślił:			