



Rzut parteru-instalacja C.O.
1:100

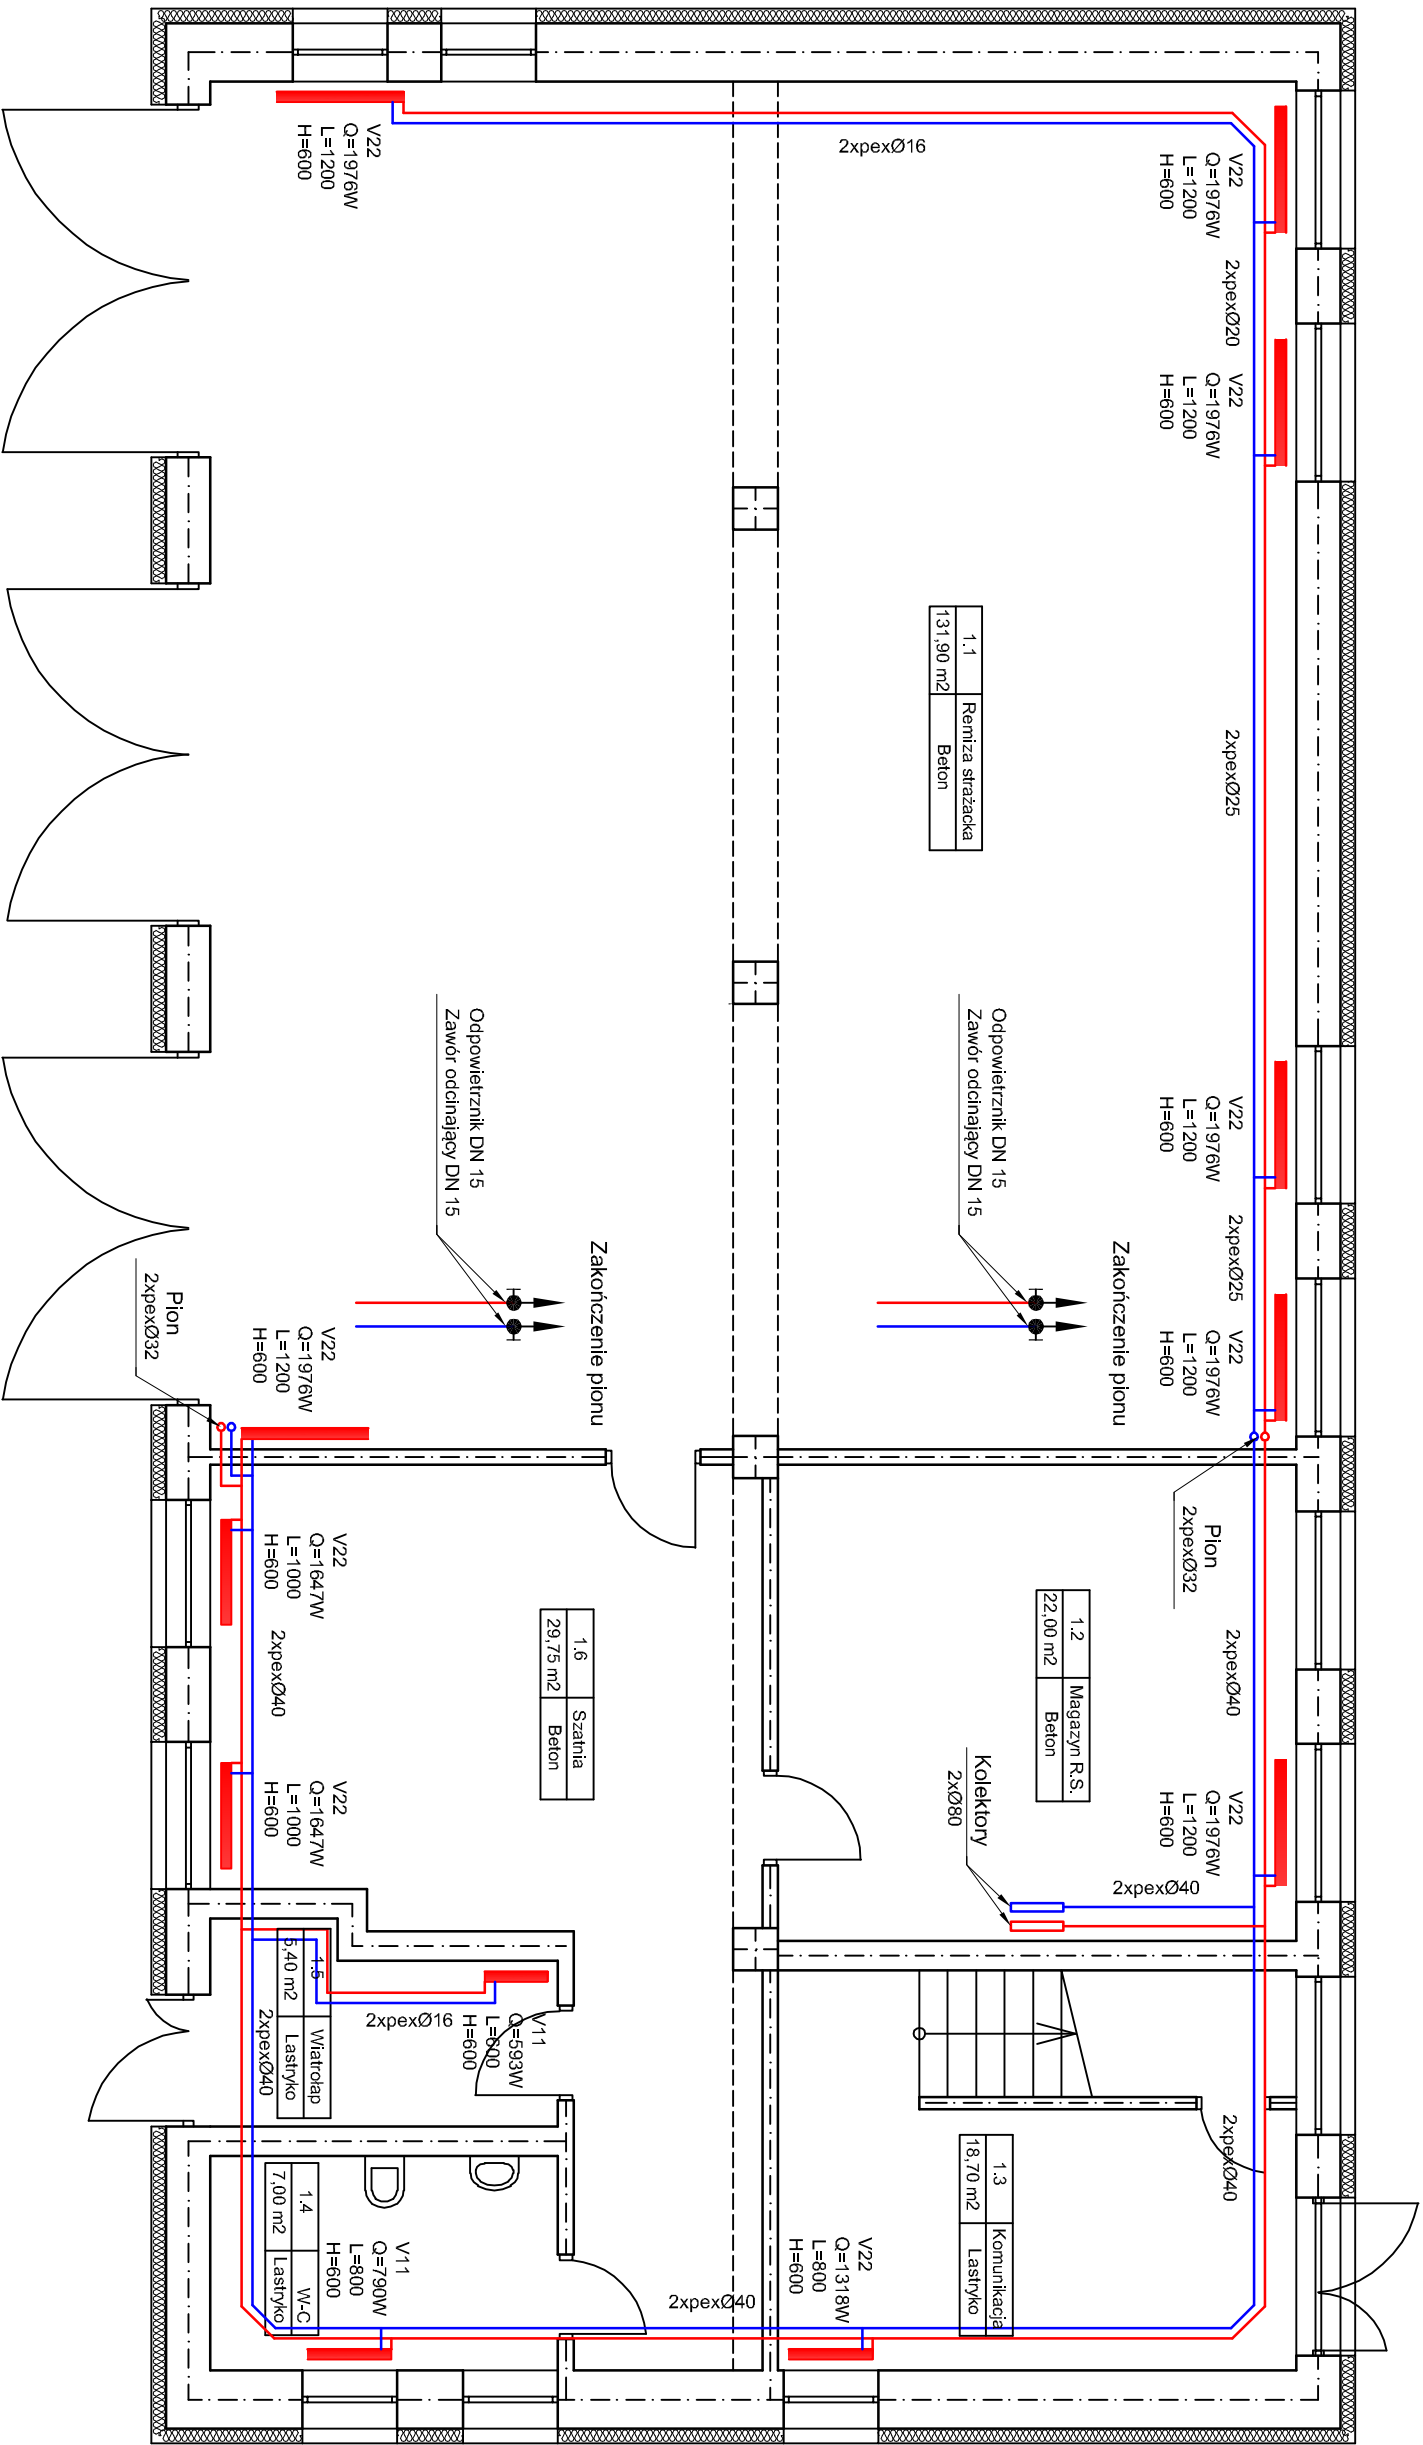

OZNACZENIA:

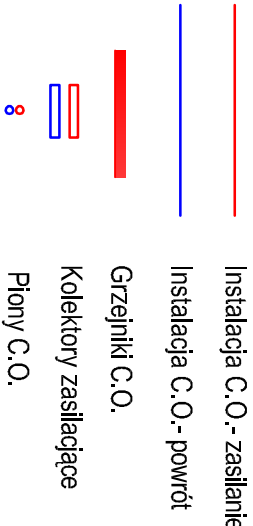

Nazwa rysunku: BIURO INWESTYCYJNO-PROJEKTOWE "PIECKI"		Inwestor: GMINA KORSZE	
Rzut parteru-instalacja C.O.		ul. Mickiewicza 13 11-430 Korsze	
Obiekt: Remiza OSP		Branża: Sanitarna	
Projektant: mgr inż. Paweł Stefanowicz		Adres inwestycji: Korsze	
Sprawdzający:		Data: 03/2020	
Opracował: tech. bud. Witold Makiewicz		numer rysunku: S1	
Kreślił:			