


Rzut parteru-rozmqeszczenie opraw oświetleniowych
1:100

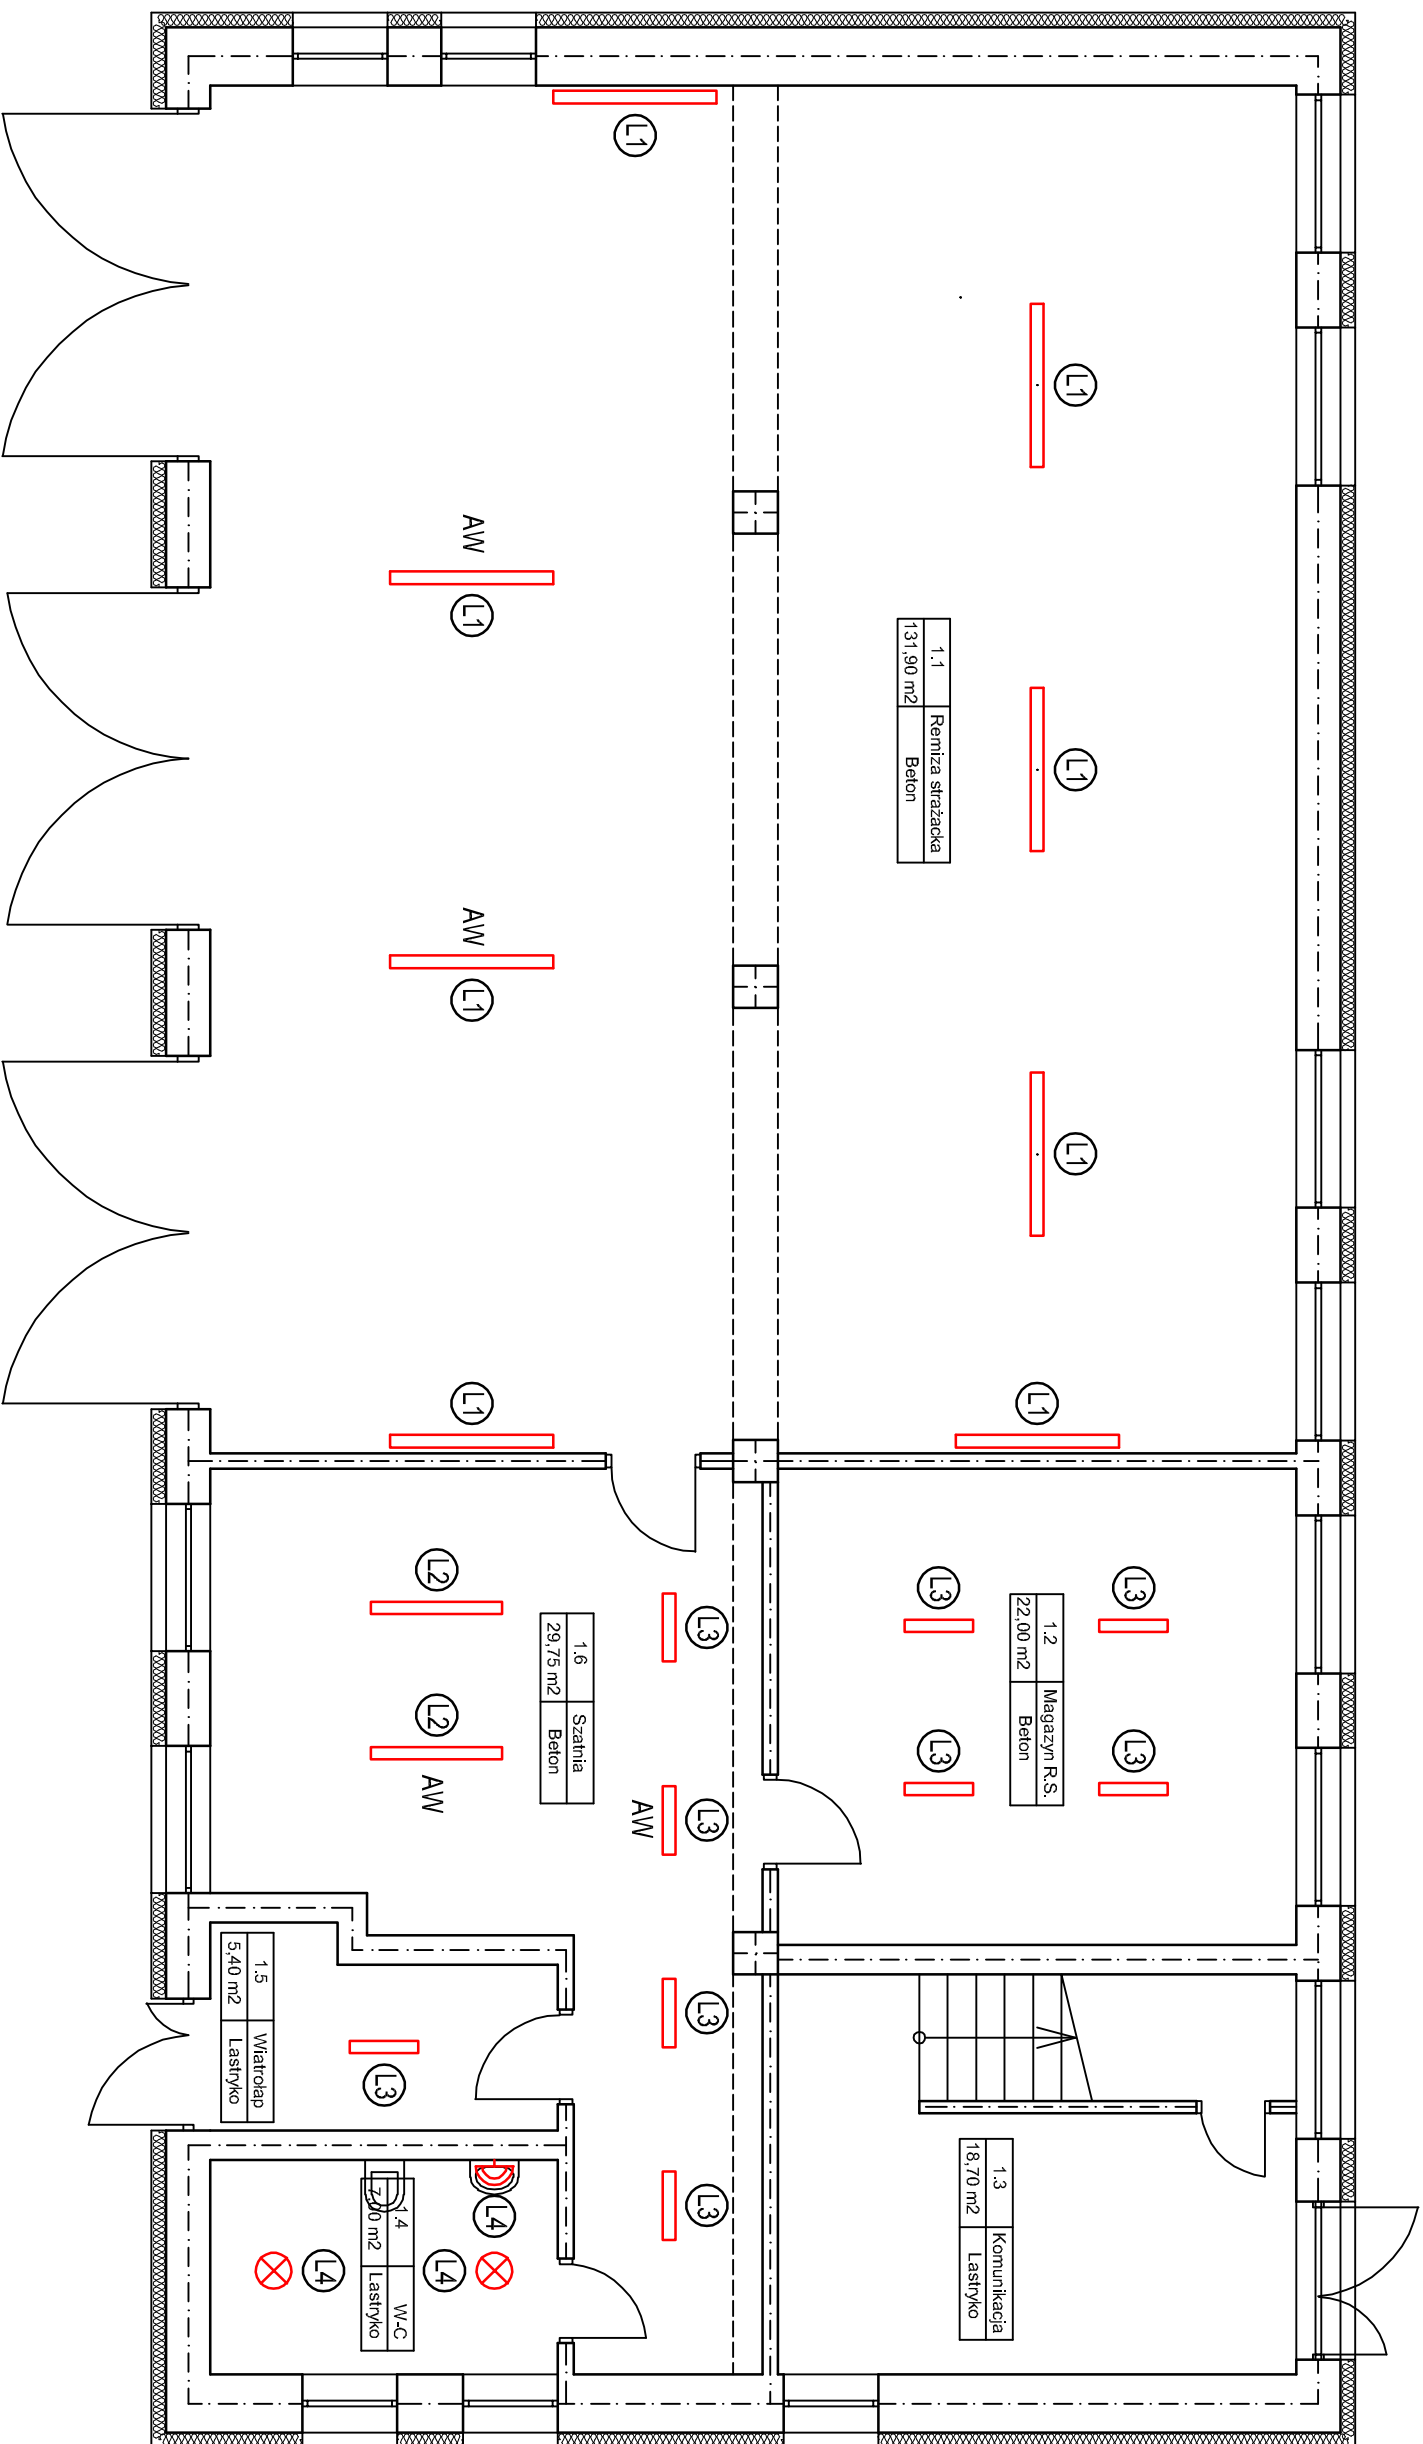

OZNACZENIA:

- Oprawy LED hermetyczne L1500
56W młn. 5600 lm IP65
- Oprawy LED hermetyczne L1200
36W młn. 3600 lm IP65
- Oprawy LED hermetyczne L600
19W młn. 1800 lm IP65
- Plafon LED ø 285
22W młn. 1700 lm IP44
- montaż na suficie
- montaż na ścianie

UWAGI:

- Należy dokonać demontażu istniejących opraw.
- Nowe oprawy montować w miejscach istniejących wypustów kablowych.

BIURO INWESTYCYJNO-PROJEKTOWE "PIECKI" PIECKI 11-710 Piecki, pl. 1-go Maja 3C			Nazwa rysunku: Rzut parteru			Inwestor: GMINA KORSZE		
rozmqeszczenie opraw oświetleniowych			ul. Mickiewicza 13 11-430 Korsche					
Obiekt: Remiza OSP		Branża: Elektryczna		Adres inwestycji: Korsche		ul. Kościuszki 20		
Projektant:	mgr.inż. Arkadiusz Kacprzak		WAM/0028/		Skala:		1 : 100	
Sprawdzający:			/POOE/07		Data:		03/2020	
Opracował:					numer		rysunku:	
Kreślił:							E1	