


Rzut piętra-rozmqieszczenie opraw oświetleniowych
1:100

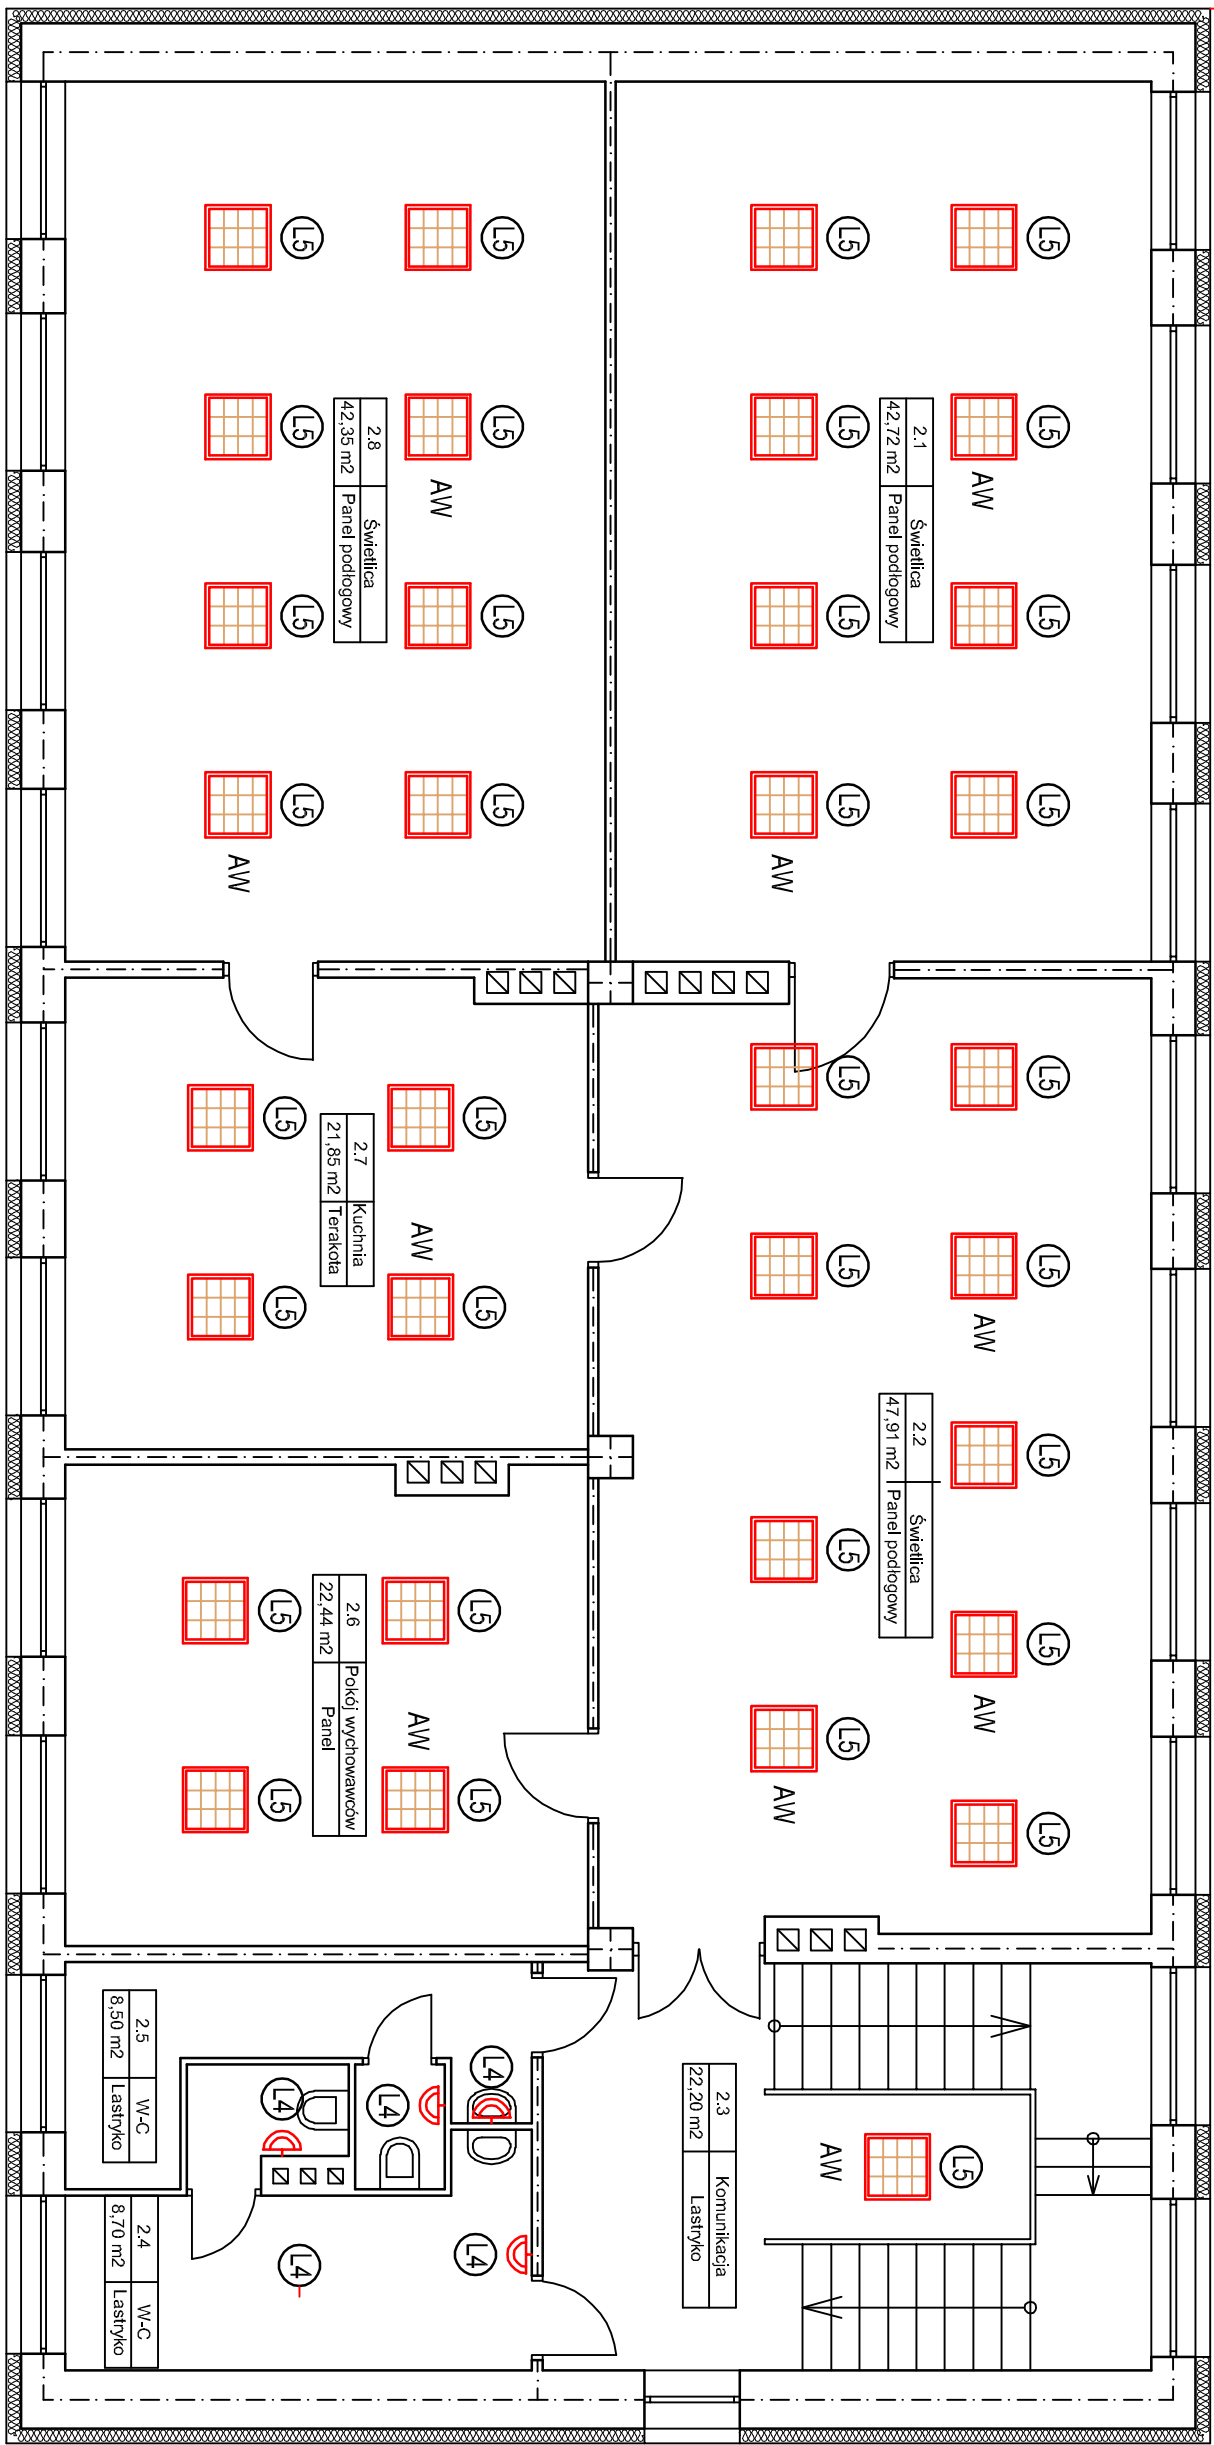

OZNACZENIA:

- Panel LED 600x600
38W min. 3400 lm IP20
- Plafon LED Ø 285
22W min. 1700 lm IP44
- montaż na sufitcie
- montaż na ścianie
- oprawy z zasilaniem awaryjnym

UWAGI:

- Należy dokonać demontażu istniejących opraw.
- Nowe oprawy montować w miejscach istniejących wypustów kablowych.

BIURO INWESTYCYJNO-PROJEKTOWE "PIECKI" 11-710 Piecki, pl. 1-go Maja 3C BIURO INWESTYCYJNO-PROJEKTOWE "PIECKI" 11-710 Piecki, pl. 1-go Maja 3C			
Nazwa rysunku: Rzut piętra		Inwestor: GMINA KORSZE	
rozmqieszczenie opraw oświetleniowych		ul. Mickiewicza 13 11-430 Korsze	
Obiekt: Remiza OSP		Branża: Elektryczna	Adres inwestycji: Korsze ul. Kościuski 20
Projektant:	mgr. inż. Arkadiusz Kacprzak	WAM/0028/ Skala:	1 : 100
Sprawdzający:		Data: 03/2020	
Opracował:		numer rysunku: E2	
Kreślił:			