


Schemat części wytwórczej płyty fotowoltaicznej.

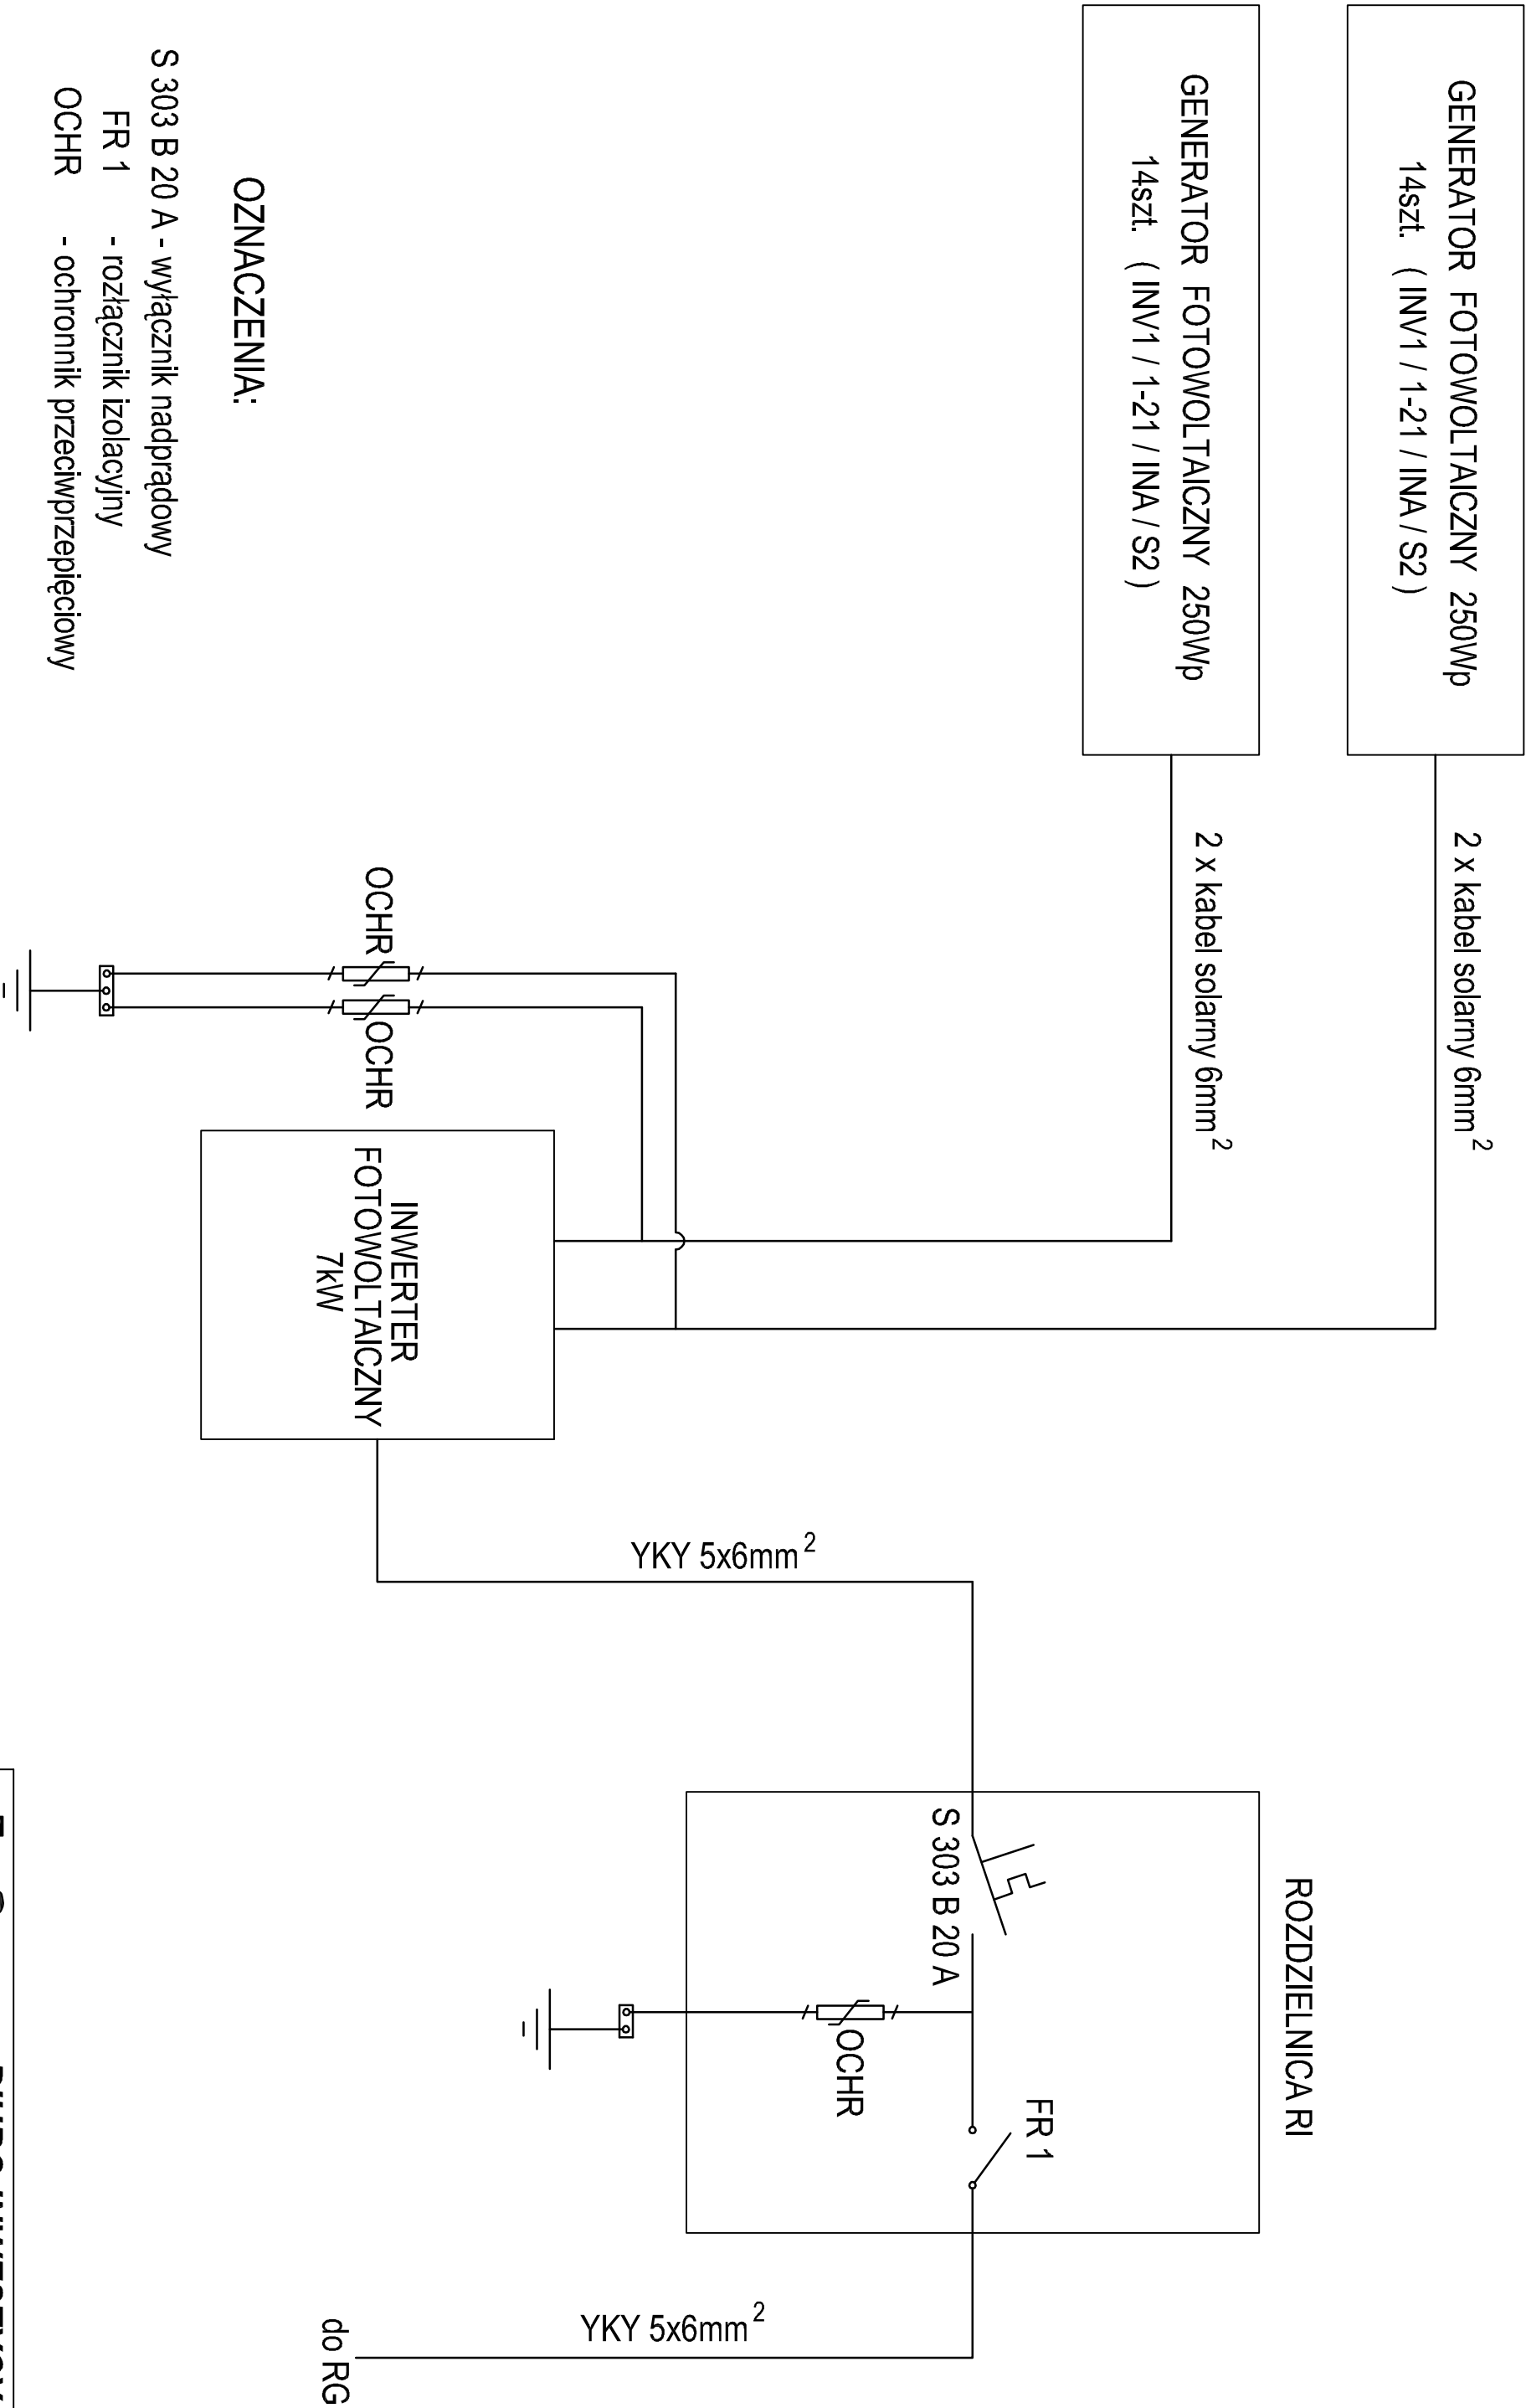

bip PIECKI BIURO INWESTYCYJNO-PROJEKTOWE "PIECKI" 11-710 Piecki, pl. 1-go Maja 3C			
Nazwa rysunku: Schemat części wytwórczej płyty fotowoltaicznej		Inwestor: GMINA KORSZE ul. Mickiewicza 13 11-430 Korsze	
Obiekt: Remiza OSP	Branża: Elektryczna	Adres inwestycji: Korsze ul. Kościuszk 20	
Projektant:	mgr. inż. Arkadiusz Kacprzak	WAM/0028/ /POOE/07	Skala:
Sprawdzający:			Data: 03/2020
Opracował:			numer rysunku:
Kreślił:			E3