
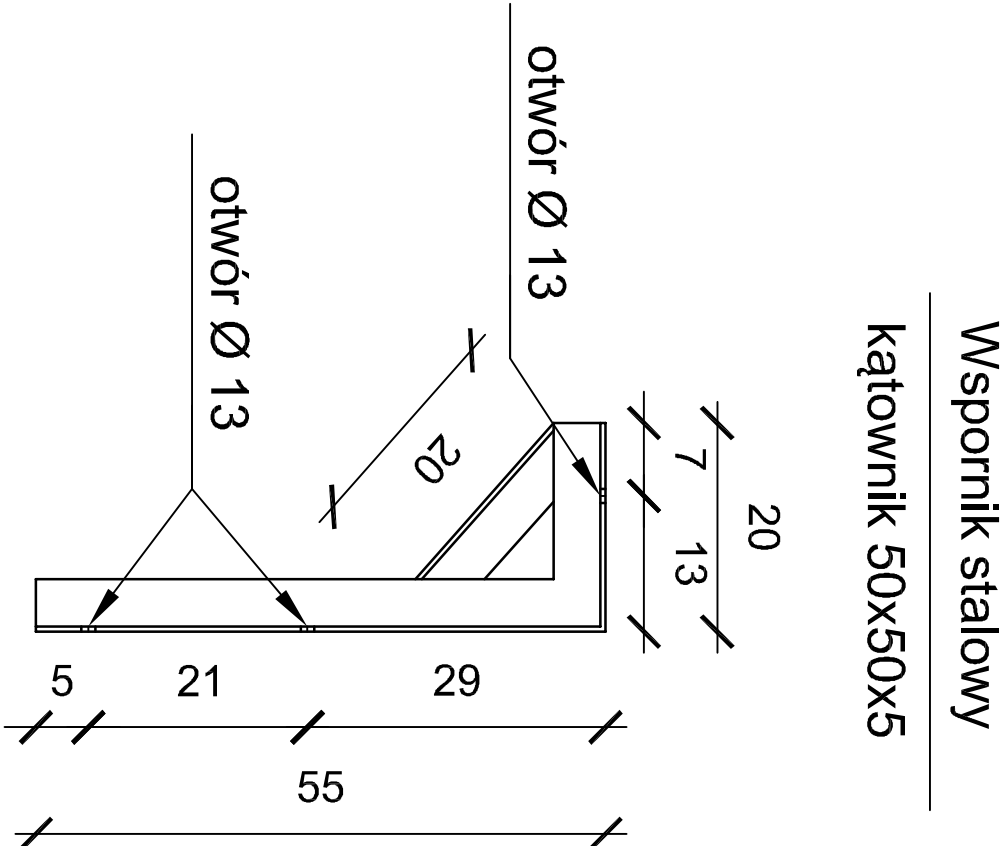


Szczegół "A"

1:10

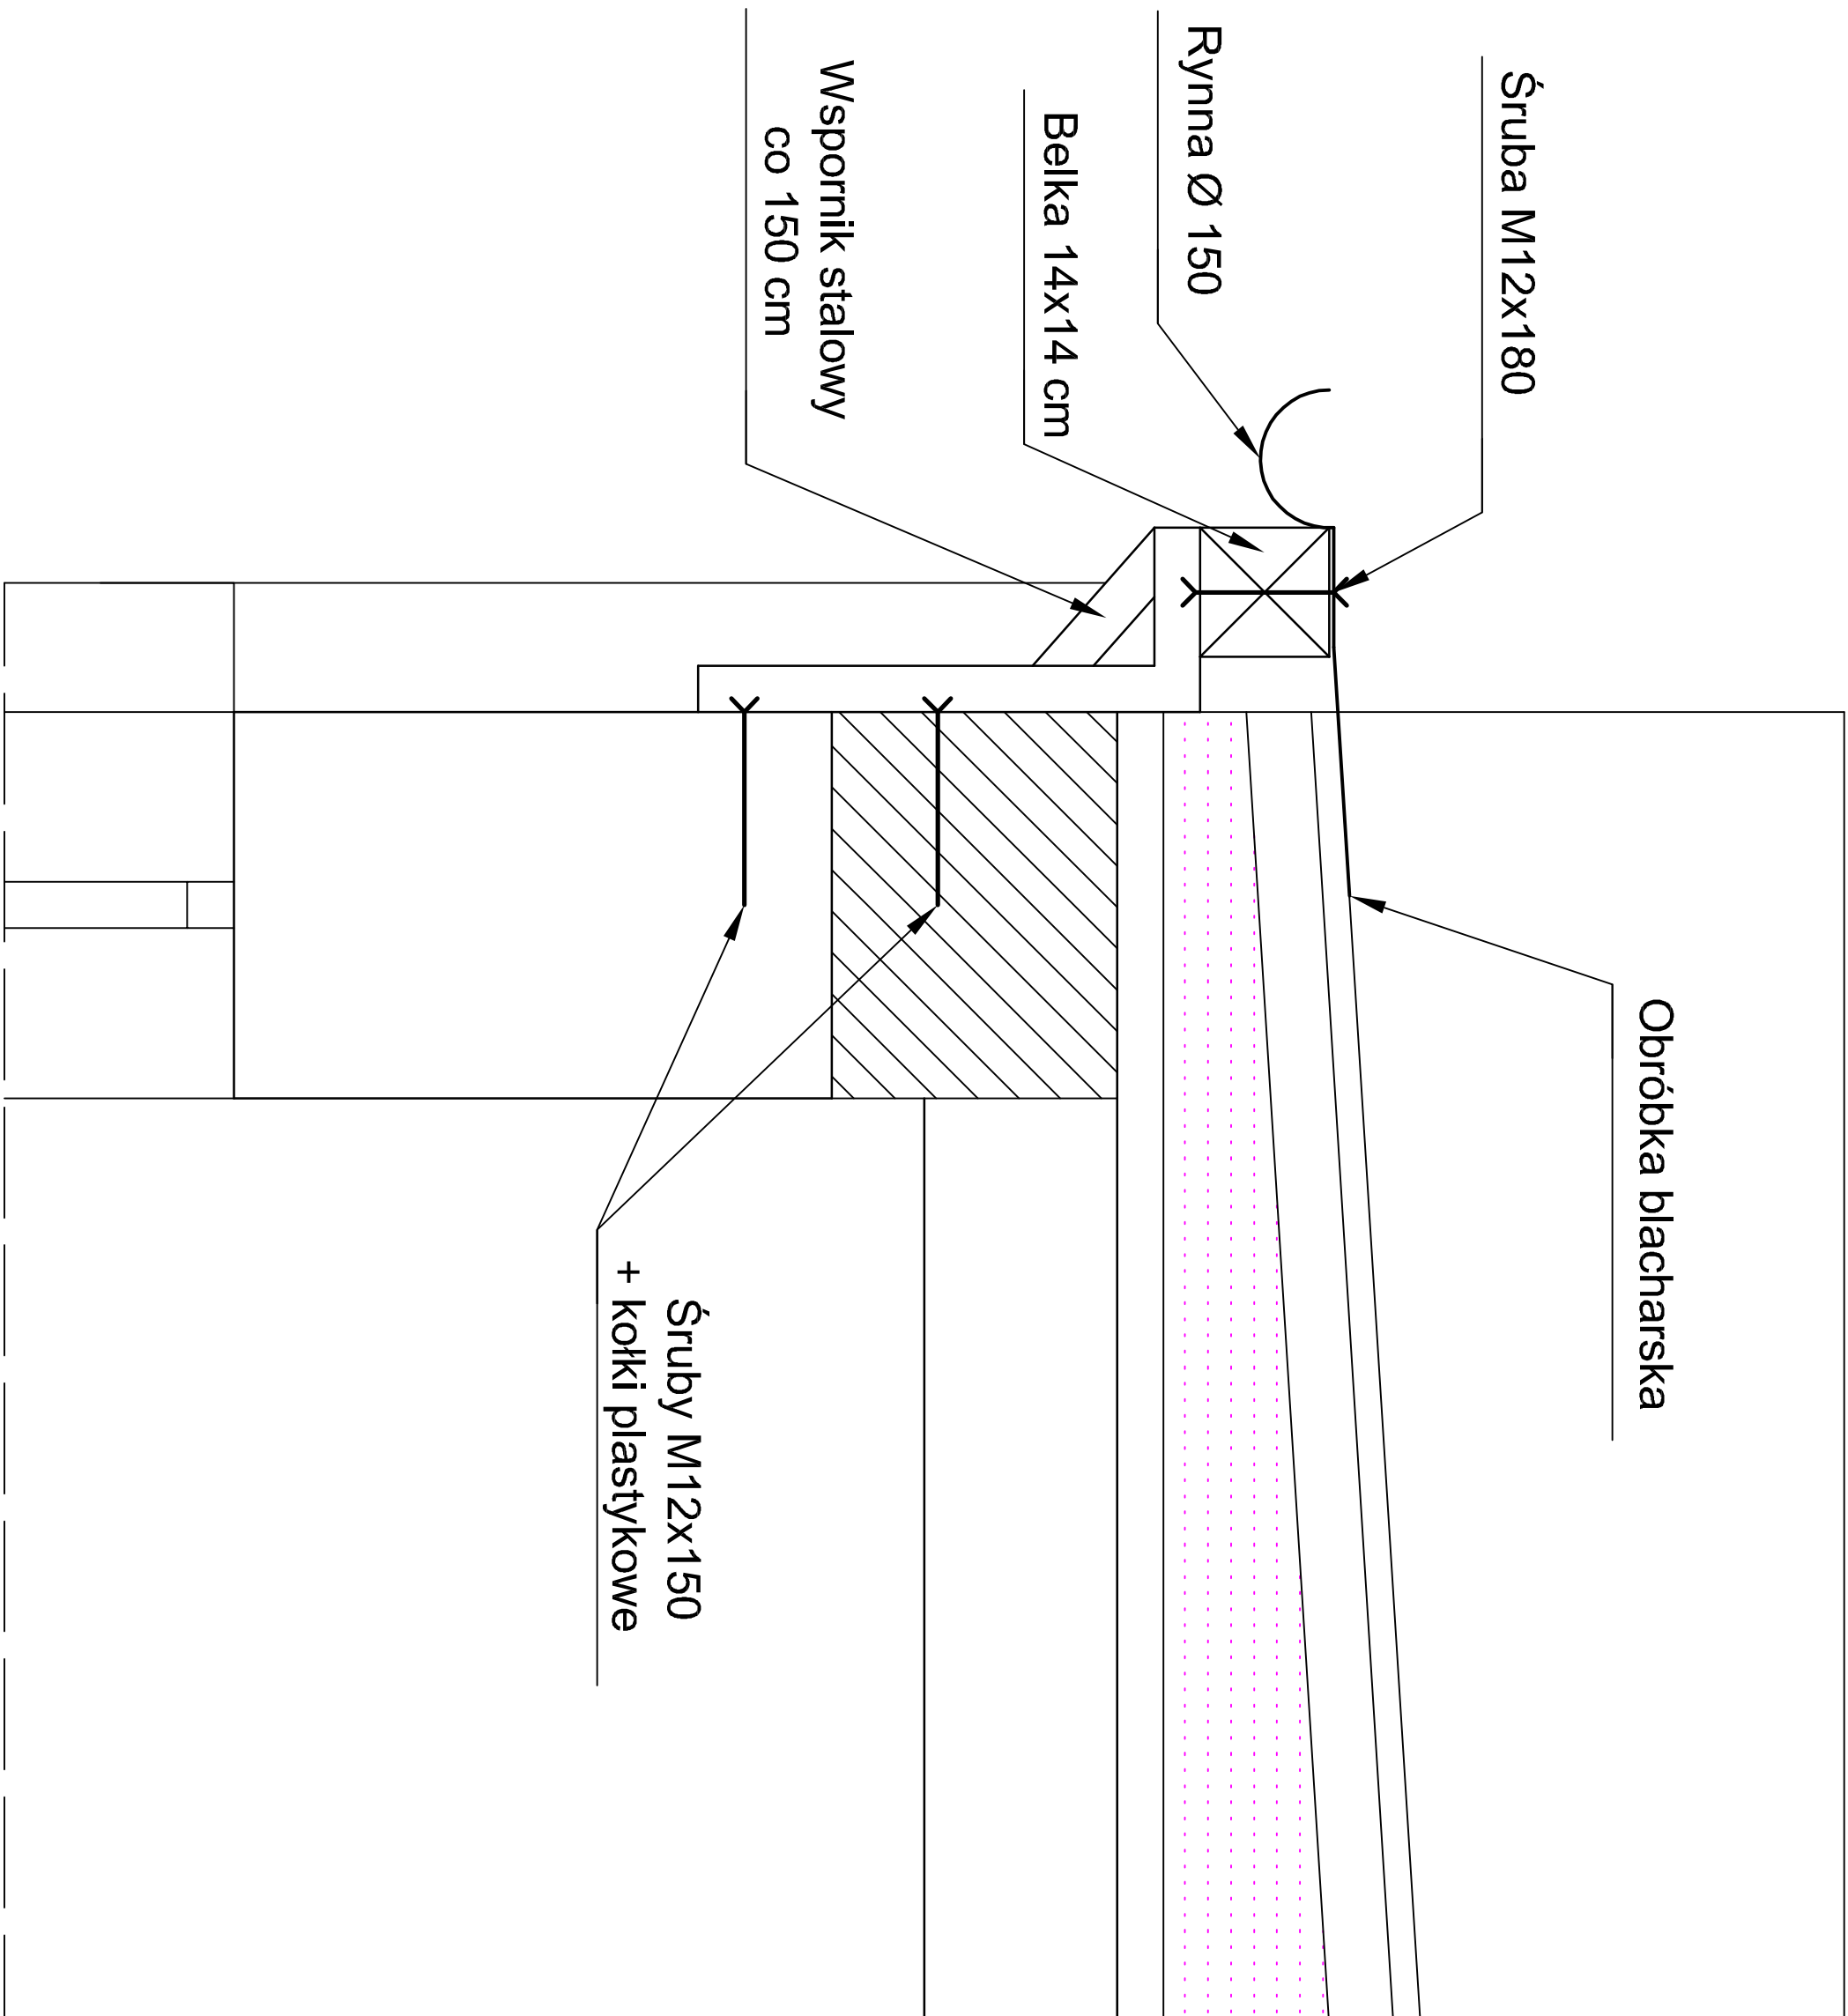

bip PIECKI		BIURO INWESTYCYJNO-PROJEKTOWE "PIECKI"	
Nazwa rysunku: Szczegół "A"		Inwestor: GMINA KORSZE 11-710 Piecki, pl. 1-go Maja 3C	
Obiekt: Remiza OSP	Branża: Architektura	Adres inwestycji: Korsze ul.Kościuszki 20	
Projektant:	mgr.inż arch .Rafał Hawrylik	509/POOK/ 2012	Skala: 1 : 10
Sprawdzający:			Data: 03/2020
Opracował:	tech. bud. Witold Makiewicz	153/83/OL	numer rysunku:
Kreślił:			A5