


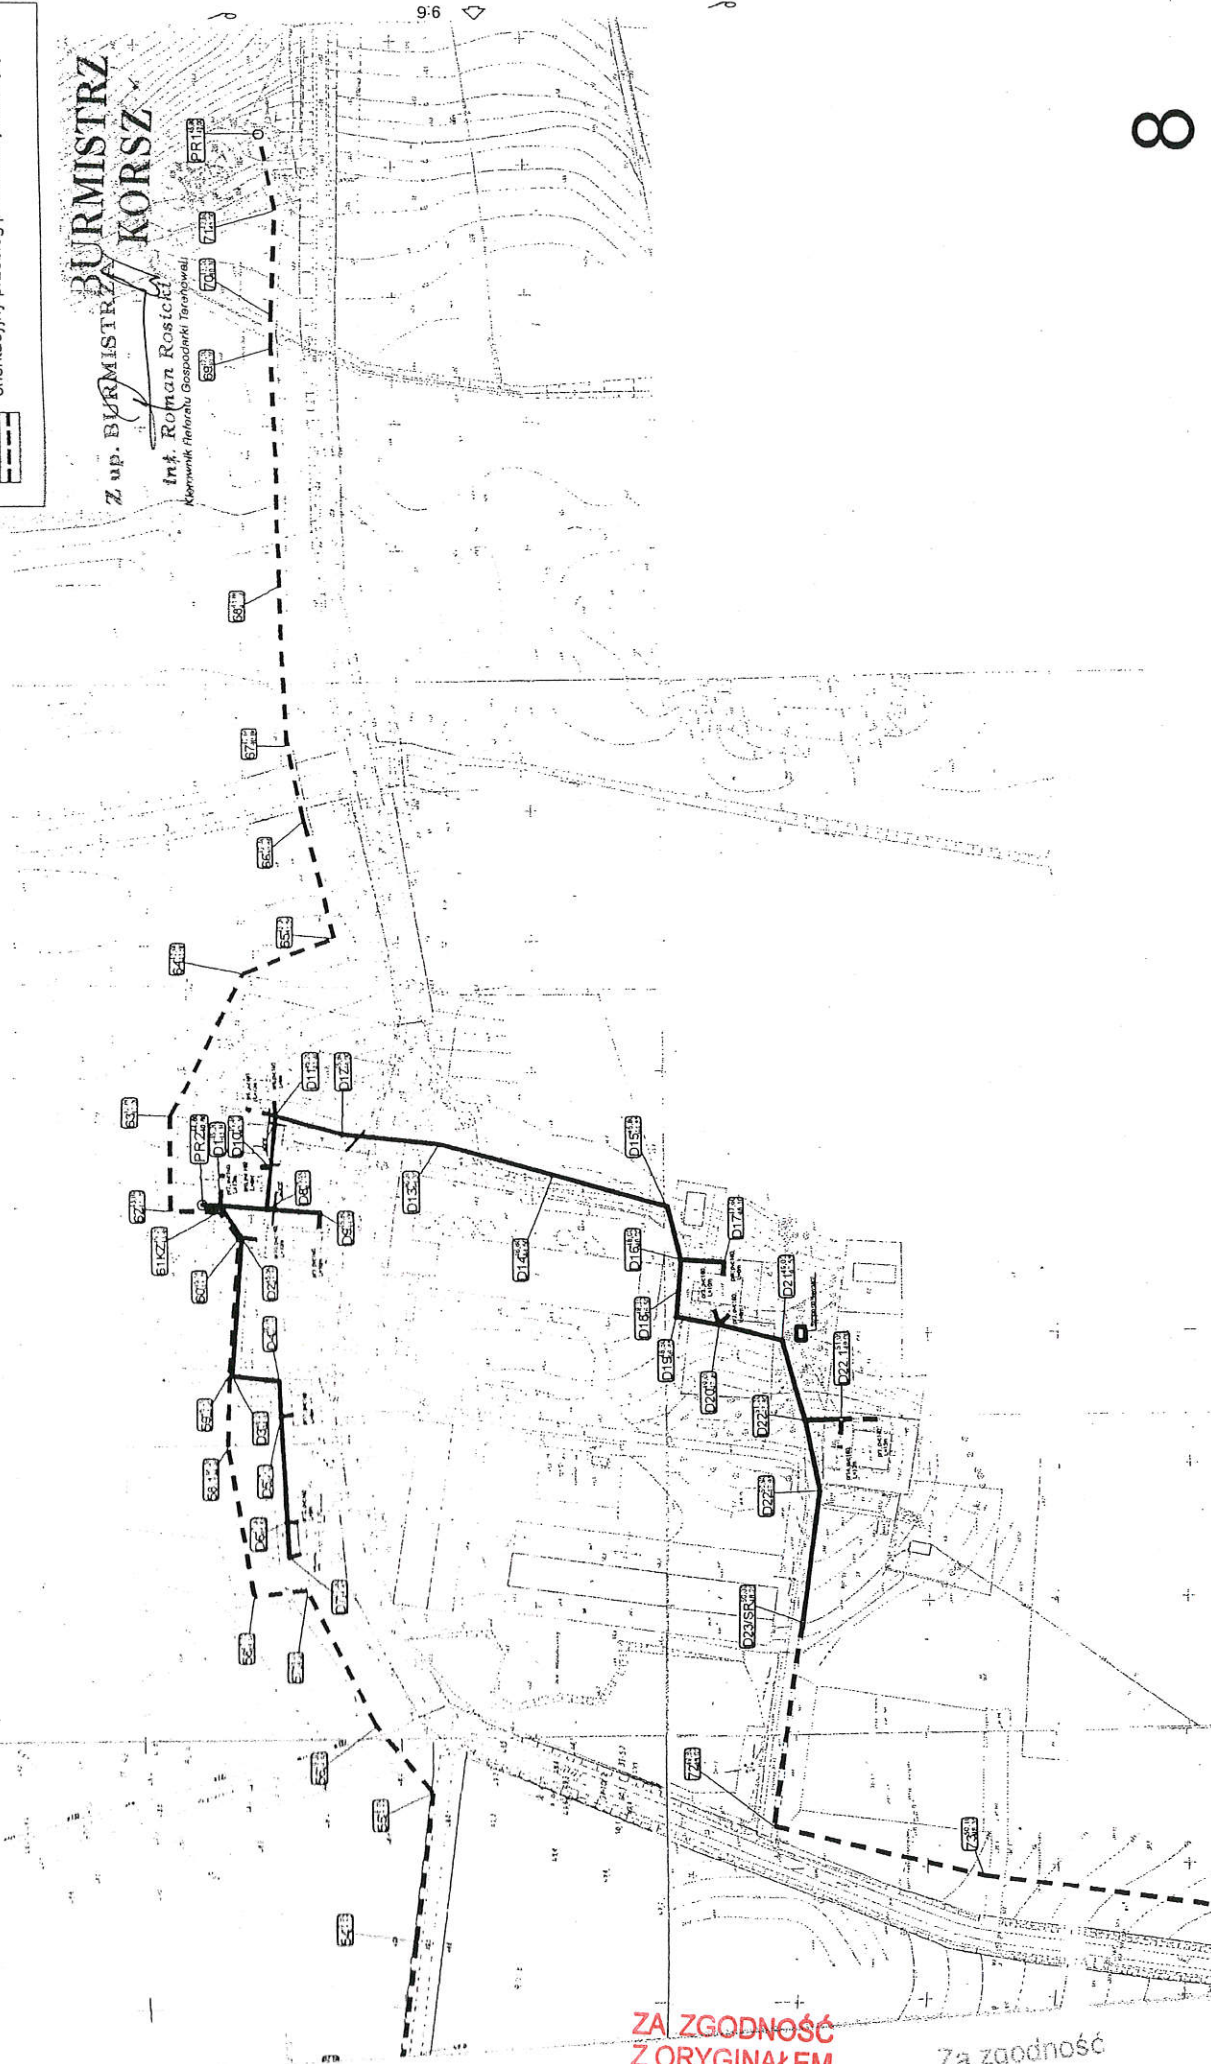

BURMISTRZ
Z up. BURMISTRZA
KORSZ

inż. Roman Rosicki
Kierownik Biura Inżynierskiego i Geodezyjnego

Komunikacji Rolniczej i Gospodarki Terenowej



ZA ZGODNOŚĆ
Z ORYGINAŁEM

Za zgodność
z oryginałem

Handwritten signature

PLAN

Załącznik nr 2.9

do Decyzji o ustaleniu lokalizacji inwestycji celu publicznego

sygn. G14331-2110 z dnia 15.06.2010

skala 1: 2000

gm. Korsze, obr. Równina Dolna

oznaczenia:




orientacyjny przebieg planowanej inwestycji

BURMISTRZ
KORSZ

Z up. BURMISTRZA

Inż. Roman Rosicki

Kierownik Biura Inżynierskiego i Geodezyjnego

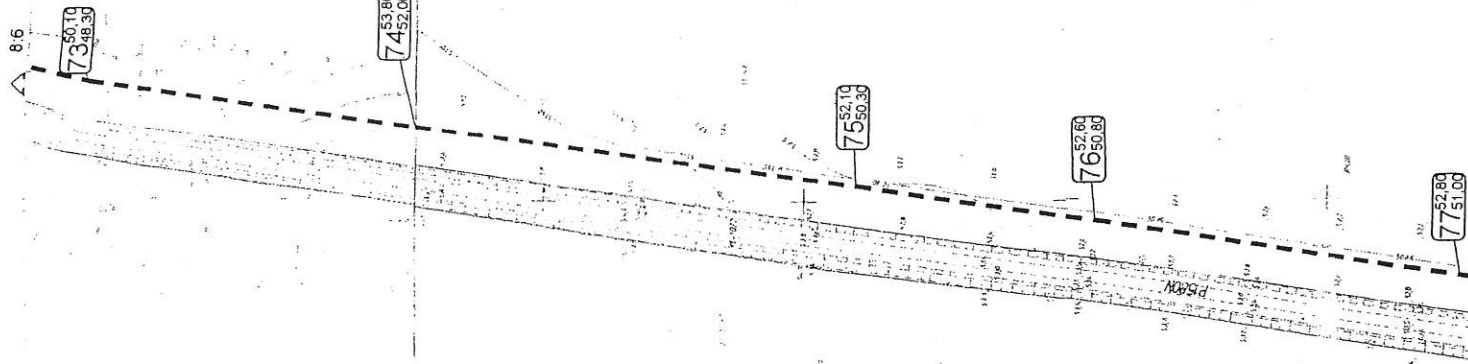

ZA ZGODNOŚĆ
Z ORYGINAŁEM

Za zgodność
z oryginałem

Archer


Załącznik nr 2.10
do Decyzji o ustaleniu lokalizacji inwestycji celu publicznego
sygn. GT 4331-2210 z dnia 15.06.2010
skala 1:2000
gm. Korsze, obr. Równina Dolna

oznaczenia:
orientacyjny przebieg planowanej inwestycji



BURMISTRZ
KORSZ

Zdr. BURMISTRZ
Inż. Roman Kosiński
Kierownik Referatu Gospodarki Terenowej

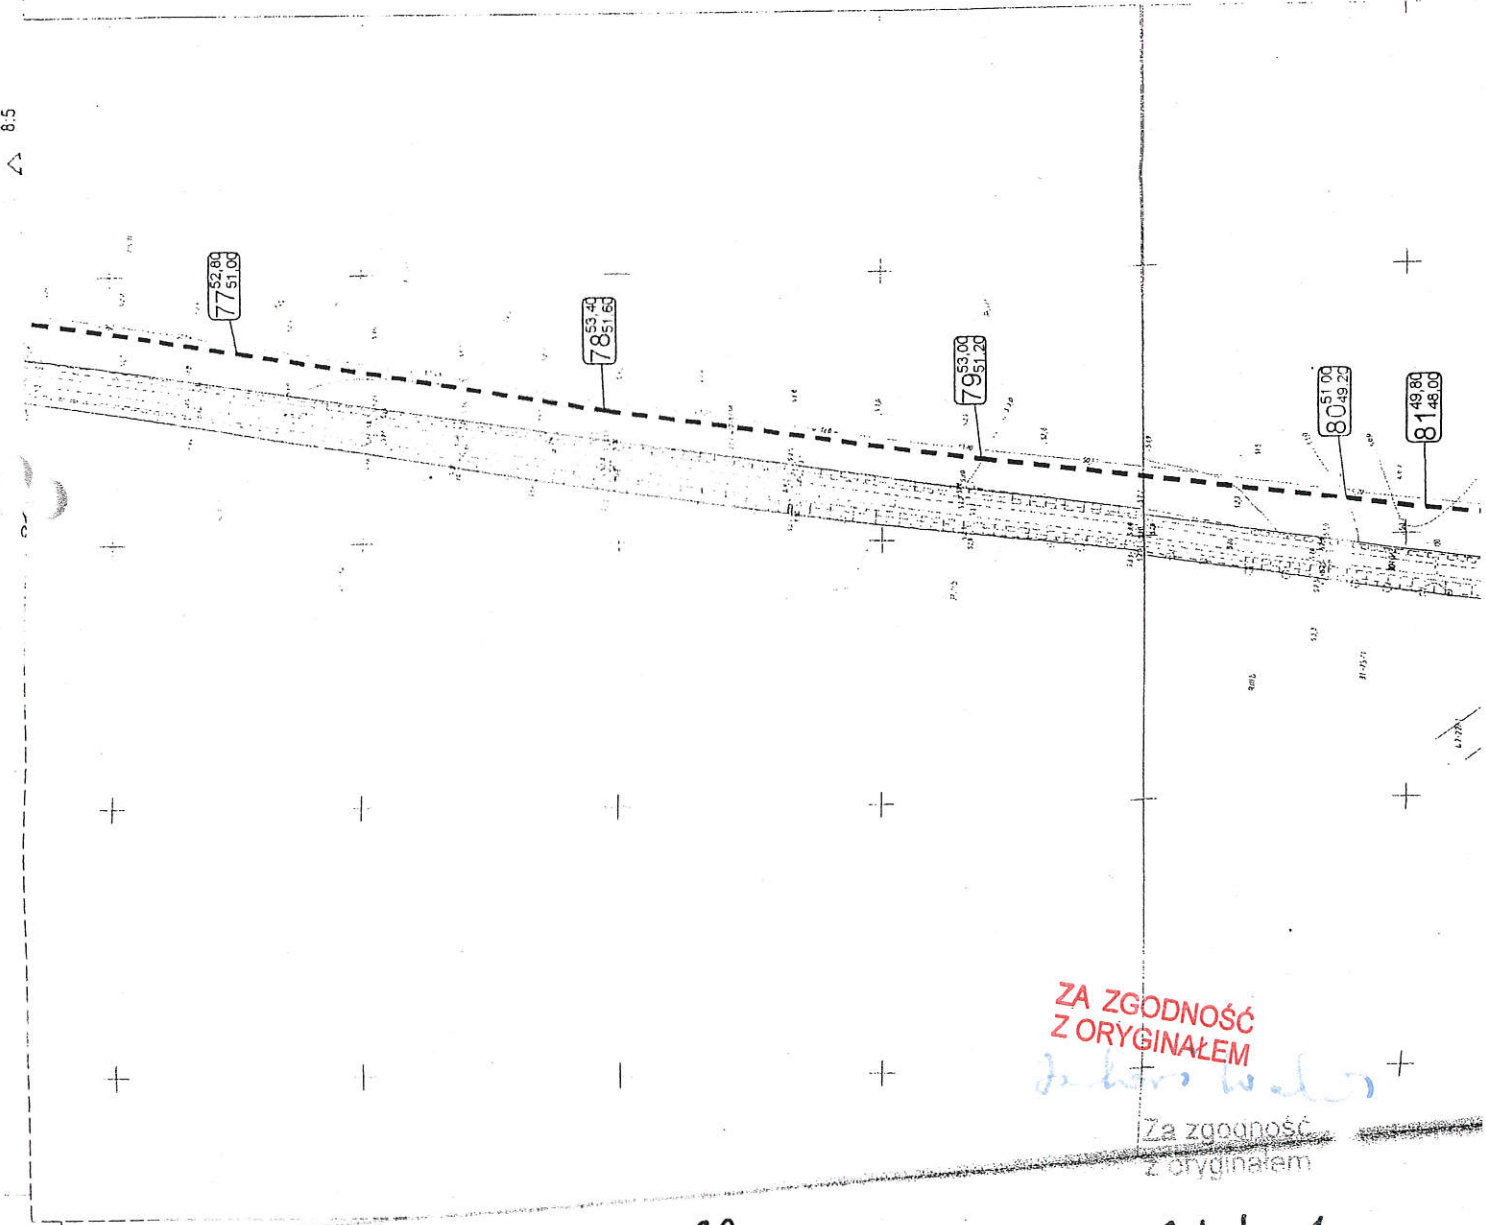


Załącznik nr 2.11
do Decyzji o ustaleniu lokalizacji inwestycji celu publicznego
sygn. G1433/122/10 z dnia 15.06.2010

skala 1: 2000
gmina Korsze, obr. Równina Dolna
obr. Wartkujny

oznaczenia:
orientacyjny przebieg planowanej inwestycji

**BURMISTRZ
KORSZ**

Z up. **BURMISTRZA**
Inż. Roman Rosicki
Kierownik Biura Gospodarki Terenowej

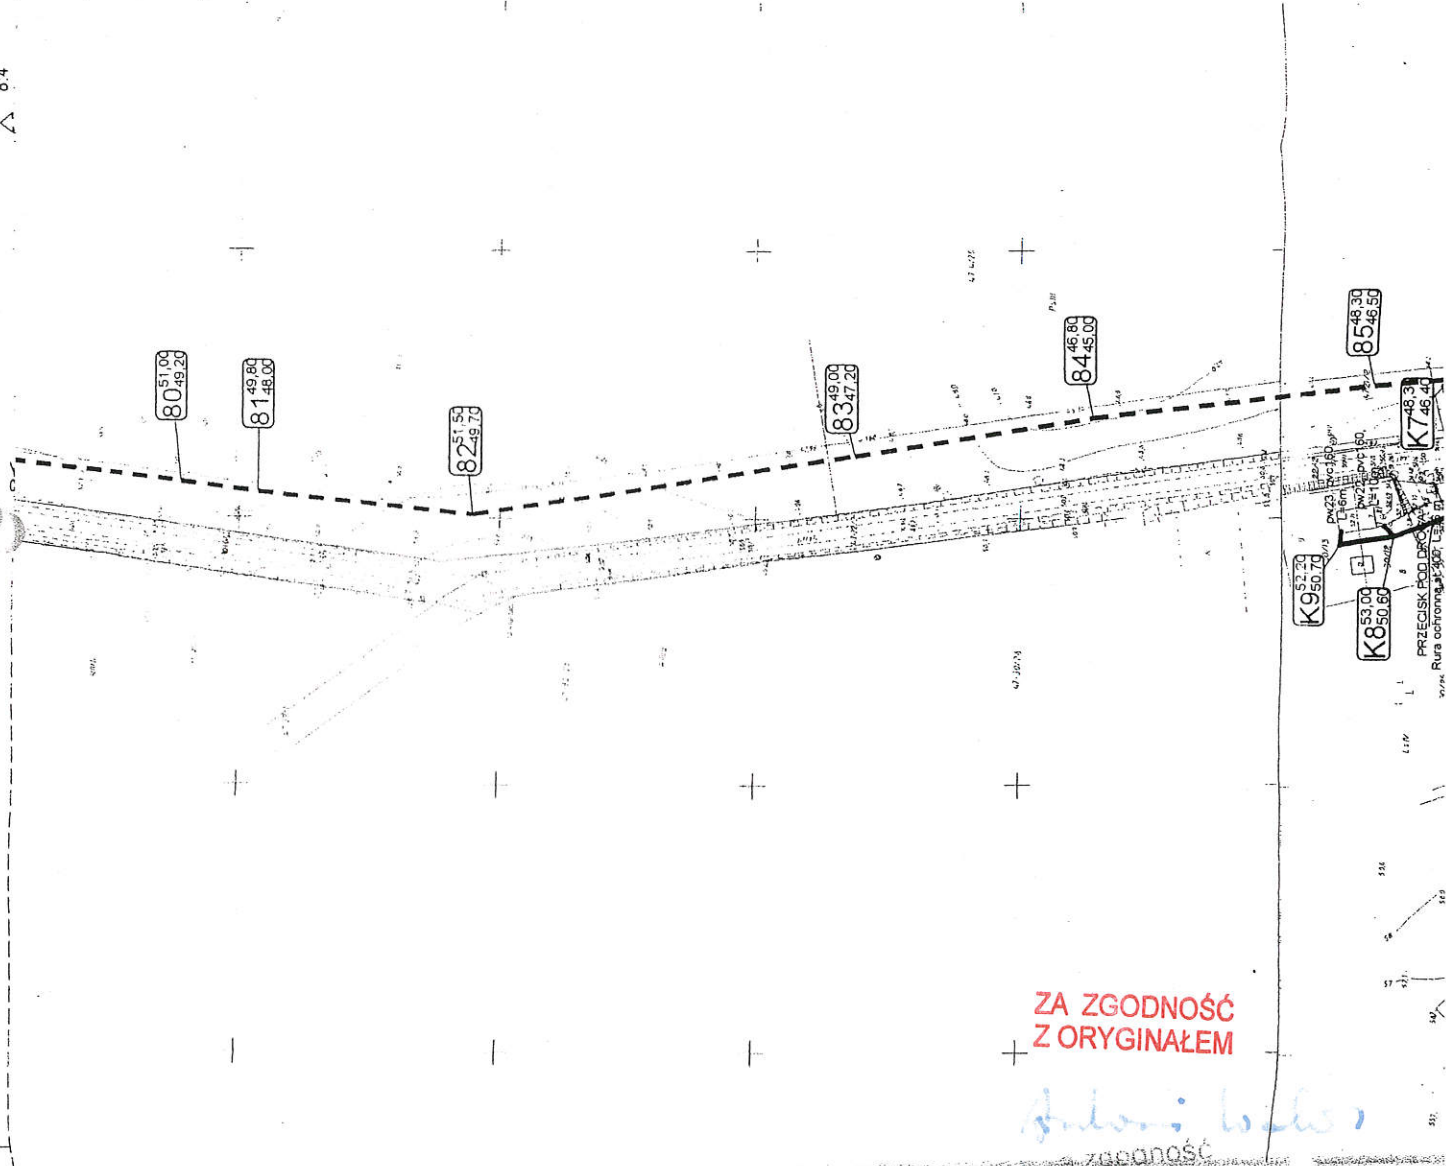

**ZA ZGODNOŚĆ
Z ORYGINAŁEM**

Antoni Kosiński

zgodność
z oryginałem

Antoni

Dziękuję

Załącznik nr 2.12

do Decyzji o ustaleniu lokalizacji inwestycji celu publicznego
sygn. G/4331-2/10 dnia 15.06.2010

skala 1:2000

gm. Korsze, obr. Warmikajmy

oznaczenia:




orientacyjny przebieg planowanej inwestycji

BURMISTRZ
KORSZ

Zap. BURMISTRZA

mgr. Roman Kosiński

Kierownik Biura Gospodarki Terenowej

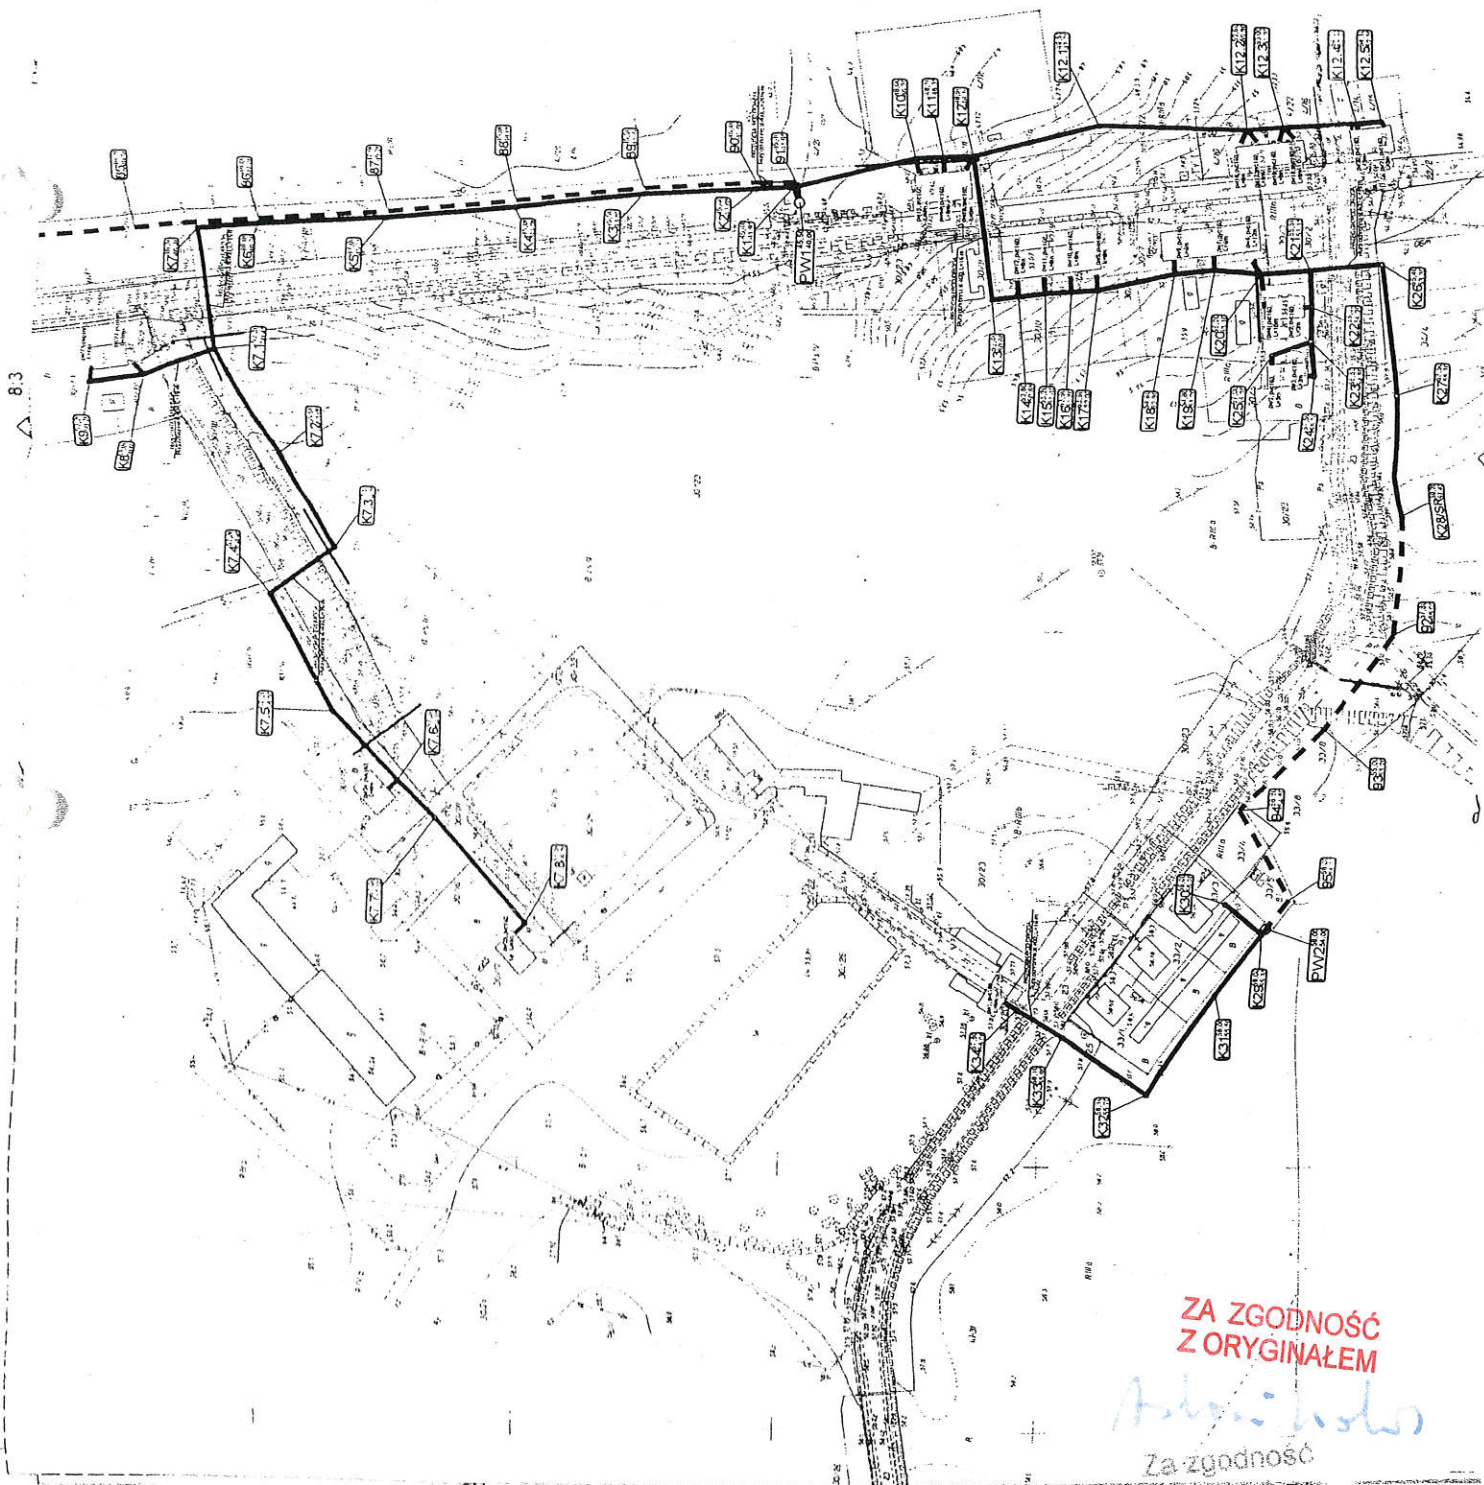

ZA ZGODNOŚĆ
Z ORYGINAŁEM

Za zgodność
z oryginałem