


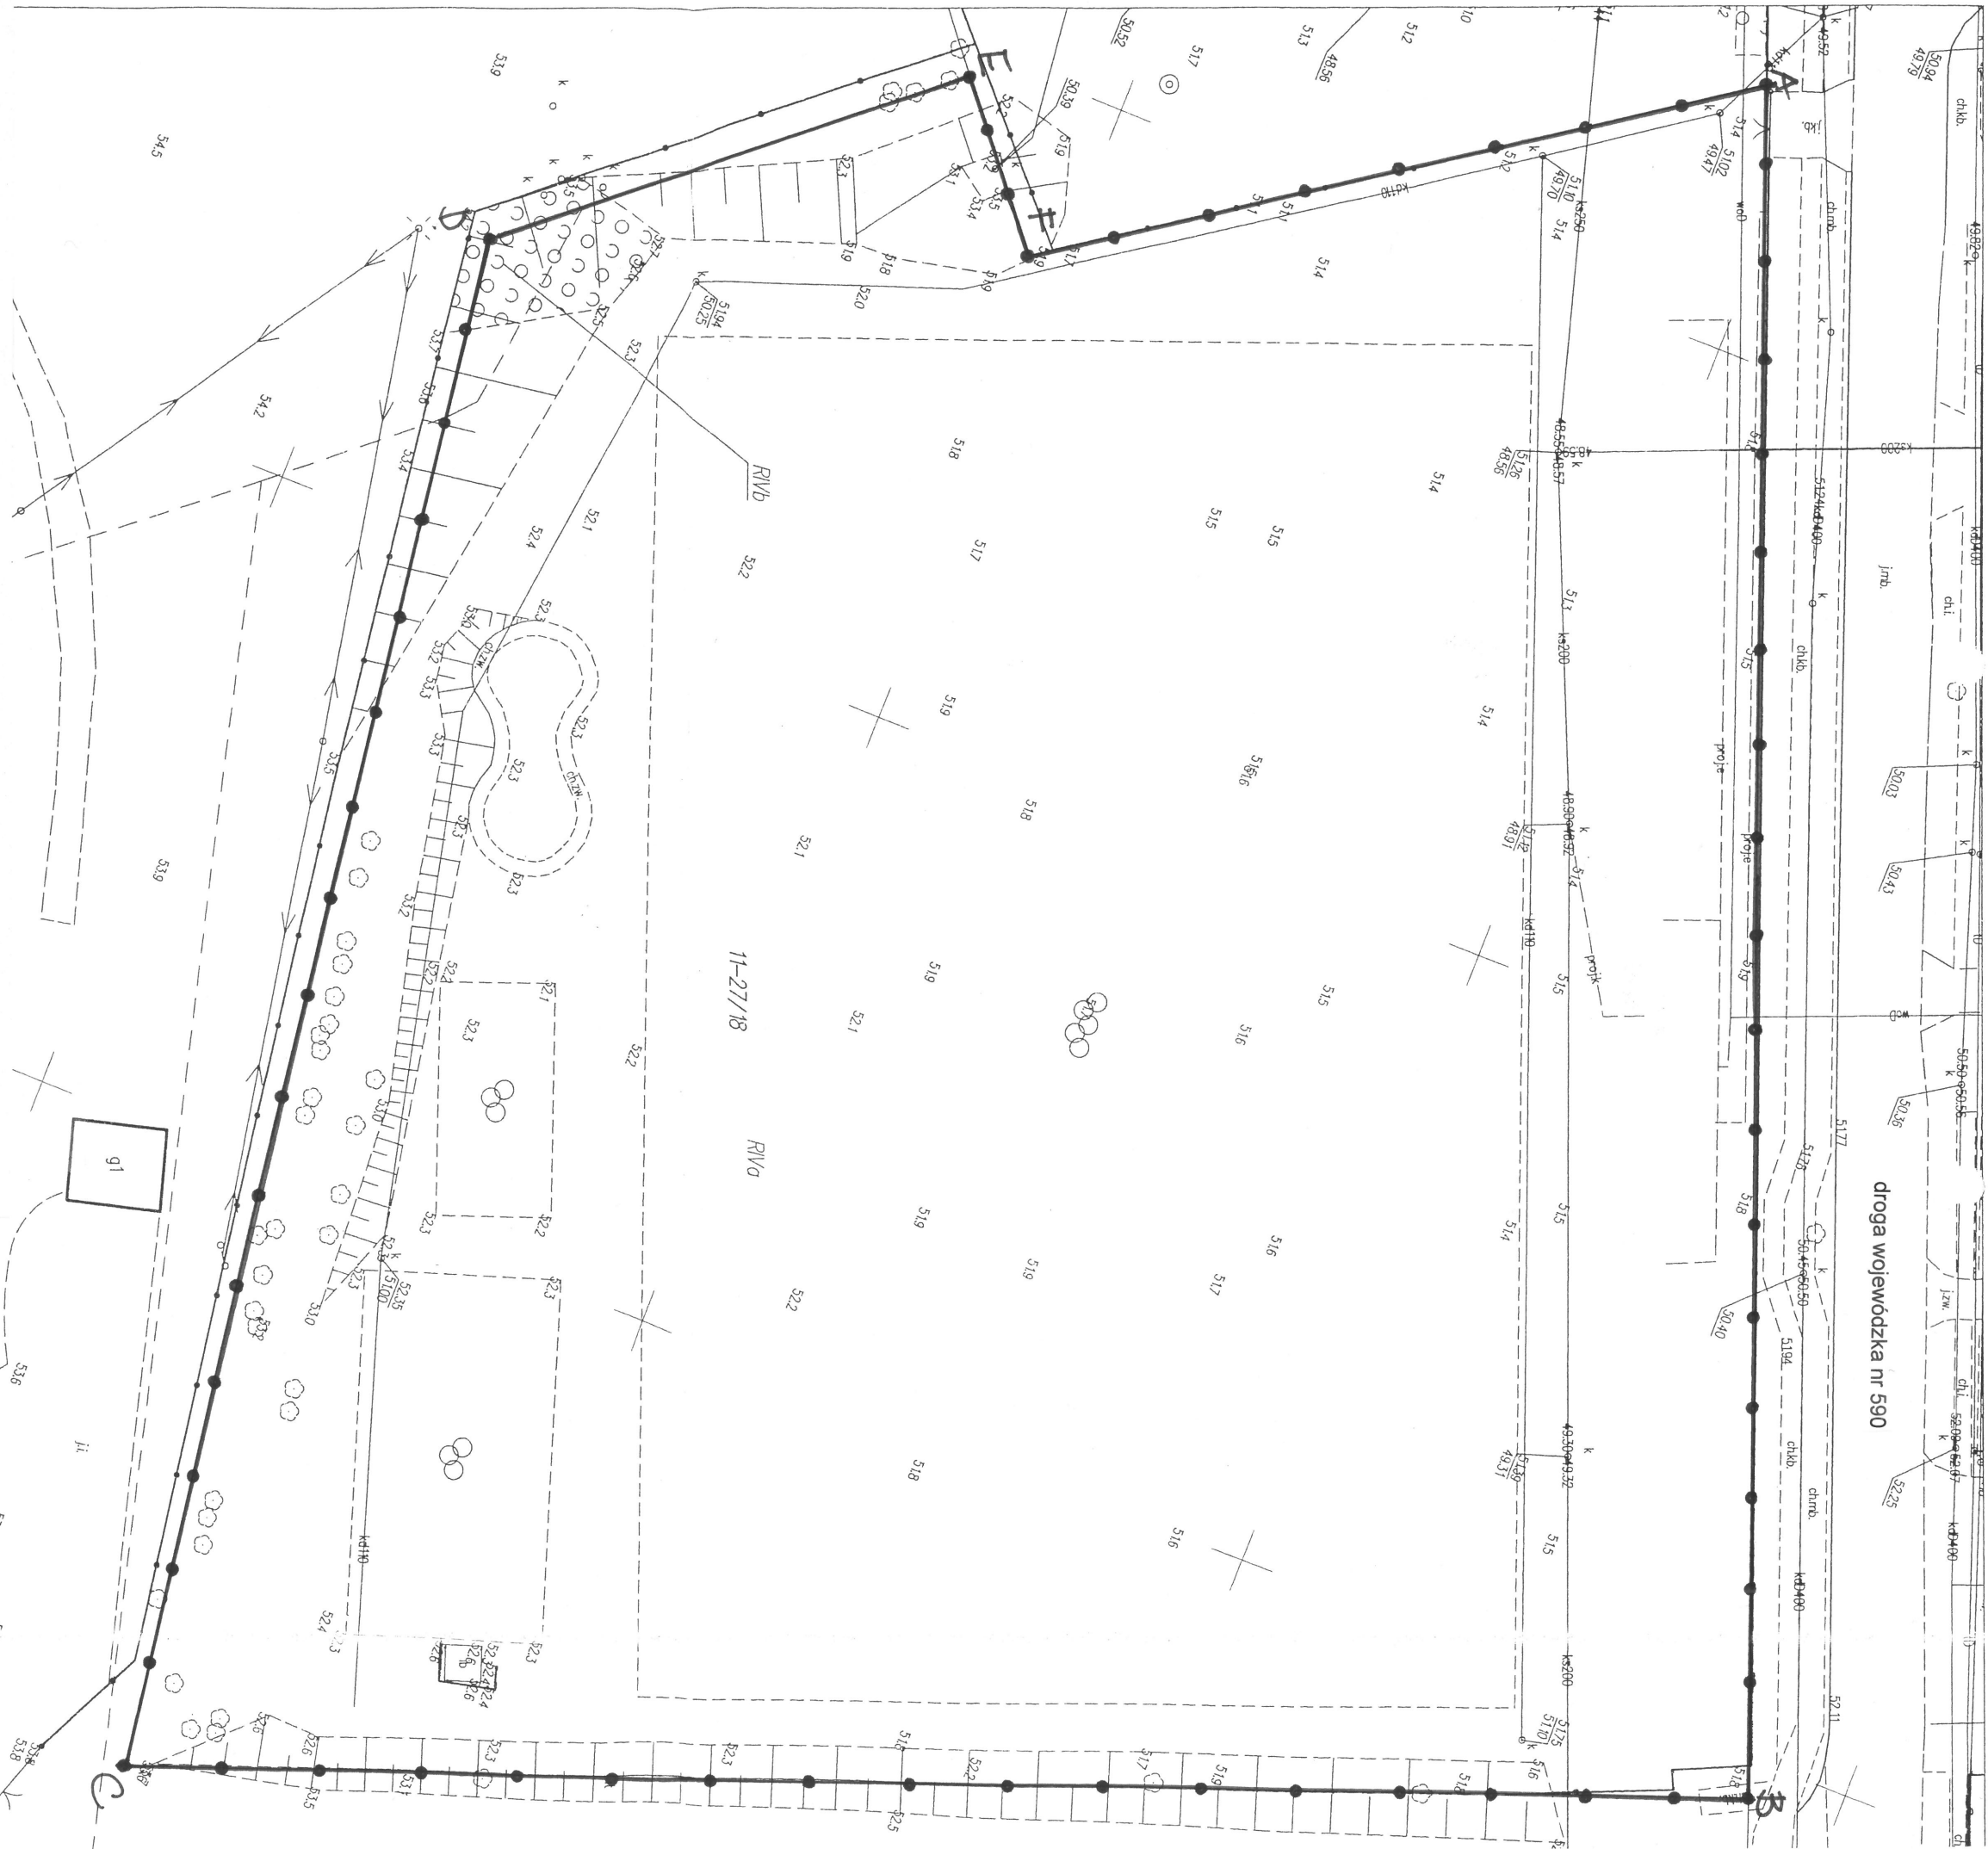

oznaczenia:
A-F granica terenu objętego decyzją

PROJEKT DECYZJI OPRACOWAŁA:
mgr inż. arch. Joanna Katarzyna Śmiarowska, upr./na podst. art 5 ust.2 u.p.z.p.

Załącznik nr 1 do Decyzji nr _____
o ustaleniu lokalizacji inwestycji celu publicznego
sygn. _____ z dnia _____
skala 1 : 500
gmina Korsze, obręb Głitajny, działka nr 27/18

Obręb Głitajny
skala 1:500

Uwaga: o – punkt prawnie chroniony na podst.
art.15 ust.3 ustawy z dn.17maja 1989r.
– Prawo Geodezyjne i Kartograficzne

Stan. 666-77.1.1025

Identyfikator (nazwa i adres) materiału zasobu	io państwowy fizyczny	STAROSTA KETRZYŃSKI
Nazwa materiału zasobu		
Data wykonania kopii materiału zasobu		07.06.1025
Imię, nazwisko i podpis osoby reprezentującej organ		Z up. STAROSTY Andrzej Maliński INSPEKTOR

w Wydziale Geodezji, Kartografii,
Katastru i Nieruchomości