
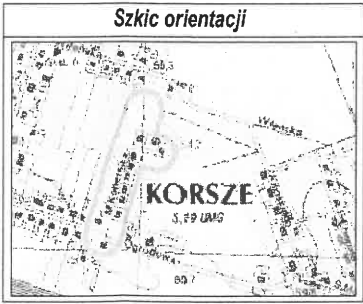


oznaczenia:
 granica terenu objętego decyzją

PROJEKT DECYZJI OPRACOWAŁA:
mgr inż. arch. Joanna Katarzyna Śmiarowska, upr.na podst. art.5 ust.2 u.p.z.p.

Załącznik nr 1.1 do Decyzji nr _____
o ustaleniu lokalizacji inwestycji celu publicznego
sygn. _____ z dnia _____
skala 1: 500
miasto Korsze, obręb 2, działki nr 394, 287, 218, 225, 279, 276

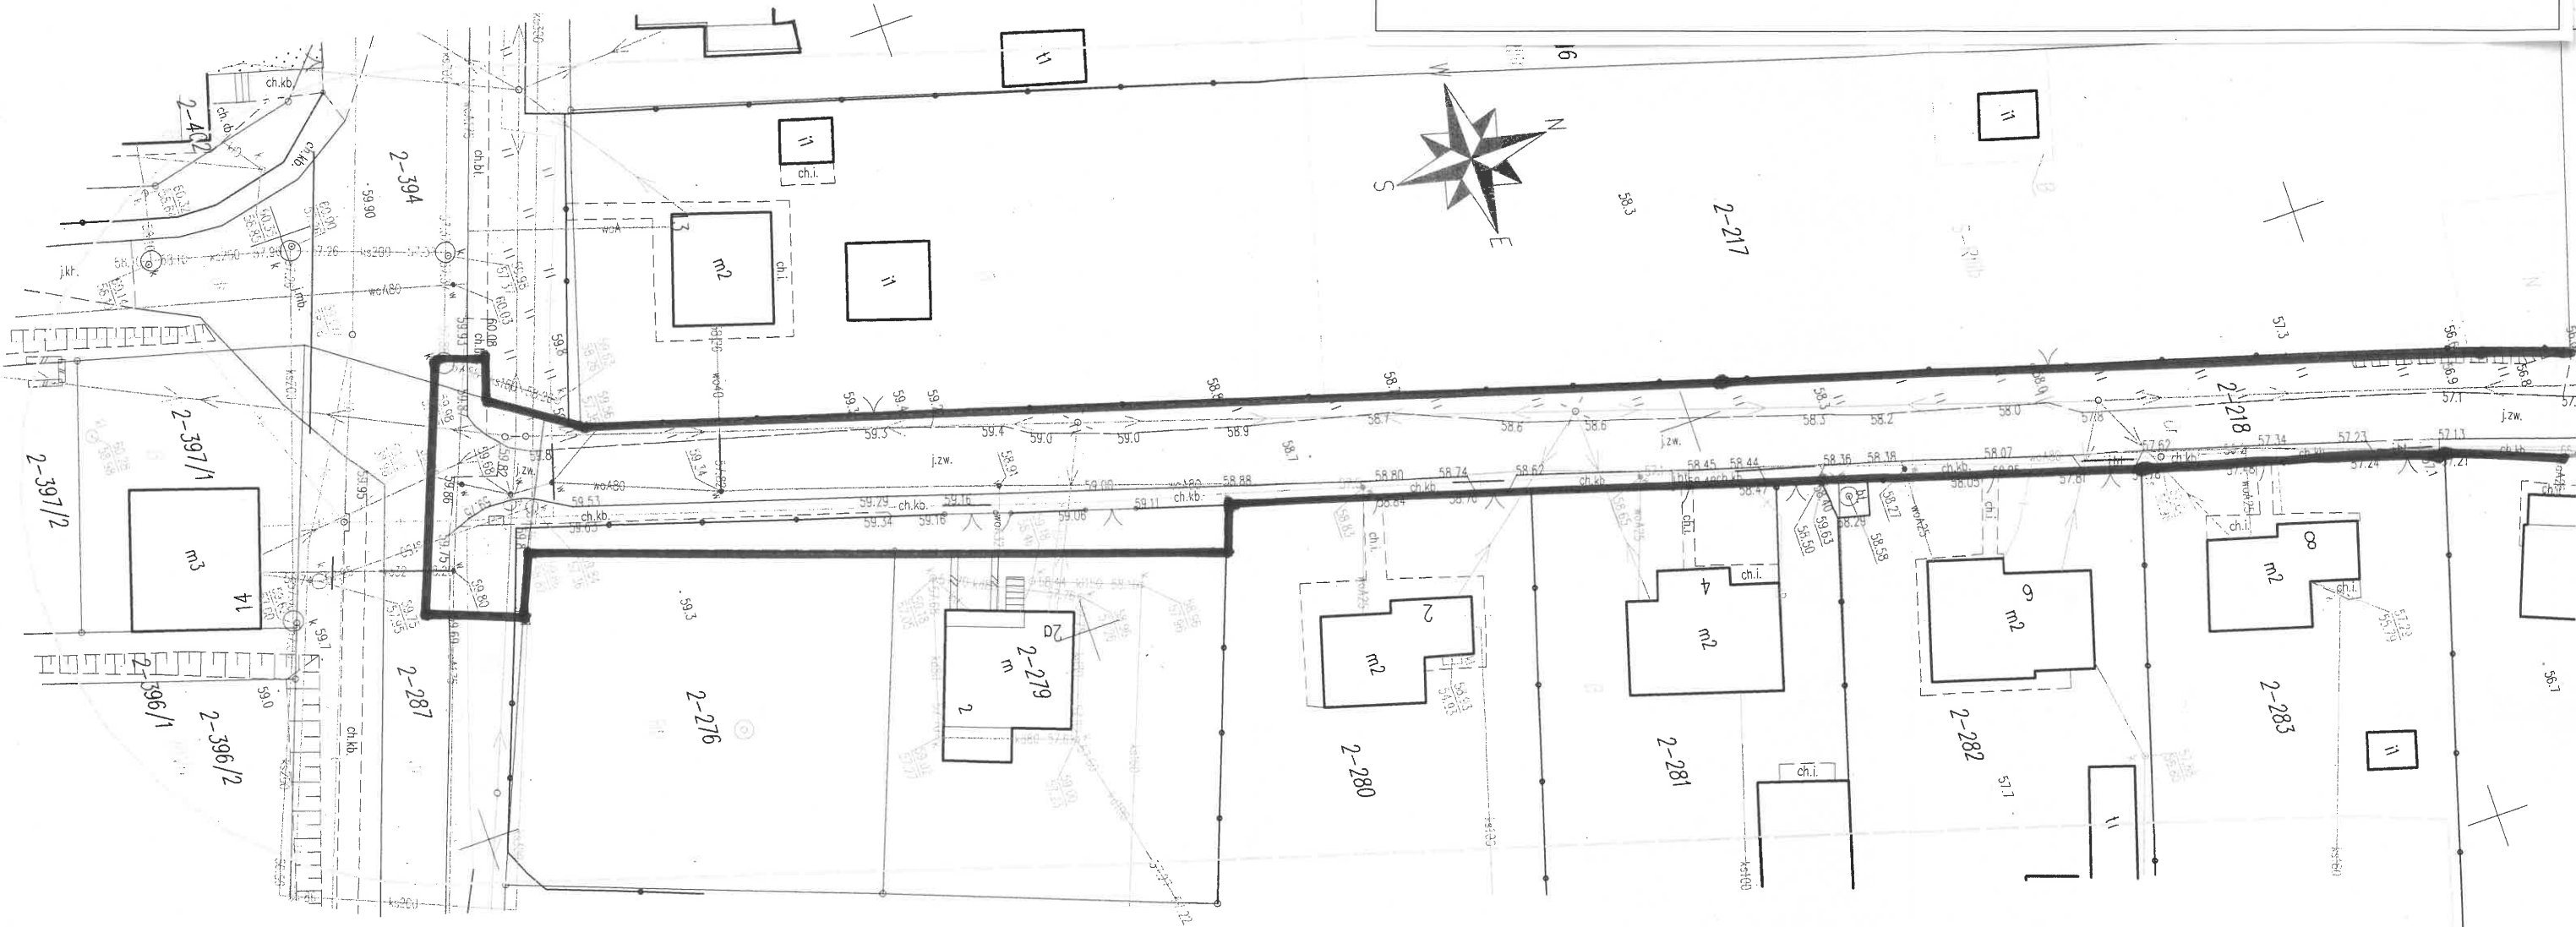

Jestem świadomy odpowiedzialności karnej za złożenie fałszywych oświadczeń. Oświadczam, że operał techniczny zawierający rezultaty prac geodezyjnych w wyniku których powstał niniejszy dokument uzyskał pozytywny wynik weryfikacji	
Identyfikator zgłoszenia prac geodezyjnych	GKN-O.6640.1.848.2023
Organ służby geodezyjnej, który otrzymał zgłoszenie	Starosta Kętrzyński
Wykonawca prac geodezyjnych	Usługi Geodezyjne PS-GEO Piotr Sikorski
Nr oraz data sporządzenia dokumentu zawierającego wynik pozytywnej weryfikacji	GKN-O.6640.1.848.2023_1 dn. 03.10.2023 r.
Imię i nazwisko oraz nr uprawnień zawodowych kierownika prac	Piotr Sikorski upr. 23788

Mapa do celów projektowych 1:500			
Nr zgłoszenia:		GKN-O.6640.1.848.2023	
Miejscowość:		Korsze, ul. Kopernika	
Jednostka ewidencyjna:	id:	280804_4.	
	Nazwa:	miasto Korsze	
Obręb ewidencyjny:	id:	280804_4.0002	
	Nazwa:		
Ulica:	Nr roboty:	Kopernika	202/2023
Numer działki:		218	
Układ współrzędnych:		sył: 2000/7, wys: PL-EVRF2007-NH	
Zasięg aktualizacji:			
1) Nie przeprowadzono badań Księg Włeczystych pod względem występowania służebności gruntowych w granicach projektowanej inwestycji.			
2)  - Kontury klasyfikacyjne			
Ilawa, dnia: 21-09-2023			
		Nazwa użyteczny: PL-GEO --	