

Usługi Elektryczne

Romuald Nadolski
ul. Sobieskiego 11
11-400 Kętrzyn

3.

Inwestor: **Gmina Korsze**
ul. Mickiewicza 13
11-430 Korsze

PROJEKT BUDOWLANY

Branża: **Elektryczna.**

Obiekt: **Wieś Główny gm. Korsze.**

Temat: **Budowa kablowej sieci elektroenergetycznej niskiego napięcia 0,4 kV
oświetlenia drogowego.**

Adres: **Główny gm. Korsze dz. nr 9/18. 10/2.**

Kategoria obiektu budowlanego XXVI

PROJEKTANT URZĄDZEŃ ELEKTRYCZNYCH

Projektował:

Romuald Nadolski
Upr.bud. i proj. 65/94/OL
11-400 Kętrzyn, ul. Sobieskiego 11

Wykonano grudzień 2023r.

3.

Inwestor: Gmina Korsze
ul. Mickiewicza 13
11-430 Korsze

PROJEKT BUDOWLANY

Branża: Elektryczna.

Obiekt: Wieś Główny gm. Korsze.

Budowa kablowej sieci elektroenergetycznej niskiego napięcia 0,4 kV
oświetlenia drogowego.

Adres: Główny gm. Korsze dz. nr 9/18, 10/2.

Kategoria obiektu budowlanego XXVI

Projektował:
Romuald Nadolski
Upr.bud.i.proj. 65/94/OL
11-400 Kętrzyn, ul. Sobieskiego 11

Usługi Elektryczne

Romuald Nadolski
ul. Sobieskiego 11
11-400 Kętrzyn

Inwestor: Gmina Korsze
ul. Mickiewicza 13
11-430 Korsze

PROJEKT ZAGOSPODAROWANIA TERENU

Branża: Elektryczna.

Obiekt: Wieś Główny gm. Korsze.

Temat: Budowa kablowej sieci elektroenergetycznej niskiego napięcia 0,4 kV
oświetlenie drogowe na dz. nr 9/18, 10/2 obręb 12 Główny gm. Korsze

Adres: Główny gm. Korsze dz. Nr 9/18, 10/2

Kategoria obiektu budowlanego XXVI
Sieć elektroenergetyczna kablowa nN

Projektował:

PROJEKTANT URZĄDZEŃ ELEKTRYCZNYCH

Romuald Nadolski
Upr.bud.i.proj. 65/94/OL
11-400 Kętrzyn, ul. Sobieskiego 11

Wykonano grudzień 2023r.

Spis treści projektu zagospodarowania terenu.

- | | | |
|----|--|---------|
| 1. | Strona tytułowa Projekt Budowlany | str 1 |
| 2. | Strona tytułowa Projekt Zagospodarowania Terenu | str 2 |
| 3. | Spis treści | str 3 |
| 4. | Oświadczenie projektanta o sporządzeniu projektu zagospodarowania terenu zgodnie z obowiązującymi przepisami i zasadami wiedzy technicznej | str 4 |
| 5 | Kopia decyzji o nadaniu uprawnień budowlanych | str 5,6 |
| 6. | Kopia decyzji o przynależności projektanta do WMIIB | str 7 |

Część opisowa projektu zagospodarowania terenu

- | | | |
|----|-----------------|------------------|
| 7. | Opis techniczny | str 8, 9, 10, 11 |
|----|-----------------|------------------|

Część rysunkowa projektu zagospodarowania terenu

- | | | | |
|----|---|-----------|---------|
| 8. | Projekt zagospodarowania terenu 1:500 | rys. nr 1 | str 12 |
| 9. | Schemat układu zasilania i pomiaru energii elektrycznej | | str 13. |

OPIS TECHNICZNY

do projektu zagospodarowania terenu działki nr 9/18, 10/2 obręb Głównbity w Głównbitach gm. Korsze w nawiązaniu do projektowanej budowy kablowej sieci elektroenergetycznej niskiego napięcia 0,4 kV oświetlenia drogowego.

Inwestor: Gmina Korsze
Korsze ul. Mickiewicza 13.

Podstawa opracowania

- Obowiązujące normy i przepisy
- Mapa sytuacyjno – wysokościowa do celów projektowych w skali 1:500
- Decyzja nr I/5/2023 znak GT 6733.5.2023 o ustaleniu lokalizacji inwestycji celu publicznego, wydana przez Burmistrza Korsza, z dnia 21.03.2023r.
- Warunki Przyłączenia Energa Operator SA nr P/23/032399 i aktualizacja.

1. Zakres opracowania

Opracowanie obejmuje projekt zagospodarowania dz.nr 9/18, 10/2 w budowę oświetlenia drogowego w miejscowości Głównbity gm. Korsze.

2. Istniejący stan zagospodarowania działki

Sieć oświetlenia drogowego, sieć telekomunikacyjna.

3. Lokalizacja

Projektowana linia kablowa oświetlenia drogowego 0,4 kV przewiduje rozbudowę istniejącego oświetlenia drogowego wsi Głównbity.

Działki na której projektowana jest budowa kablowej sieci elektroenergetycznej 0,4 kV oświetlenia drogowego nie podlegają ochronie konserwatorskiej.

Lokalizacja w sposób niezaprzeczający oraz dostosowana do istniejącego terenu.

4. Dane ogólne

- Linia kablowa oświetleniowa - 175 mb
- Słupy oświetleniowe - 5 szt
- Oprawy oświetlenia drogowego - 5 szt
- Złącze kablowo-pomiarowe - 1 kpl

5. Ocena zgodności z decyzją warunków zabudowy:

- projekt budowlany zgodny z decyzją o ustaleniu lokalizacji inwestycji celu publicznego wydany przez Burmistrza Korsza znak GT.6733.5.2021 z dnia 21.03.2023r.

6. Informacje i dane o charakterze i cechach istniejących i przewidywanych zagrożeń dla środowiska oraz higieny i zdrowia użytkowników projektowanych obiektów budowlanych i ich otoczenia w zakresie zgodnym z przepisami odrębnymi

Projektowana inwestycja nie jest zaliczana do przedsięwzięć mogących znacząco oddziaływać na środowisko, nie spowoduje pogorszenia warunków w zakresie ochrony środowiska.

7. Obszar oddziaływania obiektu

Obszar oddziaływania obiektu, o którym mowa w art. 3 pkt. 20 ust. „Prawo budowlane” mieści się w granicach działek inwestora. Analiza poniższych ustaw i rozporządzeń wykazała iż:

Ustawa z dn. 7 lipca 1994 r Prawo budowlane – nie zostały naruszone przepisy art. 3. Pkt 20 i art. 28 ust 2.

Rozporządzenie Ministra infrastruktury z dn. 12 kwietnia 202r w sprawie warunków technicznych jakim powinny odpowiadać budowle i ich usytuowanie – inwestycja nie narusza przepisów tego rozporządzenia.

Ustawa z dnia 27.04.2001r – prawo ochrony środowiska.

8. Inne niezbędne dane wynikające ze soecyfikacji obiektu budowlanego.

9. Podstawowe przepisy i normy.

PN-76E-05125 „Elektroenergetyczne i sygnalizacyjne linie kablowe. Projektowanie i budowa.

PN-ICE 60364-5-523b”Instalacje elektryczne w obiektach budowlanych.

Projekt normy europejskiej oświetlenie ulic prEN 13201.

10. Zasilanie.

Zasilanie projektowanego oświetlenia drogowego odbywać się będzie linia kablową z istniejącego słupa linii n.n.0,4 kV, zgodnie z warunkami wydanymi przez Energa Operator SA. Przy istniejącym słupie linii napowietrznej n.n.

zamontować złącze kablowo-pomiarowe zgodnie z rys nr 1 i uzgodnionym schematem zasilania i układu pomiarowego energii elektrycznej.

Sterowanie załączenia i wyłączenia oświetlenia odbywać się będzie w zamontowanej przy złączu kablowo-pomiarowym w typowej skrzynce SO.

11. Kable i przewody.

Linia kablowa oświetlenia drogowego będzie w całości wykonana kablem ziemnym typu YKY 3x4 ułożonym w całości w rurze osłonowej typu DVR 50.

Wykop kablowy wykonać ręcznie lub minikoparką na gąsienicach gumowych o głębokości 0,8 m i szerokości 0,4 m.

Po ułożeniu kabla w osłonie rurowej na dnie rowu kablowego zasypać go ziemią rodzimą o grubości warstwy 25 cm i na niej ułożyć folię kablową koloru niebieskiego o wymiarach 30 cm szerokości i 0,4 mm grubości.

Następnie wykop zasypać ziemią rodzimą do poziomu powierzchni terenu.

Podczas wykonywania wykopu zabezpieczyć go taśmą ostrzegawczą lub barierkami ochronnymi.

Każdą oprawę oświetleniową zamontowaną na słupie od tabliczki bezpiecznikowej w słupie należy zasilić przewodem YDYżo 3x1,5 mm²/750V prowadzonym wewnątrz słupa.

Prace prowadzone minimum 1,5 mb od linii drzew.

Nawierzchnia terenu zostanie doprowadzona do stanu pierwotnego.

12. Słupy i oprawy.

Oświetlenie drogowe wykonać na słupach aluminiowych typu SAL-6 ustawionych na typowych fundamentach betonowych typu B-50.

Na słupach zamontować oprawy oświetlenia zewnętrznego typu LED o mocy 70W.

13. Ochrona przeciwporażeniowa.

Jako dodatkowa ochronę od porażenia prądem elektrycznym w sieci oświetleniowej zastosowano samoczynne szybkie wyłączenie zasilania. Ochronie podlegają metalowe elementy opraw oświetleniowych oraz metalowe elementy słupów.

Przewidziano doziemnienie przewodu ochronnego w latarni końcowej przy pomocy uziomu prętowego PA-8,5 wg „albumu LNN”. Rezystancja uziomu nie może przekroczyć 30 omów.

Metalowe konstrukcje słupów oświetleniowych należy połączyć z zaciskiem PEN kabla zasilającego latarnie przewodem DY 4 mm²/750V.

14. Uwagi końcowe

- budowę linii kablowej oświetleniowej 0,4 kV należy prowadzić pod nadzorem osoby uprawnionej,
- w razie stwierdzenia innego uzbrojenia terenu nie ujętego na mapie geodezyjnej należy niezwłocznie powiadomić projektanta,
- projektowana inwestycja nie narusza interesów osób trzecich,

Opracował:


PROJEKTANT URZĄDZEŃ ELEKTRYCZNYCH

Romuald Nadolski

Upr.bud. i proj. 65/94/OL
11-400 Kętrzyn, ul. Sobieskiego 11

PROJEKT ZAGOSPODAROWANIA TERENU

Skala: 1-500

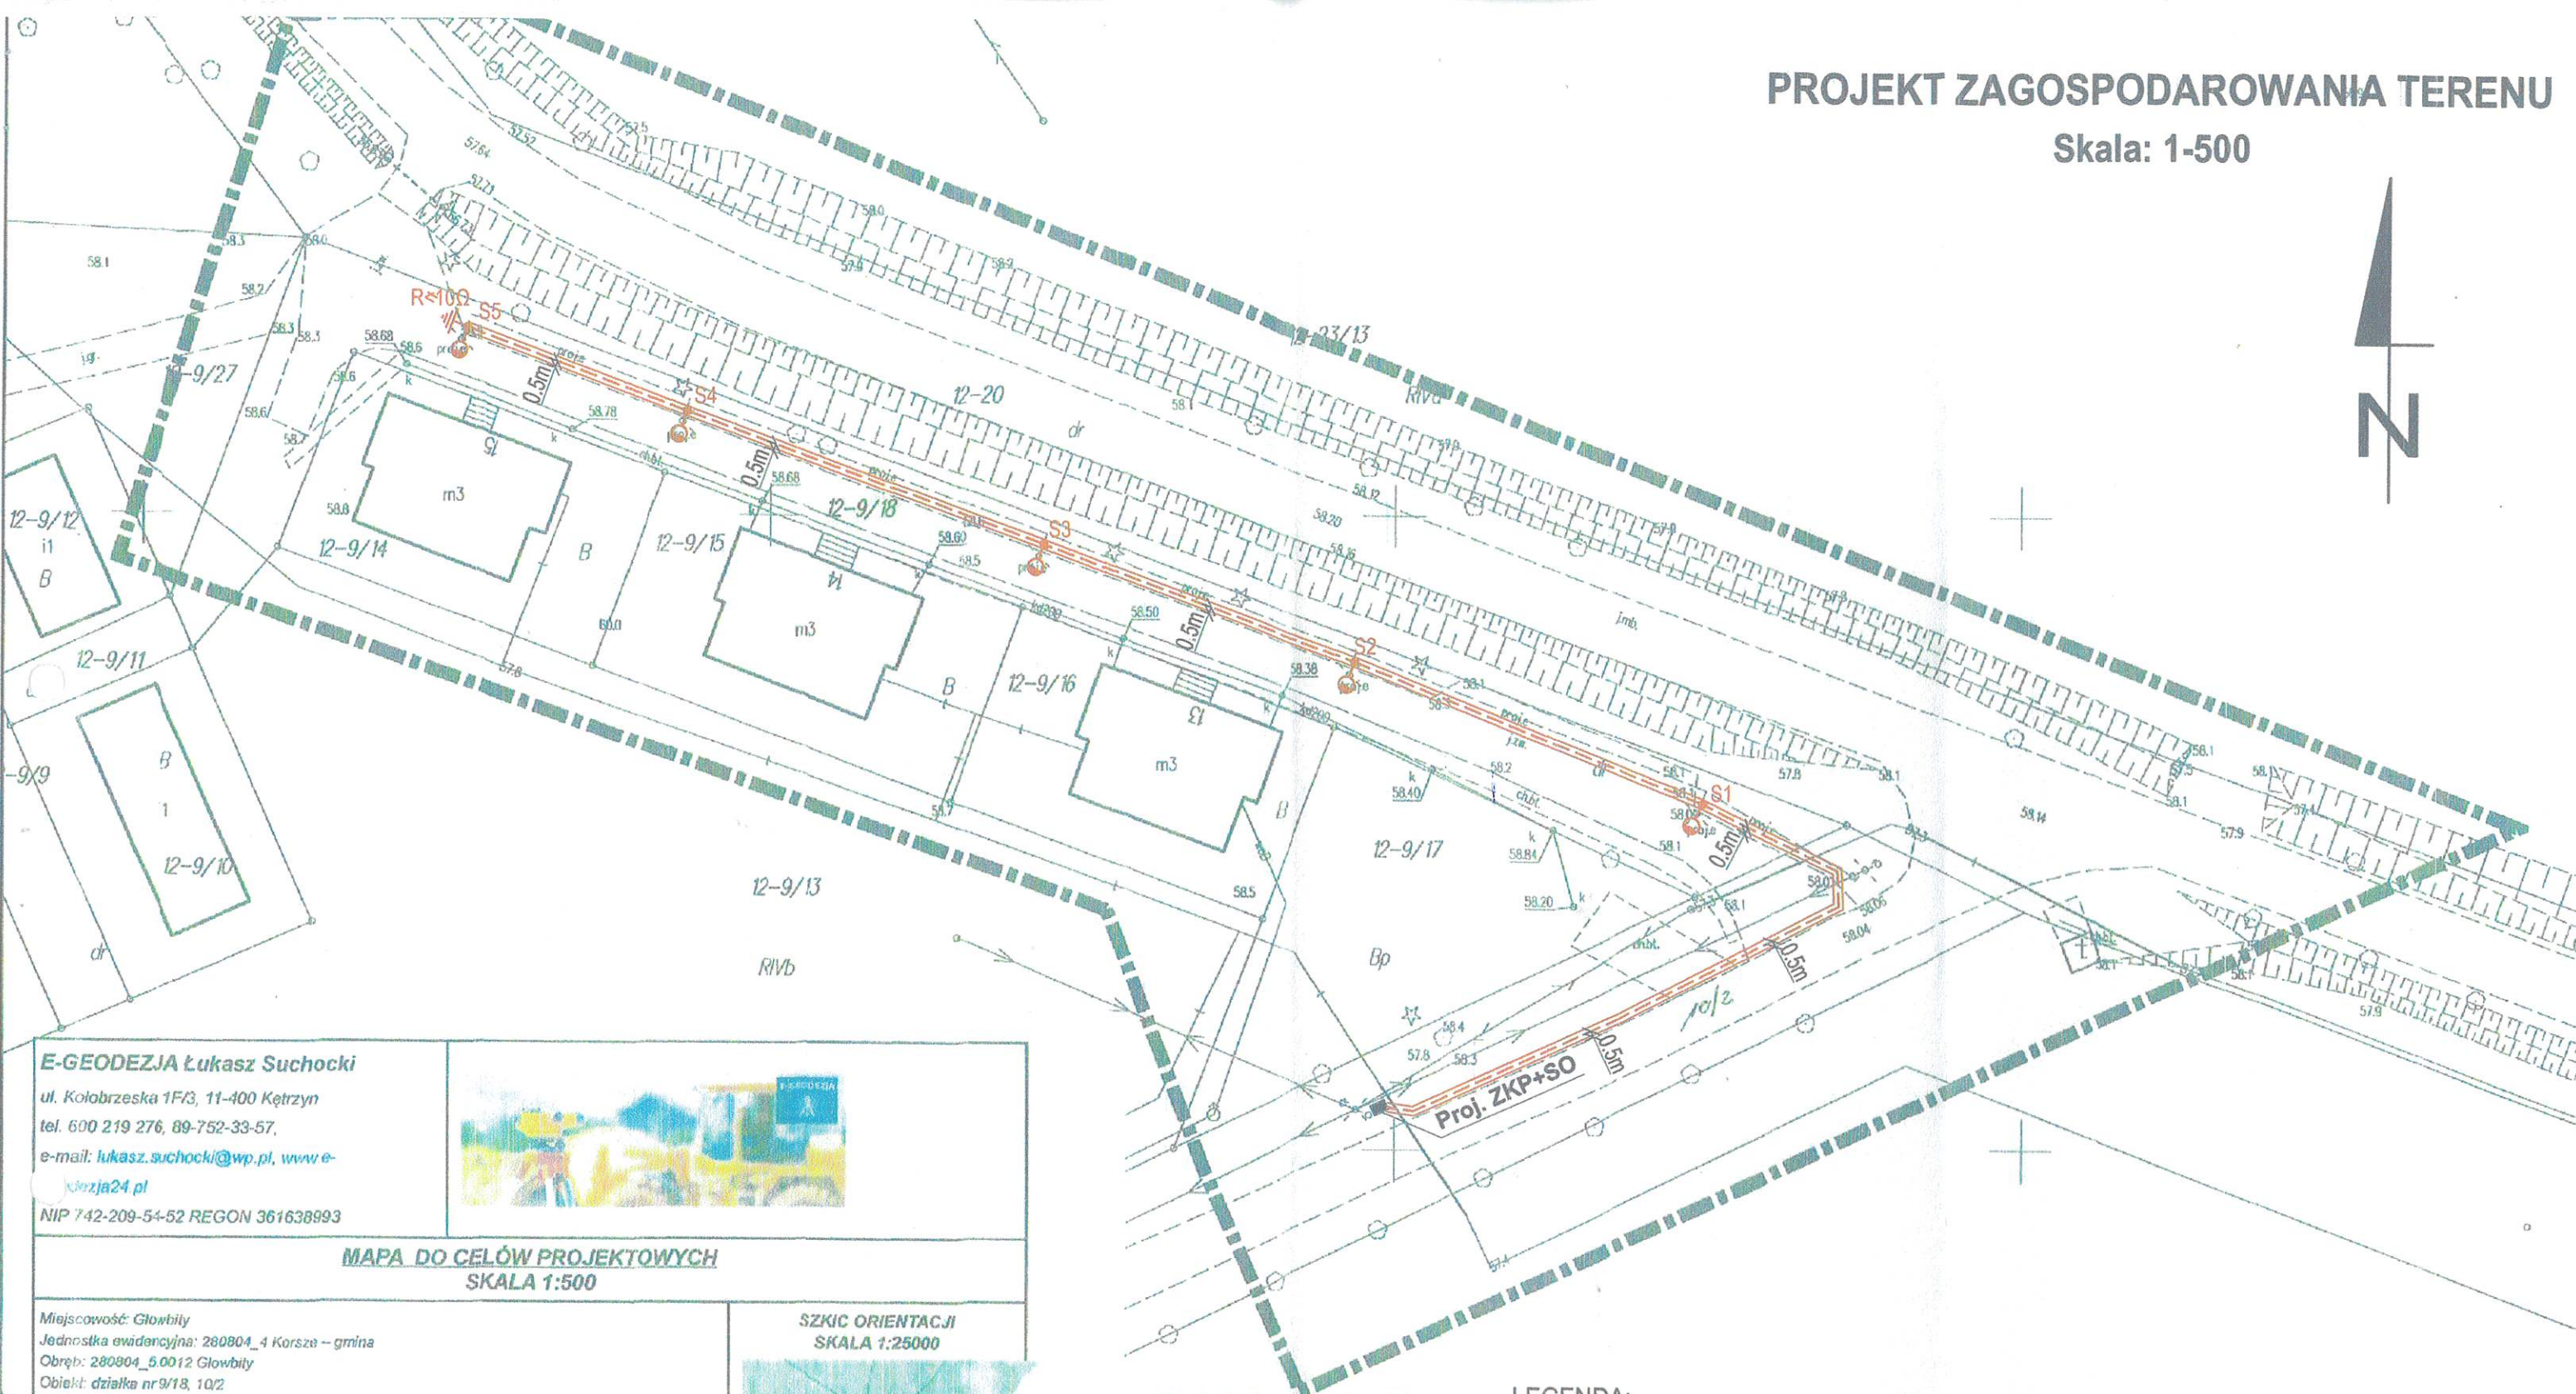

E-GEODEZJA Łukasz Suchocki

ul. Kołobrzaska 1F/3, 11-400 Kętrzyn

tel. 600 219 276, 89-752-33-57,

e-mail: lukasz.suchocki@wp.pl, www.e-

geodezja24.pl

NIP 742-209-54-52 REGON 361638993

MAPA DO CELÓW PROJEKTOWYCH SKALA 1:500

Miejscowość: Główny

Jednostka ewidencyjna: 280804_4 Korsze - gmina

Obręb: 280804_5.0012 Główny

Obiekt: działka nr 9/18, 10/2

Układ 2000, Mapa numeryczna: 7.217.21.25.3.1, 7.217.21.25.3.3

Układ wysokościowy PL-EVRF2007-NH

GKN 6640.1.929.2023

O - Uwaga punkt prawnie chroniony (art. 15 ust. 1 ustawy z dnia 17 maja 1989r. - Prawo geodezyjne i kartograficzne nie wyklucza się istnienia w terenie innych niewyłączonych na niniejszej mapie urządzeń podziemnych, które nie zostały zgłoszone do inwentaryzacji zgodnie z art. 27 ust. 2 pkt 2 ustawy z dnia 17 maja 1989r. - Prawo geodezyjne i kartograficzne.

Mapa do celów projektowych została wykonana bez ustalenia obciążenia służebnościami gruntowymi ujawnionymi w księgach wieczystych.

Oświadczam, że niniejsza mapa powstała w wyniku prac geodezyjnych i kartograficznych zawartych w operacie technicznym wpisanym do ewidencji materiałów państwowego zasobu geodezyjnego i kartograficznego w STAROSTWIE POWIATOWYM w KĘTRZYNIE pod nr P.2808.2023.870

Wynik weryfikacji zbiorów danych oraz innych materiałów przekazanych do państwowego zasobu geodezyjnego i kartograficznego uzyskał status POZYTYWNY w protokole z dnia 16.10.2023


Oświadczenie złożone pod rygorem odpowiedzialności karnej za złożenie fałszywego oświadczenia.

GEODEZJA

mgr inż. Marek Majewski

inż. Łukasz Suchocki

SZKIC ORIENTACJI SKALA 1:25000

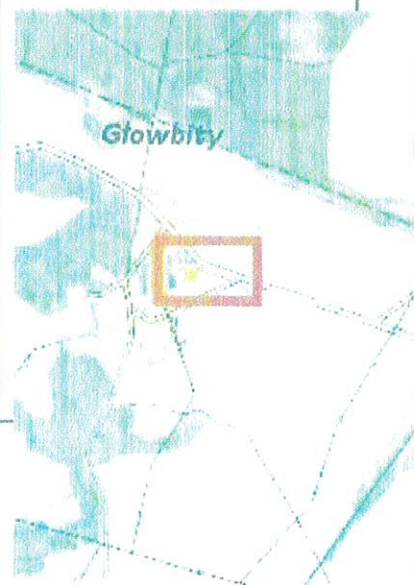

e - geodezja Łukasz Suchocki

11-400 Kętrzyn, ul. Kołobrzaska 1F/3

NIP 7422095452; REGON 361638993

Tel. 600 219 276

LEGENDA:

- Projektowana linia kablowa oświetleniowa wykonana kablem typu YKY 5x4mm² L=161/175mb
- Całość linii kablowej w rurze osłonowej DVR 75
- Projektowane słupy S1 - S5 typu SAL-6 z wysięgnikami 1,5 mb
- Projektowane oprawy oświetleniowe LED 70W

Za zgodności z oryginałem.

PROJEKTANT URZĄDZEŃ ELEKTRYCZNYCH

Romuald Nadolski
Upr.bud. i proj. 65/94/OL
11-400 Kętrzyn, ul. Sobieskiego 11


OBIEKT	Oświetlenie uliczne Główny	PODPIS
ADRES	dz. nr 9/18, 10/2, obr. Główny, gm. Korsze	
PROJEKTANT	Romuald Nadolski	NR UPR. upr nr 65/94/OL
SKALA	Data	PRZEDMIOT
1:500	10.2023	Oświetlenie uliczne Główny
		NR RYS.
		1

Schemat zasilania i układu pomiarowego energii elektrycznej.
 Oświetlenie drogowe Główny gm. Korsze dz. ner 0012-10/2, 0012-9/18.
 Warunki Przyłączenia nr P/23/032399 i aktualizacja.

Ism słup nr 25

Proj VAKXS 4x16 L = 12 mb

Złącze ZKP
 zlokalizowane
 przy słupie nr 25

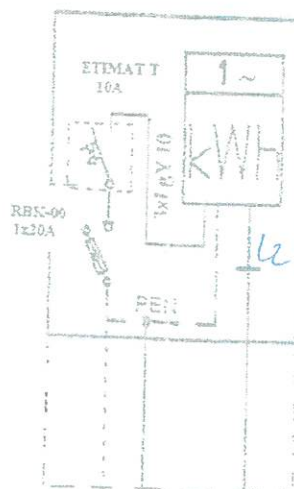

YKY 3x4 oświetlenie drogowe



ENERGA-OPERATOR SA
 Oddział w Olsztynie
 Rejon Dystrybucji w Kętrzynie
 ul. Ogrodowa 17
 11-400 Kętrzyn
 KRS 0000033455
 NIP 583-000-11-90

PROJEKTANT URZĄDZEŃ ELEKTRYCZNYCH

Romuald Nadolski
 Upr.bud.i proj. 65/94/OL
 11-400 Kętrzyn, ul. Sobieskiego 11

zgodnie z schemat w/z uzależnion
 zasilania ul. Główny gm. Korsze dz. ner 0012-10/2, 0012-9/18 aktualizacja
 dnia 18.05.2023. Złącze pomiarowe przy słupie nr 25, kabel
 z słupie do wys. 2,5 m utwór, wzniesienie osłonowej. Wykazy
 opis „Nie maistka Odolnicy”

10.10.2023

Usługi Elektryczne

Romuald Nadolski
ul. Sobieskiego 11
11-400 Kętrzyn

Inwestor: **Gmina Korsze**
ul. Mickiewicza 13
11-430 Korsze

PROJEKT ZAGOSPODAROWANIA TERENU - ZAŁĄCZNIKI

Branża: **Elektryczna.**

Obiekt: **Wieś Głównbity gm. Korsze.**

Temat: **Budowa kablowej sieci elektroenergetycznej niskiego napięcia 0,4 kV
oświetlenie drogowe na dz. nr 9/18, 10/2 obręb 12 Głównbity gm. Korsze**

Adres: **Głównbity gm. Korsze dz. Nr 9/18, 10/2**

Kategoria obiektu budowlanego XXVI
Sieć elektroenergetyczna kablowa nN

Projektował:

PROJEKTANT URZĄDZEN ELEKTRYCZNYCH

Romuald Nadolski
Upr.bud./proj. 65/94/OL
11-400 Kętrzyn, ul. Sobieskiego 11

Wykonano grudzień 2023r.

M

Spis treści załączniki projektu zagospodarowania terenu.

1.	Strona tytułowa	str 1
2.	Spis treści	str 2
3.	Decyzja Nr I/5/2023 Burmistrza Korsz	str 3, 4, 5, 6, 7
5	Warunki Przyłączenia nr P/23/032399 aktualizacja	str 8, 9, 10, 11, 12
6.	Protokół z narady koordynacyjnej Starostwo Powiatowe Kętrzyn - uzgodnienia	str 13, 14, 15, 16
7.	Plan BIOZ	str 17, 18, 19, 20

05.04.2023

data

Grzegorz Faszczka

Kierownik Referatu Gospodarki Terenowej
Korsze, 21 marca 2023 r.

Nasz znak: GT.6733.5.2023

DECYZJA NR I/5/2023
O USTALENIU LOKALIZACJI INWESTYCJI CELU PUBLICZNEGO

Na podstawie:

- art. 104 i 155 ustawy z dnia 14 czerwca 1960r. Kodeks postępowania administracyjnego (j.t. Dz.U. z 2022 r. poz. 2000 ze zm.),
- art.50 ust.1 i 2a, art.51 ust.1 pkt 2 ustawy z dnia 27 marca 2003 r. o planowaniu i zagospodarowaniu przestrzennym (j.t. Dz.U. z 2022 r. poz. 503 ze zm.) w związku z art. 4 ust.2 pkt 1 tejże ustawy,
- art.6 ust.2 ustawy z dnia 21 sierpnia 1997 r. o gospodarce nieruchomościami (t.j. Dz. U. z 2021 r. poz.1899)

oraz po rozpatrzeniu wniosku Gminy Korsze reprezentowanej przez Grzegorza Faszczkę – Kierownika Referatu Gospodarki Terenowej, z dnia 01.02.2023 r., Burmistrz Korsz zmienia w całości decyzję nr I/7/2018 o ustaleniu lokalizacji inwestycji celu publicznego z dnia 18.12.2018 r. (znak: GT 6733.8.2018), która otrzymuje następujące brzmienie:

Burmistrz Korsz

ustala

na rzecz

Gminy Korsze, 11-430 Korsze, ul. A. Mickiewicza 13,

warunki lokalizacji inwestycji celu publicznego polegającej na budowie kablowej sieci elektroenergetycznej niskiego napięcia 0,4 kV - oświetlenie drogowe - o długości około 119 m z maksymalnie 5 słupami o wysokości 6 m i oprawami oświetleniowymi na terenie działki nr 9/18 i działki nr 10/2 położonych w obrębie nr 12 Główny w gminie Korsze,

I. Rodzaj inwestycji. Funkcja zabudowy i zagospodarowania terenu:

- inwestycja celu publicznego o znaczeniu gminnym – infrastruktura techniczna – budowa oświetlenia drogowego.

II. Warunki i szczegółowe zasady zagospodarowania terenu oraz jego zabudowy wynikające z przepisów odrębnych.

1. Warunki i wymagania ochrony i kształtowania ładu przestrzennego:

- 2.1. Planowane obiekty i sieci powinny być usytuowane zgodnie z warunkami zawartymi w ustawie z dnia 21.03.1985r. o drogach publicznych (t.j. Dz. U. z 2021 r. poz. 1376 ze zm.) i Rozporządzeniu Ministra Infrastruktury z dnia 24 czerwca 2022 r. w sprawie przepisów techniczno – budowlanych dotyczących dróg publicznych (Dz.U. z 2022 r. poz.1518) oraz w taki sposób, aby:
 - wykopy pod tą infrastrukturą nie naruszały granic pasa drogowego,
 - lokalizacja inwestycji nie utrudniała korzystania z drogi.
 - inwestycja i jej realizacja nie wpływały ujemnie na system korzeniowy drzew rosnących wzdłuż pasa drogowego.

2. Warunki dotyczące ochrony środowiska, przyrody i krajobrazu oraz zdrowia ludzi:

- 2.2. Planowane przedsięwzięcie nie stanowi przedsięwzięcia mogącego znacząco oddziaływać na środowisko w rozumieniu przepisów §2 i §3 rozporządzenia Rady Ministrów z dnia 10 września 2019 roku w sprawie przedsięwzięć mogących znacząco oddziaływać na środowisko (Dz.U. z 2019 r. poz.1839).
- 2.3. Planowane przedsięwzięcie nie jest zlokalizowane w granicach obszarów objętych formami ochrony, o których mowa w ustawie z dnia 16 kwietnia 2004 r. o ochronie przyrody (t.j. Dz. U. z 2022 r. poz. 916 ze zm.).
- 2.4. Roboty budowlane należy wykonywać w taki sposób, aby nie powodować uszkodzenia systemu korzeniowego drzew.
- 2.5. Roboty budowlane jak i inwestycja nie mogą powodować trwałej zmiany stosunków wodnych wpływających negatywnie na sąsiadujące drzewa.

3. Warunki dotyczące ochrony dziedzictwa kulturowego i zabytków oraz dóbr kultury współczesnej:
przedmiotowy teren nie jest objęty prawną ochroną w zakresie ochrony dziedzictwa kulturowego.

4. Warunki obsługi w zakresie infrastruktury technicznej i komunikacji:

- zaopatrzenie w energię elektryczną – zgodnie z warunkami przyłączenia do sieci energetycznej,
- ewentualne kolizje z istniejącym i projektowanym uzbrojeniem terenu należy eliminować na warunkach gestorów tego uzbrojenia.

BURMISTRZ KORSZ
ul. A. Mickiewicza 13
11-430 Korsze

5. Wymagania dotyczące ochrony interesów osób trzecich :

5.1. Obiekt budowlany oraz związane z nim urządzenia budowlane należy, biorąc pod uwagę przewidywany okres użytkowania, projektować i budować w sposób określony w przepisach, w tym techniczno-budowlanych, oraz zgodnie z zasadami wiedzy technicznej (art.5 ustawy Prawo budowlane), a w szczególności zapewniając ochronę przed:

- a/ pozbawieniem: dostępu do drogi publicznej, możliwości korzystania z wody, kanalizacji, energii elektrycznej i ciepłej oraz ze środków łączności, dostępu światła dziennego do pomieszczeń przeznaczonych na pobyt ludzi,
- b/ uciążliwościami powodowanymi przez hałas, wibracje, zakłócenia elektryczne i promieniowanie,
- c/ zanieczyszczeniem powietrza, wody i gleby.

5.2. Planowana inwestycja nie może powodować kolizji w dojazdach i dojazdach do sąsiednich nieruchomości jak również nie może pogarszać stanu technicznego tych nieruchomości.

6. Warunki dotyczące granic i sposobów zagospodarowania terenów lub obiektów podlegających ochronie, ustalonych na podstawie odrębnych przepisów:

6.1. W zakresie ochrony obiektów budowlanych na terenach górniczych – w przedmiotowej sprawie nie mają zastosowania przepisy odrębne.

6.2. W zakresie ochrony obiektów budowlanych na terenach narażonych na niebezpieczeństwo powodzi – w przedmiotowej sprawie nie mają zastosowania przepisy odrębne.

6.3. W zakresie ochrony obiektów budowlanych na terenach zagrożonych osuwaniem się mas ziemnych – w przedmiotowej sprawie nie mają zastosowania przepisy odrębne.

7. Wymagane uzgodnienia projektu budowlanego:

- przebieg inwestycji należy uzgodnić co do braku kolizji z gestorem sieci kanalizacyjnej („WIKOM” Wodociągi i Oczyszczanie Miasta Spółka z o.o.) oraz z gestorem sieci energetycznej,
- z innymi organami, zgodnie z art.32 ust.1 pkt 2 ustawy z dnia 7 lipca 1994 r. Prawo Budowlane, o ile przepisy szczególne wymagają uzyskania pozwoleń, uzgodnień lub opinii ze względu na specyfikę i charakter inwestycji.

III. Granice terenu objętego ustaleniami niniejszej decyzji zaznaczono na mapie zasadniczej w skali 1:1000 stanowiącej załącznik nr 1 do niniejszej decyzji.

UZASADNIENIE:

Podaniem z dnia 21.11.2018 r. Pan Romuald Nadolski reprezentujący firmę USŁUGI ELEKTRYCZNE Romuald Nadolski (11-400 Kętrzyn, ul. Sobieskiego 11) działając z pełnomocnictwa Gminy Korsze, wystąpił do Burmistrza Korsze z wnioskiem o ustalenie lokalizacji inwestycji celu publicznego na terenie działek nr: 8/3, 8/1 i 9/18, obręb 12 Główny w gminie Korsze, polegającej na budowie oświetlenia drogowego składającego się z podziemnej kablowej linii oświetleniowej 0,4 kV o długości około 216 m z maksymalnie 7 słupami o wysokości 7 m i oprawami oświetleniowymi na terenie działek nr 8/3 i 8/1 położonych w obrębie nr 12 Główny w gminie Korsze oraz podziemnej kablowej linii oświetleniowej 0,4 kV o długości około 119 m z maksymalnie 5 słupami o wysokości 6 m i oprawami oświetleniowymi na terenie działki nr 9/18 położonej w obrębie nr 12 Główny w gminie Korsze.

Przedsięwzięcie nie spowoduje zmiany sposobu zagospodarowania terenów. Nie przewiduje się wycinki drzew na trasie projektowanej sieci.

Wnioskowana inwestycja zostanie zrealizowana na terenie pasów drogowych dróg wewnętrznych, które stanowią własność Gminy Korsze i posiadają zjazdy na teren pasa drogowego drogi powiatowej Korsze – Główny – Studzieniec.

Z uwagi na fakt, iż na obszarze planowanej inwestycji nie obowiązywał i nie obowiązuje miejscowy plan zagospodarowania przestrzennego i nie istnieje obowiązek sporządzenia planu miejscowego na przedmiotowy teren, wynikający z art. 14 ust. 7 ustawy z dnia 27 marca 2003 r. o planowaniu i zagospodarowaniu przestrzennym (j.t. Dz. U. z 2022 r. poz. 503 ze zm.), zgodnie z art. 4, ust.2 pkt 1 w/w ustawy oraz w związku z art.6 ust. 2 ustawy z dnia 21 sierpnia 1997 r. o gospodarce nieruchomościami (t.j. Dz. U. z 2021 r. poz.1899) kwalifikującym przedmiotową inwestycję jako cel publiczny, należało ustalić warunki lokalizacji inwestycji celu publicznego w drodze decyzji o ustaleniu lokalizacji inwestycji celu publicznego.

Projekt decyzji o ustaleniu lokalizacji inwestycji celu publicznego, zgodnie z dyspozycją art. 53 ust.4 pkt 9 ustawy z dnia 27 marca 2003 r. o planowaniu i zagospodarowaniu przestrzennym, został uzgodniony z Zarządem Dróg Powiatowych w Kętrzynie, postanowienie znak: ZDP.DT.5330.184.2018 z dnia 05.12.2018 r. (data wpływu 10.12.2018 r.).

BURMISTRZ KORSZ
ul. A. Mickiewicza 13
11-430 Korsze

W związku z powyższym w dniu 18 grudnia 2018 r. została wydana przez Burmistrza Korsza decyzja nr I/7/2018 o ustaleniu lokalizacji inwestycji celu publicznego (znak: GT 6733.8.2018) na terenie działek nr: 8/3, 8/1 i 9/18, obręb 12 Główny w gminie Korsze, polegającej na budowie oświetlenia drogowego.

Następnie wnioskiem z dnia 01.02.2023 r. Grzegorz Faszczka – Kierownik Referatu Gospodarki Terenowej Urzędu Miejskiego w Korszach, w imieniu Gminy Korsze, wystąpił z wnioskiem o zmianę zapisów w decyzji I/7/2018 o ustaleniu lokalizacji inwestycji celu publicznego (znak: GT 6733.8.2018) z dnia 18.12.2018 r. w zakresie:

- 1) rezygnacji z części inwestycji polegającej na budowie kablowej podziemnej linii oświetleniowej 0,4 kV o długości około 216 m z maksymalnie 7 słupami o wysokości 7 m i oprawami oświetleniowymi na terenie działek nr 8/3 i 8/1 położonych w obrębie nr 12 Główny w gminie Korsze,
- 2) rozszerzenia zakresu inwestycji polegającej na budowie oświetlenia drogowego - kablowej podziemnej linii oświetleniowej 0,4 kV o długości około 119 m z maksymalnie 5 słupami o wysokości 6 m i oprawami oświetleniowymi na terenie działki nr 9/18 położonej w obrębie nr 12 Główny w gminie Korsze, o część terenu działki nr 10/2 położonej w obrębie nr 12 Główny w gminie Korsze.

Wnioskowane zmiany zostały ujęte w niniejszej decyzji zmieniającej.

Teren działki nr 10/2 stanowi pas drogowy drogi wewnętrznej, który stanowi własność Gminy Korsze i posiada zjazd na teren pasa drogowego drogi powiatowej Korsze – Główny – Studzieniec.

O wszczęciu postępowania administracyjnego w sprawie wydania niniejszej zmiany decyzji oraz postanowieniach i decyzji kończącej postępowanie zgodnie z art. 53 ust.1 ustawy z dnia 27 marca 2003 r. o planowaniu i zagospodarowaniu przestrzennym zawiadomiono w drodze obwieszczenia pismem Nr GT.6733.6.2023.GF z dnia 20.02.2023 r. o wszczęciu postępowania administracyjnego oraz pismem Nr GT.6733.6.2023.GF z dnia 21.03.2023 r. o decyzji kończącej postępowanie. Ww. obwieszczenia zostały zamieszczone w Biuletynie Informacji Publicznej Urzędu Miejskiego w Korszach, na stronie <http://korsze-ugim.bip-wm.pl>.

Projekt zmiany decyzji o ustaleniu lokalizacji inwestycji celu publicznego, zgodnie z dyspozycją art. 53 ust.4 pkt 9 ustawy z dnia 27 marca 2003 r. o planowaniu i zagospodarowaniu przestrzennym został pozytywnie uzgodniony z Zarządem Dróg Powiatowych w Kętrzynie, postanowienie znak: ZDP.DT.5330.29.2023 z dnia 27.02.2023 r. (data wpływu: 01.03.2023 r.).

Do niniejszej zmiany decyzji nie wpłynęły uwagi ani wnioski.

W związku z powyższym orzeczono jak w sentencji.

POUCZENIA:

1. Niniejsza decyzja nie rodzi praw do terenu oraz nie narusza prawa własności i uprawnień osób trzecich.
2. Wnioskodawcy, który nie uzyskał prawa dysponowania gruntem na cele budowlane, nie przysługuje roszczenie o zwrot nakładów poniesionych w związku z otrzymaniem niniejszej decyzji.
4. Od niniejszej decyzji służy odwołanie do Samorządowego Kolegium Odwoławczego w Olsztynie za pośrednictwem Burmistrza Korsza w terminie 14 dni od daty jej doręczenia.
5. W trakcie biegu terminu do wniesienia odwołania strona może zrzec się prawa do wniesienia odwołania. Z dniem doręczenia Burmistrzowi Korsza oświadczenia o zrzeczeniu się prawa do wniesienia odwołania przez ostatnią ze stron postępowania, decyzja staje się ostateczna i prawomocna.

Integralną część decyzji stanowi załącznik:

Załączniki nr 1. Kopia mapy zasadniczej w skali 1:1000 z oznaczonym terenem objętym decyzją.

Otrzymują strony postępowania:

1. Gmina Korsze – inwestor

Do wiadomości:

1. Starostwo Powiatowe w Kętrzynie

2. a/a

Z up. Burmistrza
Grzegorz Faszczka
Kierownik Referatu Gospodarki Terenowej

Projekt decyzji opracowała:
mgr inż. arch. Joanna Katarzyna Śmiarowska, upr. na podst. art.5 ust.2 u.p.z.p.

BURMISTRZ KORSZ
ul. A. Mickiewicza 13
11-430 Korsze

KLAUZULA INFORMACYJNA

Na podstawie art. 13 Rozporządzenia Parlamentu Europejskiego i Rady (UE) 2016/679 z dnia 27 kwietnia 2016 r. w sprawie ochrony osób fizycznych w związku z przetwarzaniem danych osobowych i w sprawie swobodnego przepływu takich danych oraz uchylenia dyrektywy 95/46/WE (ogólne rozporządzenie o ochronie danych), publ. Dz. Urz. UE L Nr 119, s. 1 informujemy, iż:

1. Administratorem Pani/Pana danych osobowych jest Gmina Korsze (adres: ul.A. Mickiewicza 13, 11-430 Korsze, telefon kontaktowy 89 754 01 82).
2. Administrator wyznaczył Inspektora Danych Osobowych, z którym można się kontaktować pod adresem : Inspektor Ochrony Danych Osobowych: Paulina Więckiel tel. 534-860-829 w godz. 8-16 e-mail: paulina.wieckiel@gptogatus.pl
3. Dane osobowe będą przetwarzane w celu realizacji obowiązków prawnych ciążących na Administratorze.
4. Dane osobowe będą przetwarzane przez okres niezbędny do realizacji ww. celu z uwzględnieniem okresów przechowywania określonych w przepisach odrębnych, w tym przepisów archiwalnych.
5. Podstawą prawną przetwarzania danych jest art. 6 ust. 1 lit. c) ww. Rozporządzenia.
6. Odbiorcami Pani/Pana danych będą podmioty, które na podstawie zawartych umów przetwarzają dane osobowe w imieniu Administratora.
7. Osoba, której dane dotyczą ma prawo do:
 - dostępu do treści swoich danych oraz możliwości ich poprawiania, sprostowania, ograniczenia przetwarzania, a także
 - w przypadkach przewidzianych prawem - prawo do usunięcia danych i prawo do wniesienia sprzeciwu wobec przetwarzania Państwa danych.
 - wniesienia skargi do organu nadzorczego w przypadku gdy przetwarzanie danych odbywa się z naruszeniem przepisów powyższego rozporządzenia tj. Prezesa Ochrony Danych Osobowych, ul. Stawki 2, 00-193 Warszawa.

Ponadto informujemy, iż w związku z przetwarzaniem Pani/Pana danych osobowych nie podlega Pan/Pani decyzjom, które się opierają wyłącznie na zautomatyzowanym przetwarzaniu, w tym profilowaniu, o czym stanowi art. 22 ogólnego rozporządzenia o ochronie danych osobowych.

Numer P/23/032399	Miejscowość Lidzbark Warmiński	Data 18-05-2023
-------------------	-----------------------------------	-----------------

WARUNKI PRZYŁĄCZENIA

DO SIECI ELEKTROENERGETYCZNEJ ENERGA-OPERATOR SA

Oddział w Olsztynie

1. Przyłączany obiekt:
Nazwa: oświetlenie drogowe
Adres (Nr działki): Główny, ul. -
gm. Korsze, działka numer 0012-10/2, 0012-9/18
2. Grupa przyłączeniowa: V
3. Moc przyłączeniowa: 1.5 kW
4. Miejsce przyłączenia:
GPZ - Korsze [18]
Linia 15 kV KORSZE-BARTOSZYCE [1823]
Stacja SN/nn GŁÓWNY [K-0047]
Obwód nn K. SL. NR 25 BLOKI PGR [0047-03]
Obiekt Odcinek napowietrzny [nn] izolowany [0047-03/03]
5. Miejsce dostarczania energii elektrycznej:
w złączu zintegrowanym z układem pomiarowo-rozliczeniowym - zaciski na listwie zaciskowej licznika w kierunku instalacji przyłączanej;
6. Rodzaj przyłącza: kablowe
7. Zakres prac niezbędnych do realizacji przyłączenia oraz wymagania w zakresie wyposażenia niezbędnego do współpracy z siecią:
 - 7.1. Zakres inwestycji realizowanych przez ENERGA-OPERATOR SA
 - 7.1.1. Urządzenia WN i SN:

-
 - 7.1.2. Stacja transformatorowa:

-
 - 7.1.3. Urządzenia nn:

Z istniejącej linii nn wybudować przyłącze kablowe o dł. ok. 15m ze złączem kablowo-pomiarowym.
 - 7.1.4. Wyposażenie urządzeń, instalacji lub sieci, niezbędne do współpracy z siecią, do której instalacje lub sieci są przyłączane:

-
 - 7.1.5. Zabezpieczenie sieci przed zakłóceniami elektrycznymi powodowanymi przez urządzenia, instalacje lub sieci wnioskodawcy:

-
 - 7.1.6. Dostosowanie przyłączanych urządzeń, instalacji lub sieci do systemów sterowania dyspozytorskiego:

-
 - 7.1.7. Demontaże:

-
 - 7.2. Zakres inwestycji realizowanych przez Podmiot Przyłączany:

Odbiorca wykona instalację przyłączaną w obiekcie przyłączanym do poboru mocy, od miejsca rozgraniczenia własności stron. Wykonanie tych czynności powinno zostać potwierdzone w "Oświadczeniu o gotowości instalacji przyłączanej". Lokalizację złącza należy uzgodnić w Rejonie Dystrybucji w Kętrzynie.

istn. transformator 100kVA, zabezpieczenie obwodu 80A, istn. sieć do miejsca przyłączenia AsXSn4x50mm² o dł. 230m do sł. nr 30

11. Dane znamionowe urządzeń, instalacji i sieci oraz dopuszczalne graniczne parametry ich pracy

Rodzaj urządzenia/instalacji/sieci	Napięcie znam. [kV]	Moc znam. [kW]	Prąd rozruchu [A]
------------------------------------	---------------------	----------------	-------------------

12. Inne ustalenia:

- 12.1. Dotyczy projektu budowlanego:

Opracować projekty budowlane - wykonawcze linii kablowych (zgodnie z obowiązującymi w ENERGA-OPERATOR SA standardami technicznymi i Wytycznymi do Projektowania) i uzgodnić je z ENERGA - OPERATOR SA Oddział w Olsztynie, Rejon Dystrybucji w Kętrzynie - Dział Dokumentacji Energetycznej.

- 12.2. Dotyczy współpracy ruchowej:

-

- 12.3. Dotyczy umowy o przyłączenie:

-

- 12.4. Inne wymagania:

Na realizację warunków należy uzyskać zgodę właścicieli działek, po których będzie prowadzona instalacja zalicznikowa, będąca na majątku i w eksploatacji Wnioskodawcy.

13. Użytkowane urządzenia elektryczne powinny spełniać wymagania określone w obowiązujących przepisach dotyczących kompatybilności elektromagnetycznej.

14. Przy realizacji niniejszych warunków przyłączenia należy uwzględnić wymagania określone w Instrukcji Ruchu i Eksploatacji Sieci Dystrybucyjnej obowiązującej na terenie działania ENERGA-OPERATOR SA.

15. Standardy jakościowe energii elektrycznej określa Rozporządzenie Ministra Gospodarki z dnia 4 maja 2007 roku (Dz.U. Nr 93 poz. 623 z 2007 r.).

ENERGA-OPERATOR SA nie zapewnia bezprzerwowej dostawy energii do sieci elektroenergetycznej dla ww. obiektu. Należy liczyć się z możliwością przerw w dostawie energii elektrycznej. Bezprzerwową dostawę energii elektrycznej można zapewnić jedynie poprzez zainstalowanie własnego źródła energii (np. agregatu prądotwórczego, urządzenia UPS, itp.) po uprzednim uzgodnieniu warunków jego instalacji z ENERGA-OPERATOR SA Oddział w Olsztynie

16. Zawarcie umowy o przyłączenie stanowi podstawę do rozpoczęcia realizacji prac projektowych i budowlano-montażowych, na zasadach określonych w tej umowie. Projekt umowy o przyłączenie stanowi załącznik do niniejszych warunków.

17. Warunki przyłączenia są ważne 2 lata od dnia ich doręczenia.

Po zawarciu umowy o przyłączenie warunki przyłączenia ważne są w okresie obowiązywania umowy o przyłączenie.

18. Działając na podstawie art. 7 ust. 14 ustawy z dnia 10 kwietnia 1997 roku – Prawo energetyczne (Dz. U. nr 54 poz. 348 z późn. zm.) w związku z art. 34 ust. 3 pkt 3 ustawy z dnia 7 lipca 1994 roku (Dz. U. nr 89 poz. 414 z późn. zm.) ENERGA-OPERATOR SA oświadcza, że zapewni dostawę energii dla obiektu przyłączanego:

- po przyłączeniu obiektu do sieci elektroenergetycznej na podstawie niniejszych warunków przyłączenia oraz w oparciu o umowę o przyłączenie, jaka zostanie zawarta pomiędzy Podmiotem Przyłączanym a ENERGA – OPERATOR SA,
- po zawarciu umowy o świadczenie usług dystrybucji lub umowy kompleksowej.

Niniejsze oświadczenie jest oświadczeniem w rozumieniu art. 34 ust. 3, pkt. 3 ustawy - Prawo budowlane.

Woźniak Dariusz

OPRACOWAŁ

tel. 801 404 404

Dyrektor
Rejonu Dystrybucji

ZATWIERDZIŁ

Radosław Koniczek

Otrzymują:

1. Wnioskodawca
2. ENERGA-OPERATOR SA Oddział w Olsztynie Rejon Dystrybucji w Kętrzynie
ul. Bartoszycka 14, 11-100 Lidzbark Warmiński

Numer P/23/032399

Miejscowość Lidzbark Warmiński Data 18-05-2023

AKTUALIZACJA WARUNKÓW PRZYŁĄCZENIA DO SIECI ELEKTROENERGETYCZNEJ ENERGIA-OPERATOR SA Oddział w Olsztynie

Niniejszym dokumentem wprowadza się następujące zmiany:

1. Przyłączany obiekt:
Nazwa: oświetlenie drogowe
Adres (Nr działki): Główny,
gm. Korsze, działka numer 0012-10/2, 0012-9/18
2. Grupa przyłączeniowa: V
3. Moc przyłączeniowa: 1.5 kW
4. Miejsce przyłączenia:
GPZ - Korsze [18]
Linia 15 kV KORSZE-BARTOSZYCE [1823]
Stacja SN/nn GŁÓWBITY [K-0047]
Obwód nn K. SŁ. NR 25 BLOKI PGR [0047-03]
Obiekt Odcinek napowietrzny [nN] Izolowany [0047-03/03]
5. Miejsce dostarczania energii elektrycznej:
zaciśki prądowe łączące projektowane przyłącze z istniejącą linią 0,4 kV;
7. Zakres prac niezbędnych do realizacji przyłączenia oraz wymagania w zakresie wyposażenia niezbędnego do współpracy z siecią;
- 7.2. Zakres inwestycji realizowanych przez Podmiot Przyłączany:
Odbiorca przygotuje i zainstaluje przy słupie linii nn złącze pomiarowe, przewód zasilający z istniejącej linii nn, wykona instalację przyłączaną w obiekcie przyłączanym do poboru mocy, od miejsca rozgraniczenia własności stron oraz wykona trwałe oznakowanie przyłączanych elementów z informacją, że znajdują się one "Na majątku Odbiorcy". Wykonanie tych czynności powinno zostać potwierdzone w Oświadczeniu o gotowości instalacji przyłączanej?
9. Wymagania dotyczące układu pomiarowo-rozliczeniowego i systemu pomiarowo-rozliczeniowego:
- 9.1. Miejsce zainstalowania:
złącze pomiarowe przy słupie linii nN

Pozostałe zapisy warunków z dnia 18.05.2023r pozostają bez zmian.

Woźniak Dariusz

OPRACOWAŁ

tel. 801 404 404

Stefan
Przedstawiciel


Adam Grzmala

ZATWIERDZIŁ

- Otrzymują:
1. Wnioskodawca
 2. ENERGIA-OPERATOR SA Oddział w Olsztynie Rejon Dystrybucji w Kętrzynie
ul. Bartoszycka 14, 11-100 Lidzbark Warmiński

PROJEKT ZAGOSPODAROWANIA TERENU

Skala: 1-500

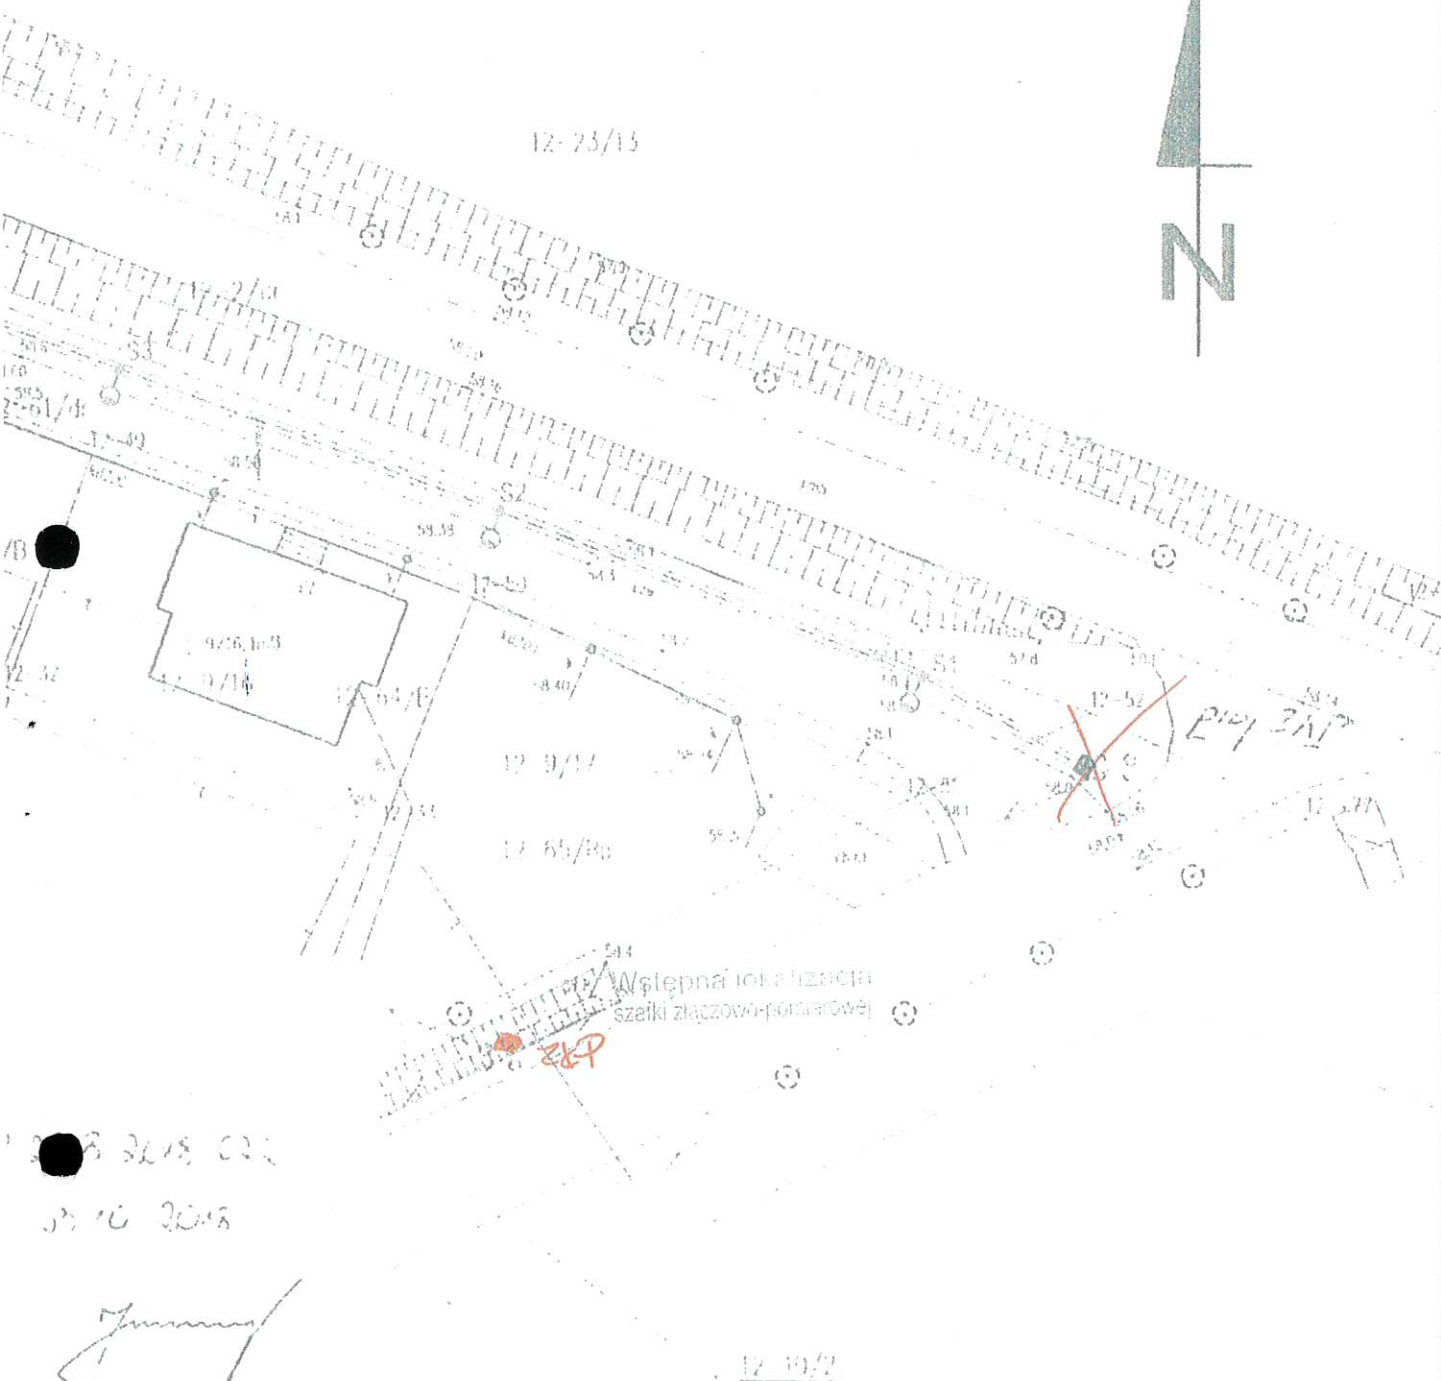

LEGENDA:

- Projektowana linia kablowa oświetleniowa wykonana kablem typu YKY 5x6mm² L=119/143mb
- Całość linii kablowej w rurze osłonowej DVR 75
- Projektowane słupy S1 - S5 typu SAL-6 z wysięgnikami 1,5 mb
- Projektowane oprawy oświetleniowe LED 70W

Prz/0 32359

OBIEKT	Oświetlenie uliczne Glowbity		PODPIS
ADRES	dz. nr 9/18, obr. Glowbity, gm. Korsze		
PROJEKTANT Romuald Nadolski		NR UPR. upr nr 65/94/OL	
SKALA	Data	PRZEDMIOT	NR RYS.
1:500	11 2018	Oświetlenie uliczne Glowbity	1

Znak sprawy: **GKN-O.6630.1.128.2023**

Kętrzyn, dn. 2023-10-31

PROTOKÓŁ (odpis)

z narady koordynacyjnej przeprowadzonej w siedzibie Starostwa Powiatowego w Kętrzynie w dniu: **2023-10-31**

Wnioskodawca: Usługi Elektryczne
Romuald Nadolski
Sobieskiego 11
11-400 Kętrzyn

Projektant: Usługi Elektryczne
Romuald Nadolski
Sobieskiego 11
11-400 Kętrzyn

Inwestor: Gmina Korsze
odbiorca: Urząd Miejski
w Korszach
Mickiewicza 13
11-430 Korsze

Lokalizacja obiektu:

Główny, działki numer: 9/18, 10/2.

Opis przedmiotu narady:

Projekt sieci elektroenergetycznej

Na podstawie art. 28b. ust. 1 i ust. 3 ustawy z dnia 17 maja 1989 r. - Prawo geodezyjne i kartograficzne (Dz.U.2021.1990 t.j. z późn. zm.) uczestnicy narady koordynacyjnej, przeprowadzonej za pomocą środków komunikacji elektronicznej, uzgodnili przedłożony projekt pod warunkiem uwzględnienia uwag zawartych w załączniku nr 1.

Pouczenie:

Znaki geodezyjne i urządzenia zabezpieczające te znaki podlegają ochronie. W celu zachowania niezmiennego położenia punktów osnowy geodezyjnej roboty ziemne należy wykonywać pod nadzorem jednostki geodezyjnej obsługującej budowę. W przypadku zniszczenia punktów osnowy geodezyjnej inwestor ma obowiązek na koszt własny zlecić uprawnionej jednostce wykonawstwa geodezyjnego wznowienie tych punktów.

Załączniki:

1. Stanowiska uczestników narady koordynacyjnej.
2. Projekt usytuowania sieci uzbrojenia terenu.

Z up. STAROSTY



Szymon Jasiulewicz

Przewodniczący Narad Koordynacyjnych
Uzgadniania Dokumentacji Projektowej
Sieci Uzbrojenia Terenu

Elektronicznie podpisany
przez Szymon Michał
Jasiulewicz

Data: 2023.11.02

11:43:46 +01'00'

Przewodniczący narady koordynacyjnej

* Na podstawie art. 28ba ust. 1 ustawy z dnia 17 maja 1989 r. Prawo geodezyjne i kartograficzne nieobecność na naradzie koordynacyjnej podmiotu należycie zawiadomionego o jej miejscu i terminie nie stanowi przeszkody do jej przeprowadzenia. Przyjmuje się, że podmiot ten nie składa zastrzeżeń do usytuowania projektowanej sieci uzbrojenia terenu w planie sytuacyjnym, o którym mowa w art. 28b ust.3.



Lp.	Nazwa Instytucji	Stanowisko uczestnika	Imię, nazwisko uzgadniającego Data
1	Orange Polska SA Techniczna Obsługa Klienta Dział Ewidencji i Zarządzania Danymi o Infrastrukturze Olsztyn	*brak stanowiska	
2	ENERGA - OPERATOR S A Oddział w Olsztynie	załącznik	Jerzy Kuca 2023-10-30 12:43:48
3	Polska Spółka Gazownictwa Sp. z o.o. ul. W. Bandrowskiego 16, 33-100 Tarnów Oddział Zakład Gazowniczy w Olsztynie	brak uwag	Lech Wiśniewski 2023-10-25 07:28:07
4	Gmina Korsze odbiorca: Urząd Miejski w Korszach	brak uwag	Grzegorz Faszcza 2023-10-25 09:22:28
5	WIKOM Wodociągi i Oczyszczanie Miasta Sp. z o. o.	brak uwag	Rajmund Rafał Janeczko 2023-10-31 14:15:11
6	KORPEC Energetyka Ciepła Sp. z o.o.	brak uwag	Damian Niski 2023-10-25 11:20:22
7	MACROSAT Sp. z o.o.	brak uwag	Krzysztof Kacprowicz 2023-10-25 09:42:08
8	Uniwersytet Warmińsko- Mazurski w Olsztynie Ośrodek Eksploatacji i Zarządzania Miejską Siecią Komputerową "OLMAN"	brak uwag	Zbigniew Czarnota 2023-10-25 06:52:46
9	Zarząd Dróg Powiatowych w Kętrzynie	brak uwag	Marcin Koltonowski 2023-10-26 12:40:30
10	Starostwo Powiatowe w Kętrzynie Wydział Geodezji, Kartografii, Katastru i Nieruchomości	brak uwag	Ewa Buniowska 2023-10-25 07:09:22

PROJEKT ZAGOSPODAROWANIA TERENU



Skala: 1-500

Elektronicznie
podpisany przez
Szymon Michał
Jasiulewicz

Data: 2023.11.02
11:42:23 +01'00'

Starosta Kętrzyński
Niniejsza dokumentacja była przedmiotem
narady koordynacyjnej, która odbyła się
za pomocą środków komunikacji elektronicznej
Data narady: 2023-10-31
Znak sprawy: GKN-O.6630.1.128.2023
Uwagi i zalecenia zostały zawarte w protokole
z narady koordynacyjnej
z up. Starosty Kętrzyńskiego
Przewodniczący narady: Szymon Jasiulewicz

Z up. STAROSTY
Szymon Jasiulewicz
Przewodniczący Narad Koordynacyjnych
Uzgadniania Dokumentacji Projektowej
Sieci Uzbrojenia Terenu

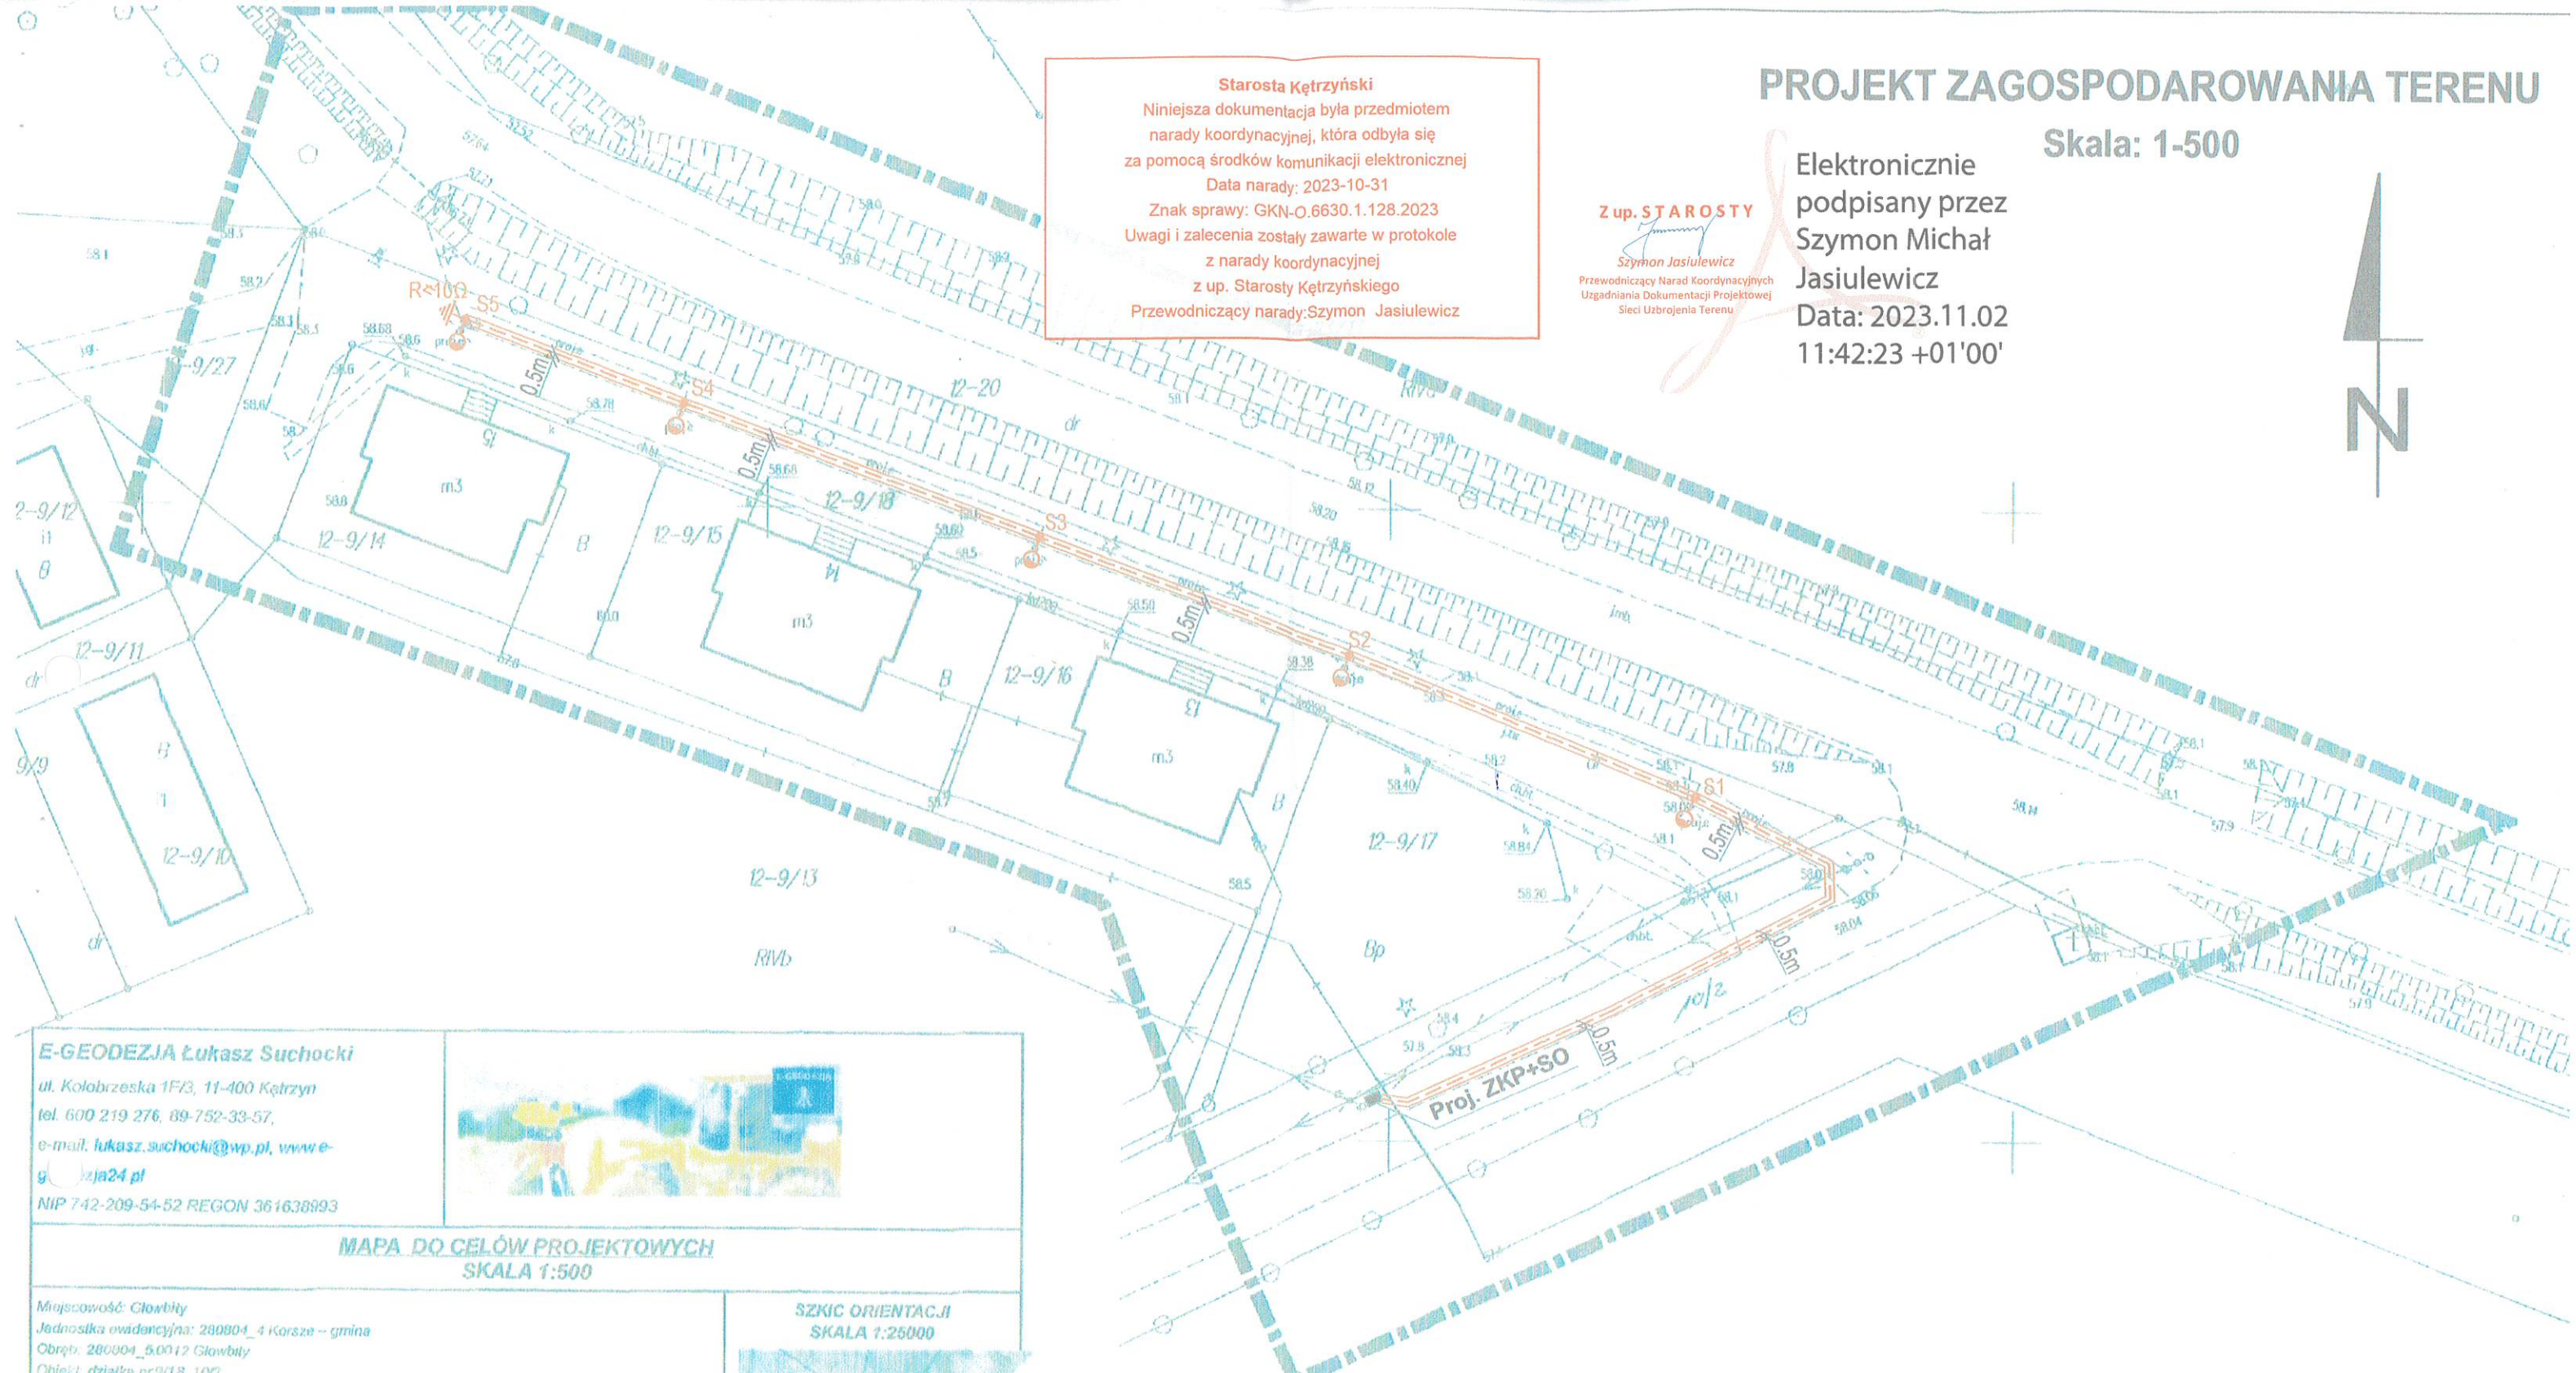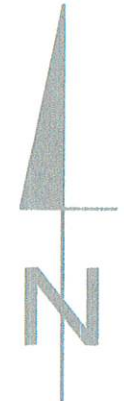

E-GEODEZJA Łukasz Suchocki
ul. Kolobrzewska 1F/3, 11-400 Kętrzyn
tel. 600 219 276, 89-752-33-57,
e-mail: lukasz.suchocki@wp.pl, www.e-geodezja24.pl
NIP 742-209-54-52 REGON 361638993

MAPA DO CELÓW PROJEKTOWYCH
SKALA 1:500

Miejscowość: Główny
Jednostka ewidencyjna: 280804_4 Korsze - gmina
Obręb: 280804_50012 Główny
Obiekt: działka nr 9/18, 10/2
Układ 2000, Mapa numeryczna: 7.217.21.25.3.1, 7.217.21.25.3.3
Układ wysokościowy: PL-EVRF2007-NH
GKN 6640.1.929.2023

Uwaga: punkt prawnie chroniony (art. 15 ust. 1 ustawy z dnia 17 maja 1989r. - Prawo geodezyjne i kartograficzne). Nie wyklucza się istnienia w terenie innych niewyłączonych na niniejszej mapie urządzeń podziemnych, które nie zostały zilustrowane do uwzględnienia zgodnie z art. 27 ust. 2 pkt 2 ustawy z dnia 17 maja 1989r. - Prawo geodezyjne i kartograficzne.

Mapa do celów projektowych została wykonana bez ustalenia obciążenia siłownościami gruntowymi uśrednionymi w krajowych wieszakach.

Oświadczam, że niniejsza mapa powstała w wyniku prac geodezyjnych i kartograficznych zawartych w operacie technicznym wpisanym do ewidencji materiałów państwowego zasobu geodezyjnego i kartograficznego w STAROSTWIE POWIATOWYM w KĘTRZYNIE pod nr P.2808.2023.870. Wynik weryfikacji zbiorów danych oraz innych materiałów przekazanych do państwowego zasobu geodezyjnego i kartograficznego uzyskał status POZYTYWNY w protokole z dnia 18.10.2023. Oświadczenie złożone pod rygorem odpowiedzialności karnej za złożenie fałszywego oświadczenia.

mgr inż. Marek Jędrzejak inż. Łukasz Suchocki
upr. bud. i proj. 65/94/OL

SZKIC ORIENTACJI
SKALA 1:25000

Główny

e - geodezja Łukasz Suchocki
11-400 Kętrzyn, ul. Kolobrzewska 1F/3
NIP 7422095452; REGON 361638993
Tel. 600 219 276

- LEGENDA:**
- Projektowana linia kablowa oświetleniowa wykonana kablem typu YKY 5x4mm² L=161/175mb
 - Całość linii kablowej w rurze osłonowej DVR 75
 - Projektowane słupy S1 - S5 typu SAL-6 z wysięgnikami 1,5 mb
 - Projektowane oprawy oświetleniowe LED 70W

Zo zgodność z oryginałem.

PROJEKTANT URZĄDZEŃ ELEKTRYCZNYCH
Romuald Nadolski
Upr.bud. i proj. 65/94/OL
11-400 Kętrzyn, ul. Sobieskiego 11

OBIEKT	Oświetlenie uliczne Główny	PODPIS
ADRES	dz. nr 9/18, 10/2, obr. Główny, gm. Korsze	
PROJEKTANT Romuald Nadolski		NR UPR. upr nr 65/94/OL
SKALA	Data	PRZEDMIOT
		NR RYS.

Skala: 1-500



Uzgodniono projekt dokumentacji Projekt zaprawy podarowania
tereny mu-linea kablowa
oswieceniowe drogi powiatowej z m
Uzgodniono w zakresie kabli z podziomnymi
kablami elektroenergetycznymi bez
z zastrzeżeniami podanymi niżej.

Katryzn, dn. 30.10.2023 Nr uzgodnienia 392/202

Projekty branży elektrycznej po opracowaniu
przedłożyć do sprawdzenia w RE Katryzn

12-01-18

12-31/83, moc 610 w.b. fy
Projektowane etage pomiarowe
zlokalizowane jest przy drożymym
rozbie (widoczne na widoku
z gęportelu) - wskazane
zlokalizowane etage w innym
miejscu np. jak pokazano
na mapie.

OBIEKT	Oświetlenie uliczne Głowbity		PODPIS
ADRES	dz. nr 9/18, 10/2, obr. Głowbity, gm. Korsze		
PROJEKTANT Romuald Nadolski		NR UPR. upr nr 65/94/OL	
SKALA	Data	PRZEDMIOT	NR RYS.

INFORMACJA DOTYCZĄCA BEZPIECZEŃSTWA I OCHRONY ZDROWIA - PLAN BIOZ

TEMAT
OPRACOWANIA: Oświetlenie drogowe.

ADRES: Głównbity gm. Korsze dz. nr 9/18, 10/2.

INWESTOR: Gmina Korsze
Korsze ul. Mickiewicza 13.

PROJEKTANT:

PROJEKTANT URZĄDZEN ELEKTRYCZNYCH

Romuald Nadolski
Upr.bud. i proj. 65/94/OL
11-400 Kętrzyn, ul. Sobieskiego 11

Grudzień 2023r

OPIS DO INFORMACJI DOTYCZĄCEJ BEZPIECZEŃSTWA I OCHRONY ZDROWIA DLA BUDOWY ENERGETYCZNEJ LINII KABLOWEJ OŚWIETLENIA DROGOWEGO W MIEJSCOWOŚCI SUŚNIK gm. Korsze

1. Podstawa opracowania.

Podstawą opracowania informacji dotyczącej bezpieczeństwa i ochrony zdrowia:

- ustawa Prawo Budowlane z dnia 07.07.1994 r. z późniejszymi zmianami art. 20 pkt 1.1b; art. 21 a pkt. 4.1.a)
- Rozporządzenie Ministra Infrastruktury z dnia 23.06.2003 r. w sprawie informacji dotyczącej bezpieczeństwa i ochrony zdrowia oraz planu bezpieczeństwa i ochrony zdrowia Dz. U. 03.120.1126 § 1 i § 2.

2. Zakres robót dla zamierzenia budowlanego.

Zakresem robót zamierzenia budowlanego objęte jest wykonanie linii kablowej oświetlenia drogowego.

Długość wykonywanej sieci wynosi 389 mb, 5 słupów typu SAL-6 i 7 słupów SAL-7.

W skład w/w robót wchodzi :

- a) roboty przygotowawcze i pomiarowe,
- b) budowa linii kablowej :
 - wykopy punktowe dla słupów oświetleniowych ,
 - wykopy liniowe dla linii kablowej,
 - postawienie słupów oświetleniowych,
 - montaż opraw oświetleniowych BGP 303 LED 70/740,
 - montaż odgromnika SE 30.350Bz10,
 - osypanie postawionych słupów,
 - zagęszczenie gruntu,
 - układanie kabla YKY 5 x 6 mm² w rowie kablowym
 - próby oraz pomiary pomontażowe,
 - przekazanie wybudowanej sieci do Gminy Korsze.
- wykonanie powykonawczego nmiaru geodezyjnego wybudowanej linii kablowej.

3. Kolejność realizacji poszczególnych obiektów.

Kolejność wykonywania obiektów :

- obiekt pierwszy – roboty przygotowawcze, wytyczne geodezyjne, stawianie słupów,
- obiekt drugi – wykopy liniowe dla linii kablowej oraz układanie kabla YKY 5 x 6

4. Wykaz istniejących obiektów budowlanych.

Na terenie przewidzianym do budowy przedmiotowej sieci energetycznej występują obiekty budowlane tj.

- istniejący słup linii nn 0,4 kV z którego będzie zasilane oświetlenie drogowe.
- sieć wodociągowa.

5. Wskazanie elementów zagospodarowania terenu lub działki , które mogą stwarzać zagrożenie bezpieczeństwa i zdrowia ludzi oraz przewidywane zagrożenia występujące w czasie realizacji robót budowlanych.

Elementy stwarzające zagrożenie :

- roboty prowadzone w pasie drogowym.

Zagrożenia występować będą w czasie robót ziemnych związanych z prowadzeniem wykopów pod słupy oświetleniowe, stawianiem słupów i montaż opraw.

Zagrożenia dotyczą pracowników budowy oraz użytkowników pasa drogowego przy czynnym ruchu drogowym przez cały czas prowadzenia robót.

W związku z powyższym ważne jest :

- odpowiednie oznakowanie i zabezpieczenie robót w czasie całego okresu prowadzenia robót,
- prowadzenie robót wg. obowiązujących przepisów BHP.

6. Sposób prowadzenia instruktażu pracowników przed przystąpieniem do realizacji robót niebezpiecznych.

Szkolenie i instruktaż pracowników przed przystąpieniem do wykonywania robót przy budowie sieci energetycznej wykonuje kierownik budowy z uprawnieniami budowlanymi w tej specjalności z prowadzeniem książki szkoleń na budowie, w której prowadzi się zapisy tematu szkolenia. Kierować do danego rodzaju prac budowlanych czy transportowych pracowników kwalifikacjach odpowiednich kwalifikacjach i doświadczeniu zawodowym. Stosować odpowiedni sprzęt i narzędzia do danego rodzaju robót. Kierownik budowy winien zabezpieczyć pracownikom odpowiedni sprzęt BHP i ubrania ochronne według rodzaju wykonywanych prac na budowie szczególnie tych niebezpiecznych. Przedmiotowe szkolenia pracowników wykonywać należy, gdy:

- pracownik po raz pierwszy wykonuje daną pracę na danym stanowisku pracy – odcinku robót,
- przy zmianie stanowiska lub wykonywanych czynności na stanowisku pracy.

Dotyczy to szczególnie robót:

- montażowych z udziałem dźwigów i sprzętu ciężkiego,
- wykonywaniu robót sprzętem mechanicznym, elektronarzędzia , itp.
- prace w głębokich wykopach o głębokości do 3 m
- prace przy stawianiu słupów (sprzęt BHP i asekuracja drugiego pracownika),
- zabezpieczenie stanowisk pracy wg. przepisów BHP szczególnie w sąsiedztwie intensywnego ruchu drogowego pojazdów użytkujących drogę.

7. Środki techniczne i organizacyjne zapobiegające niebezpieczeństwom wynikające z budowy sieci energetycznej w strefach szczególnego zagrożenia zdrowia lub w ich sąsiedztwie.

Dla spełnienia wymogów zapobiegawczych niebezpieczeństwu w zakresie BHP w planie BIOZ powinny być objęte czynności związane z:

- a) spełnieniem wymogów zawartych w rozporządzeniu MBiPMB z dnia 28.03.1972 r. w sprawie BHP przy robotach budowlano-montażowych,
- b) spełnieniem wymogów rozporządzenia Ministra Gospodarki z 20.09.2001 r. w sprawie bezpieczeństwa i higieny podczas eksploatacji maszyn i innych urządzeń technicznych do robót ziemnych i budowlanych.
- c) spełnieniem wymogów rozporządzenia Ministra Pracy i Polityki Socjalnej z dnia 26.09.1997 r. Dz.U. 97.129.884 w sprawie ogólnych przepisów bezpieczeństwa i higieny pracy.

Środki techniczne.

- zabezpieczenie odpowiedniego sprzętu BHP dla danego rodzaju robót,
- stosowanie odpowiedniego sprzętu i maszyn budowlanych do danej technologii robót,
- stosowanie sprzętu posiadającego aktualne badania techniczne i dozоровe,
- zatrudnianie pracowników o odpowiednich kwalifikacjach do danego rodzaju robót,
- prowadzenie nadzoru i dyscypliny pracy przez kierownika budowy.

Ponadto należy przewidzieć:

- wyznaczenie osoby do wykonania oznakowań, sygnalizacji i koordynacji ruchu drogowego i utrzymania tych oznakowań w odpowiednim stanie ,
- zabezpieczenie stałej łączności i stałego dozoru osobowego dla nadzoru nad robotami budowlanymi od strony wykonawcy w celu szybkiego reagowania na zakłócenia w robotach budowlanych, zakłócenia ruchu drogowego na odcinku robót, usuwania kolizji, zagrożeń w zakresie BHP pożaru, awarii itp.,
- przestrzeganie postanowień zawartych w Planie Bezpieczeństwa i Ochrony zdrowia sporządzonego przez kierownika budowy.

OPRACOWAŁ:

PROJEKTANT URZĄDZEŃ ELEKTRYCZNYCH

Romuald Nadolski
upr.bud. i proj. 65/94/OL
11-400 Kętrzyn, ul. Sobieskiego 11