


PROJEKT ZAGOSPODAROWANIA DZIAŁKI

skala 1:500

TEMAT: Termomodernizacja PRZEDSZKOLA MIEJSKIEGO

- LEGENDA
- GRANICE DZIAŁKI
- PROJEKOWANA TERMOMODERNIZACJA
- PLACCE
- BUDYNKI PROJEKOWANE

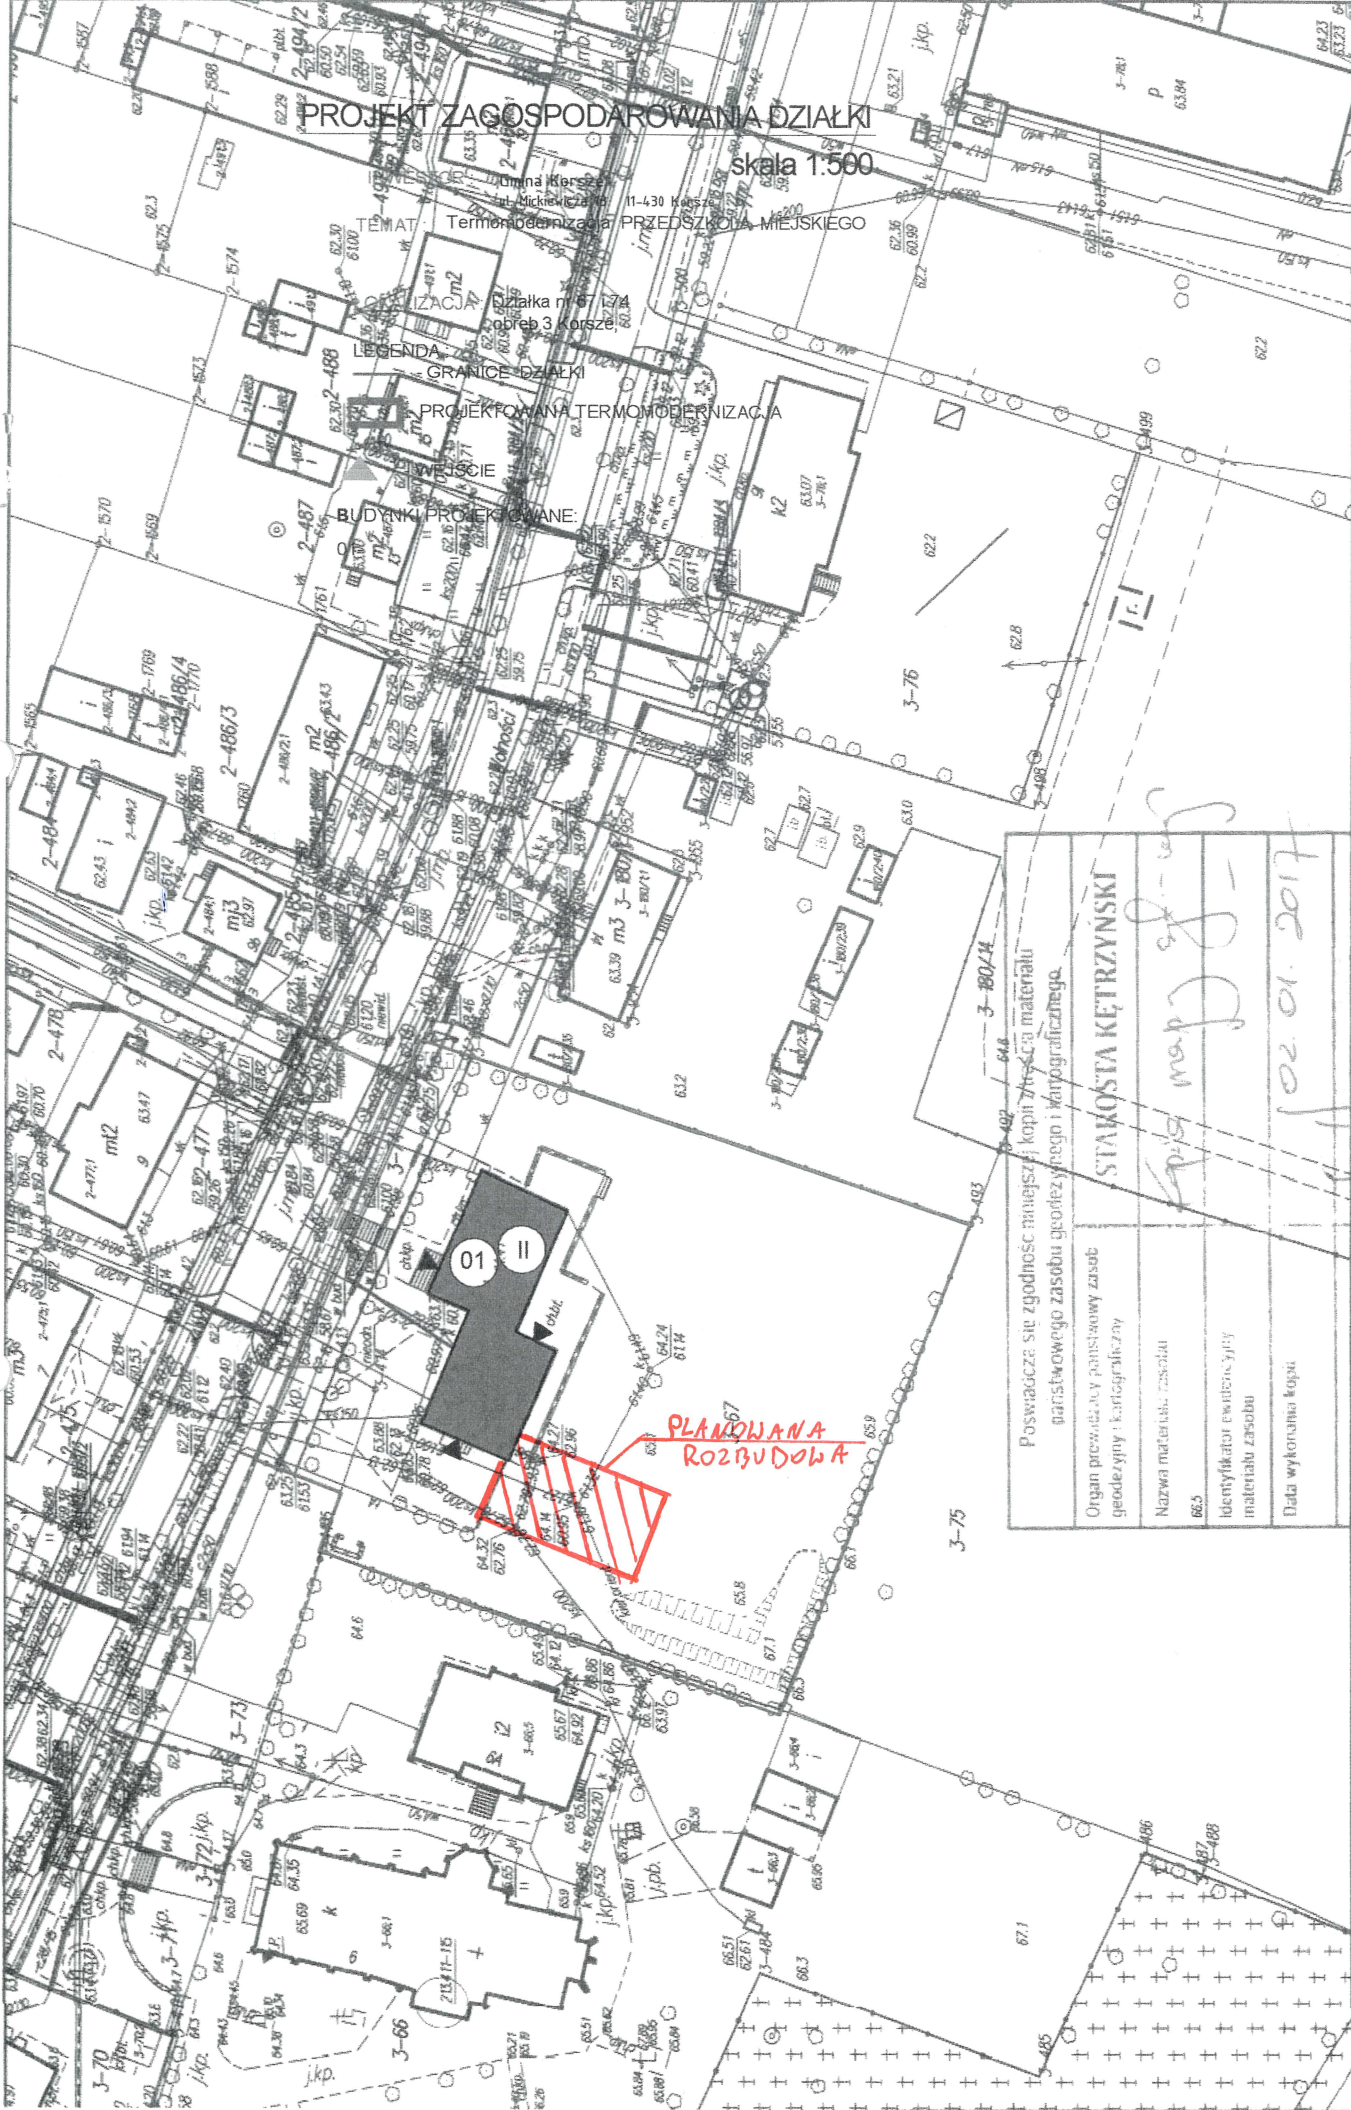

PLANOWANA ROZBUDOWA

Posiadaćca: sie zgodność mniejszej kopii z oryginałem materiału planistycznego zasobu geodezyjnego i kartograficznego.	STAKOŚTA KĘTRZYŃSKI
Organ prowadzący państwowy zasob geodezyjny i kartograficzny	<i>Stakos</i>
Nazwa materiału: zasobu	
66.5	
Identyfikator ewidencyjny materiału zasobu	
Data wykonania kopii	02.01.2017
Imię, nazwisko i podpis osoby reprezentującej organ	<i>[Signature]</i>

miasto Korsze skala 1:1000