

Załącznik Nr 1, arkusz 1 z 7

do Decyzji Burmistrza Karsz

nr 16/2024 z dnia 15.10.2024 znak sprawy G. 6733.6.2024.CF

Objasnienia

— — — — — linie rozgraniczające teren inwestycji

mgr inż. Kacper Wydrych
uprawniony urbanista

na podstawie art. 5, pkt. 4 ustawy z dnia 27 marca 2003 r.
o planowaniu i zagospodarowaniu przestrzennym
dyplom nr 261508 oraz 252726

BURMISTRZ

Jan Adamowicz



Załącznik Nr 1, arkusz 2 z 7

do Decyzji Burmistrza Korsza

nr 1/16/2024 z dnia 14.12.2024... znak sprawy G1 6733.6.2024. CF

Objaśnienia

..... linie rozgraniczające teren inwestycji

mgr inż. Kacper Wydrych

uprawniony urbanista

na podstawie art. 5, pkt. 4 ustawy z dnia 27 marca 2003 r.
o planowaniu i zagospodarowaniu przestrzennym
dyplom nr 261508 oraz 292726

BURMISTRZ


Jan Adamowicz

nr. 16/2024 z dnia 14.10.2024 znak sprawy G5 6733.6.2024.G5
Objasnienia

linie rozgraniczające teren inwestycji

Jan Adamowicz

mgr inż. Kacper Wydrych
uprawniony urbanista
na podstawie art. 5, pkt. 4 ustawy z dnia 27 marca 2003 r.
o planowaniu i zagospodarowaniu przestrzennym
dyplom nr 261508 oraz 252726

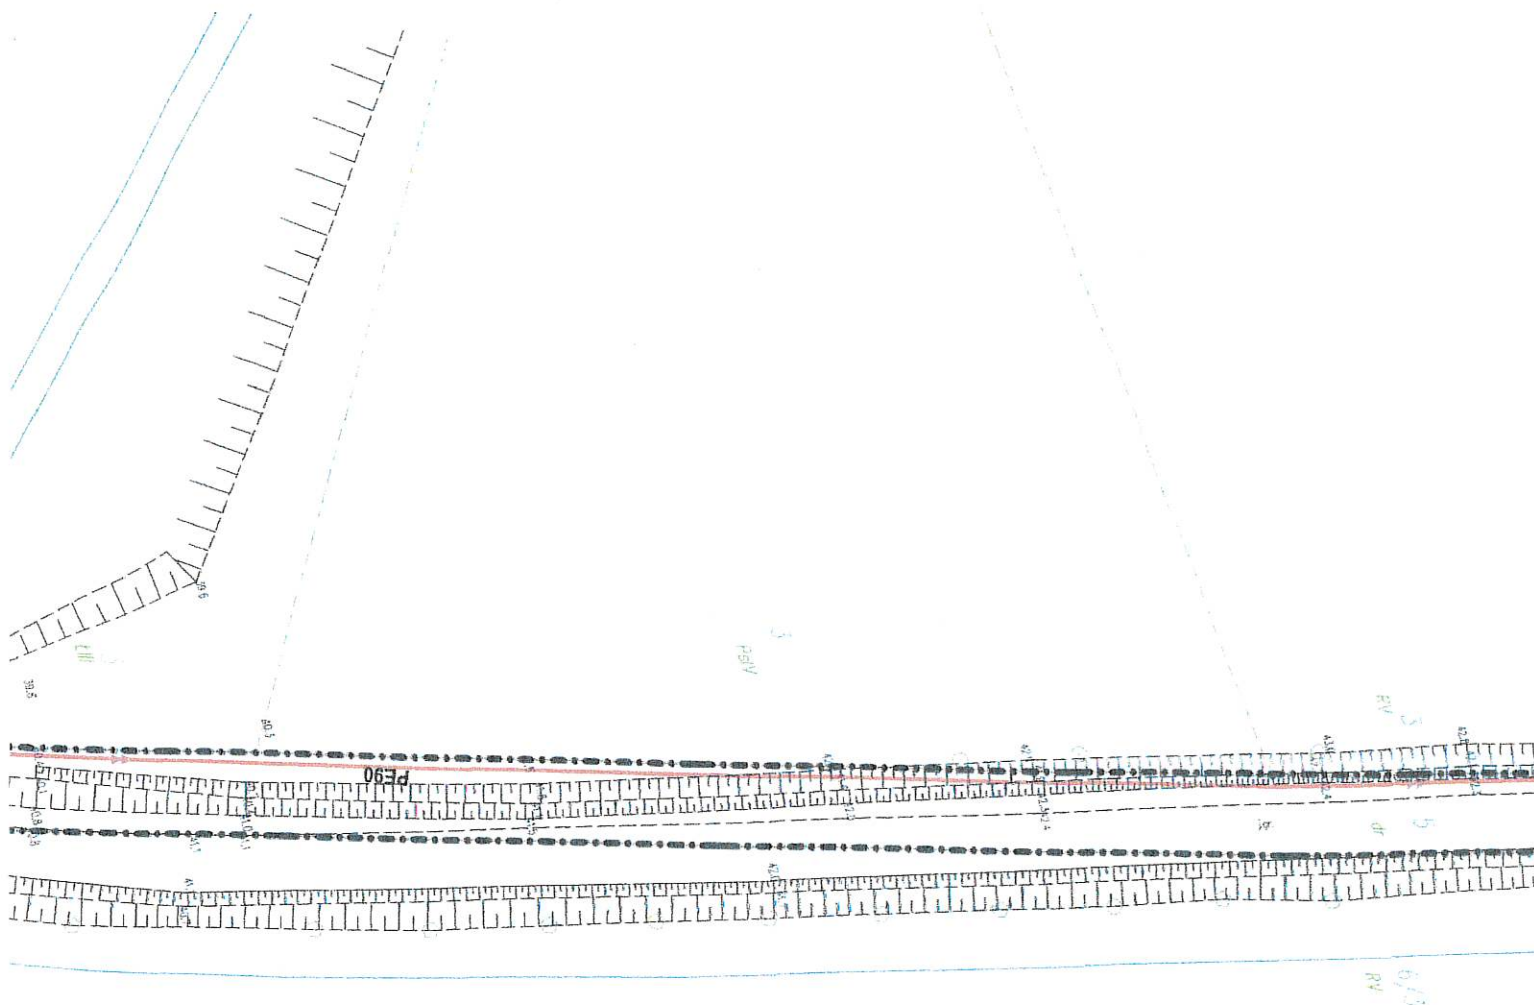

Załącznik Nr 1, arkusz 4 z 7

do Decyzji Burmistrza Korsz

nr 176/2024 z dnia 14.10.2024 znak sprawy GT.67.33.6.2024CF

Objasnienia

linie rozgraniczające teren inwestycji


BURMISTRZ

Jan Adamowicz

mgr inż. Kacper Wydrych

uprawniony urbanista

na podstawie art. 5, pkt. 4 ustawy z dnia 27 marca 2003 r.
o planowaniu i zagospodarowaniu przestrzennym
dyplom nr 261509 oraz 252726

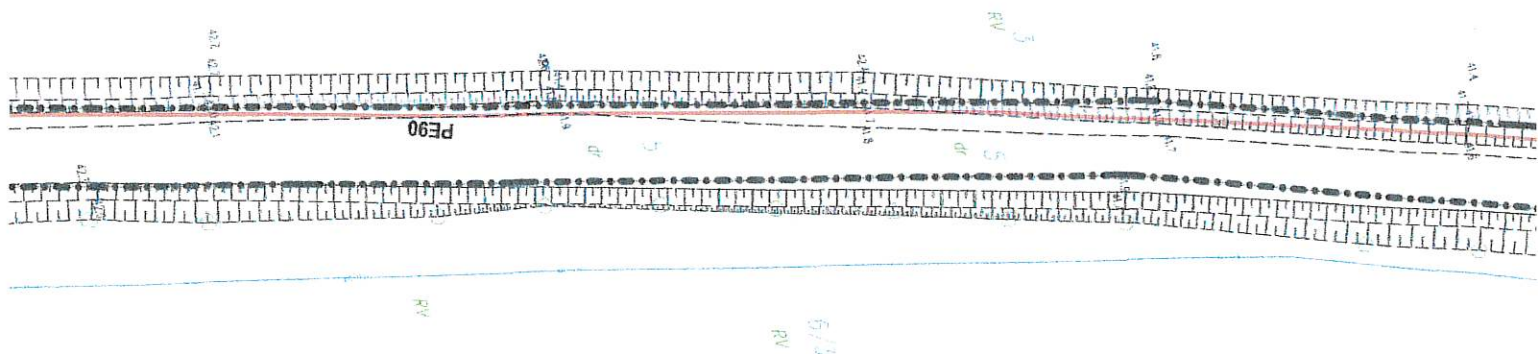

BURMISTRZ

Jan Adamowicz

Załącznik Nr 1, arkusz 5 z 7

do Decyzji Burmistrza Korsz

nr 776/2024 z dnia 19.10.2024. znak sprawy GT.6733.6.2024.CE


Objaśnienia

linie rozgraniczające teren inwestycji

mgr inż. Kacper Wydrych

uprawniony urbanista

na podstawie art. 5, pkt. 4 ustawy z dnia 27 marca 2003 r.
o planowaniu i zagospodarowaniu przestrzennym
dyplom nr 261508 oraz 252726

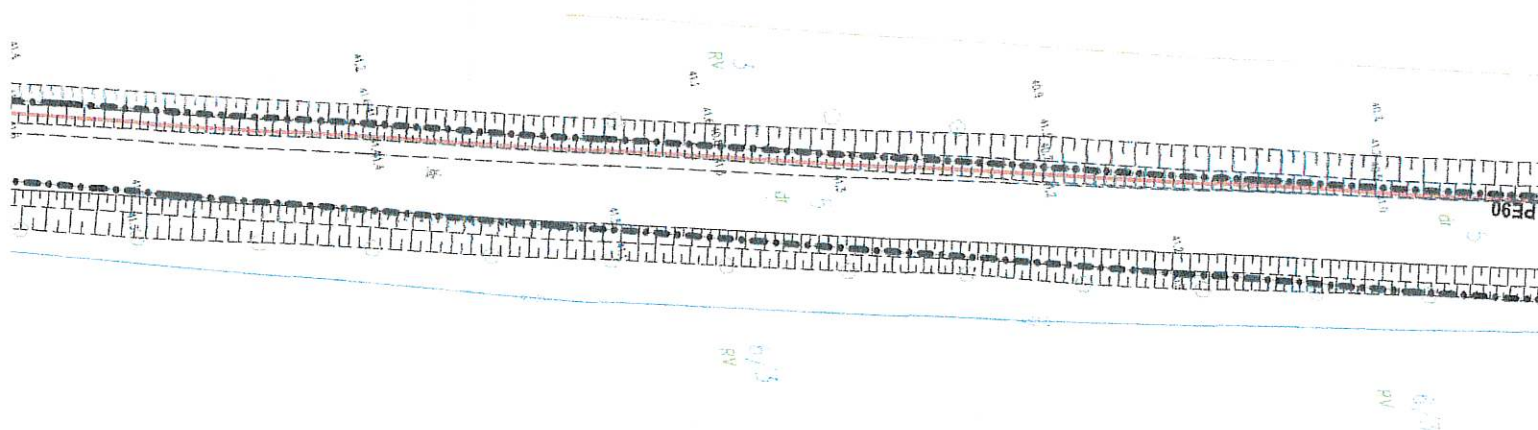

BURMISTRZ

Jan Adamowicz

Załącznik Nr 1, arkusz 6 z 7

do Decyzji Burmistrza Korsz

nr 16/2024 z dnia 14.10.2024 znak sprawy 67.6733.6.2024.GF


Objaśnienia

linie rozgraniczające teren inwestycji

mgr inż. Kacper Wydrych

uprawniony urbanista

na podstawie art. 5, pkt. 4 ustawy z dnia 27 marca 2003 r.
o planowaniu i zagospodarowaniu przestrzennym
dyplom nr 261508 oraz 252726

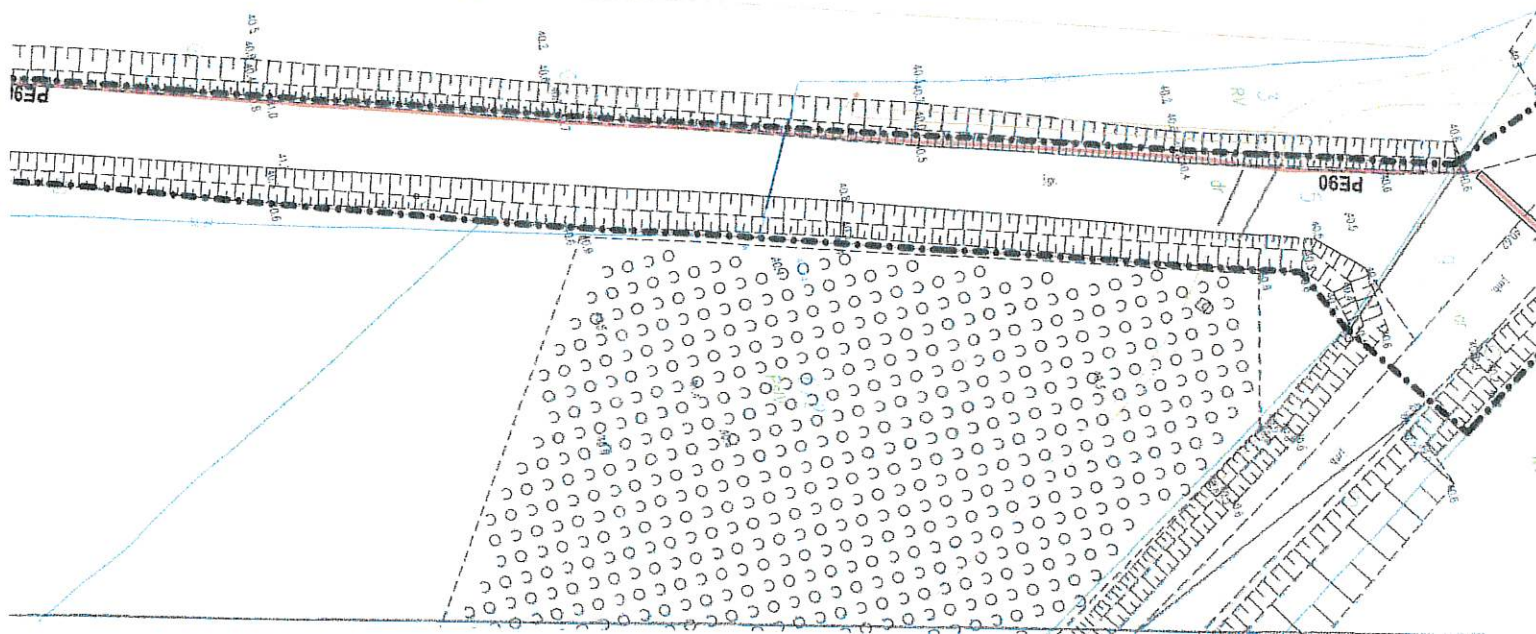

mgr inż. Kacper Wydrych
uprawniony uprzątnik
na podstawie art. 5, pkt. 4 ustawy z dnia 27 marca 2003 r.
o planowaniu i zagospodarowaniu przestrzennym
dyplom nr 261508 orzdz 252726

[Signature]

Załącznik Nr 1, arkusz 7 z 7

do Decyzji Burmistrza Korsza

nr 116/2024 z dnia 14.10.2024 znak sprawy G-56733.6.2024-04

Objaśnienia

— . . . — linie rozgraniczające teren inwestycji

BURMISTRZ

[Signature]
Jan Adamowicz

San-Projekt		Projektowanie sieci i instalacji sanitarnych Anna Grodkiewicz 10-666 Olsztyn, ul. Wilczyńskiego 6a/14 tel. kontaktowy - 692 763 778	
Nazwa i adres obiektu: Budowa kanalizacji sanitarnej wraz z przyłączami w msc. Sątoczek			
Stadium:	Projekt budowlany		
Treść:	Projekt zagospodarowania terenu		
Projektował:	mgr inż. Anna Grodkiewicz NIP 143 241 5 2314 001 01 1	Skala:	1:500
Sprawił:	mgr inż. Artur Grodkiewicz NIP 143 241 5 2314 001 01 1	Nr rz.	1
Data:	wrzesień 2023 r.		
LEGENDA		Proj. kanalizacja sanitarna grawitacyjna Proj. kanalizacja sanitarna tłoczna Granice i numer działki	