


ZAŁĄCZNIK NR 1
do decyzji Burmistrza Korsz nr z dnia znak sprawy

— linie rozgraniczające teren inwestycji

uprawniony/urbanista

na podstawie art. 5. pkt. 4 ustawy z dnia 27.08.2003 B2894039
o planowaniu i zagospodarowaniu przestrzennym
dyplom nr 261508 oraz 750726

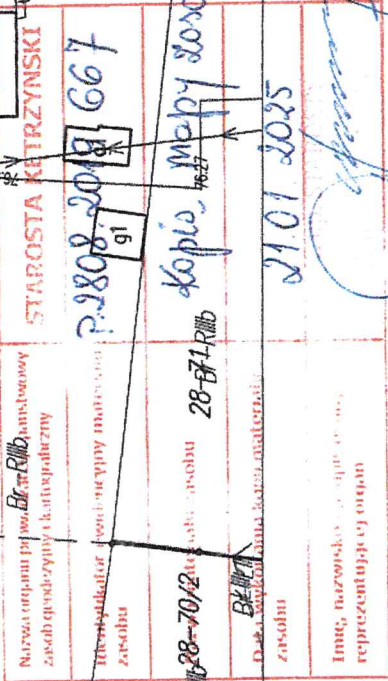

GN 6642, 110.2025.

Uwaga: o – punkt prawnie chroniony na podst.

art. 15 ust. 3 ustawy z dn. 17 maja 1989r.

— Prawo Geodezyjne i Kartograficzne

skala 1:1000