



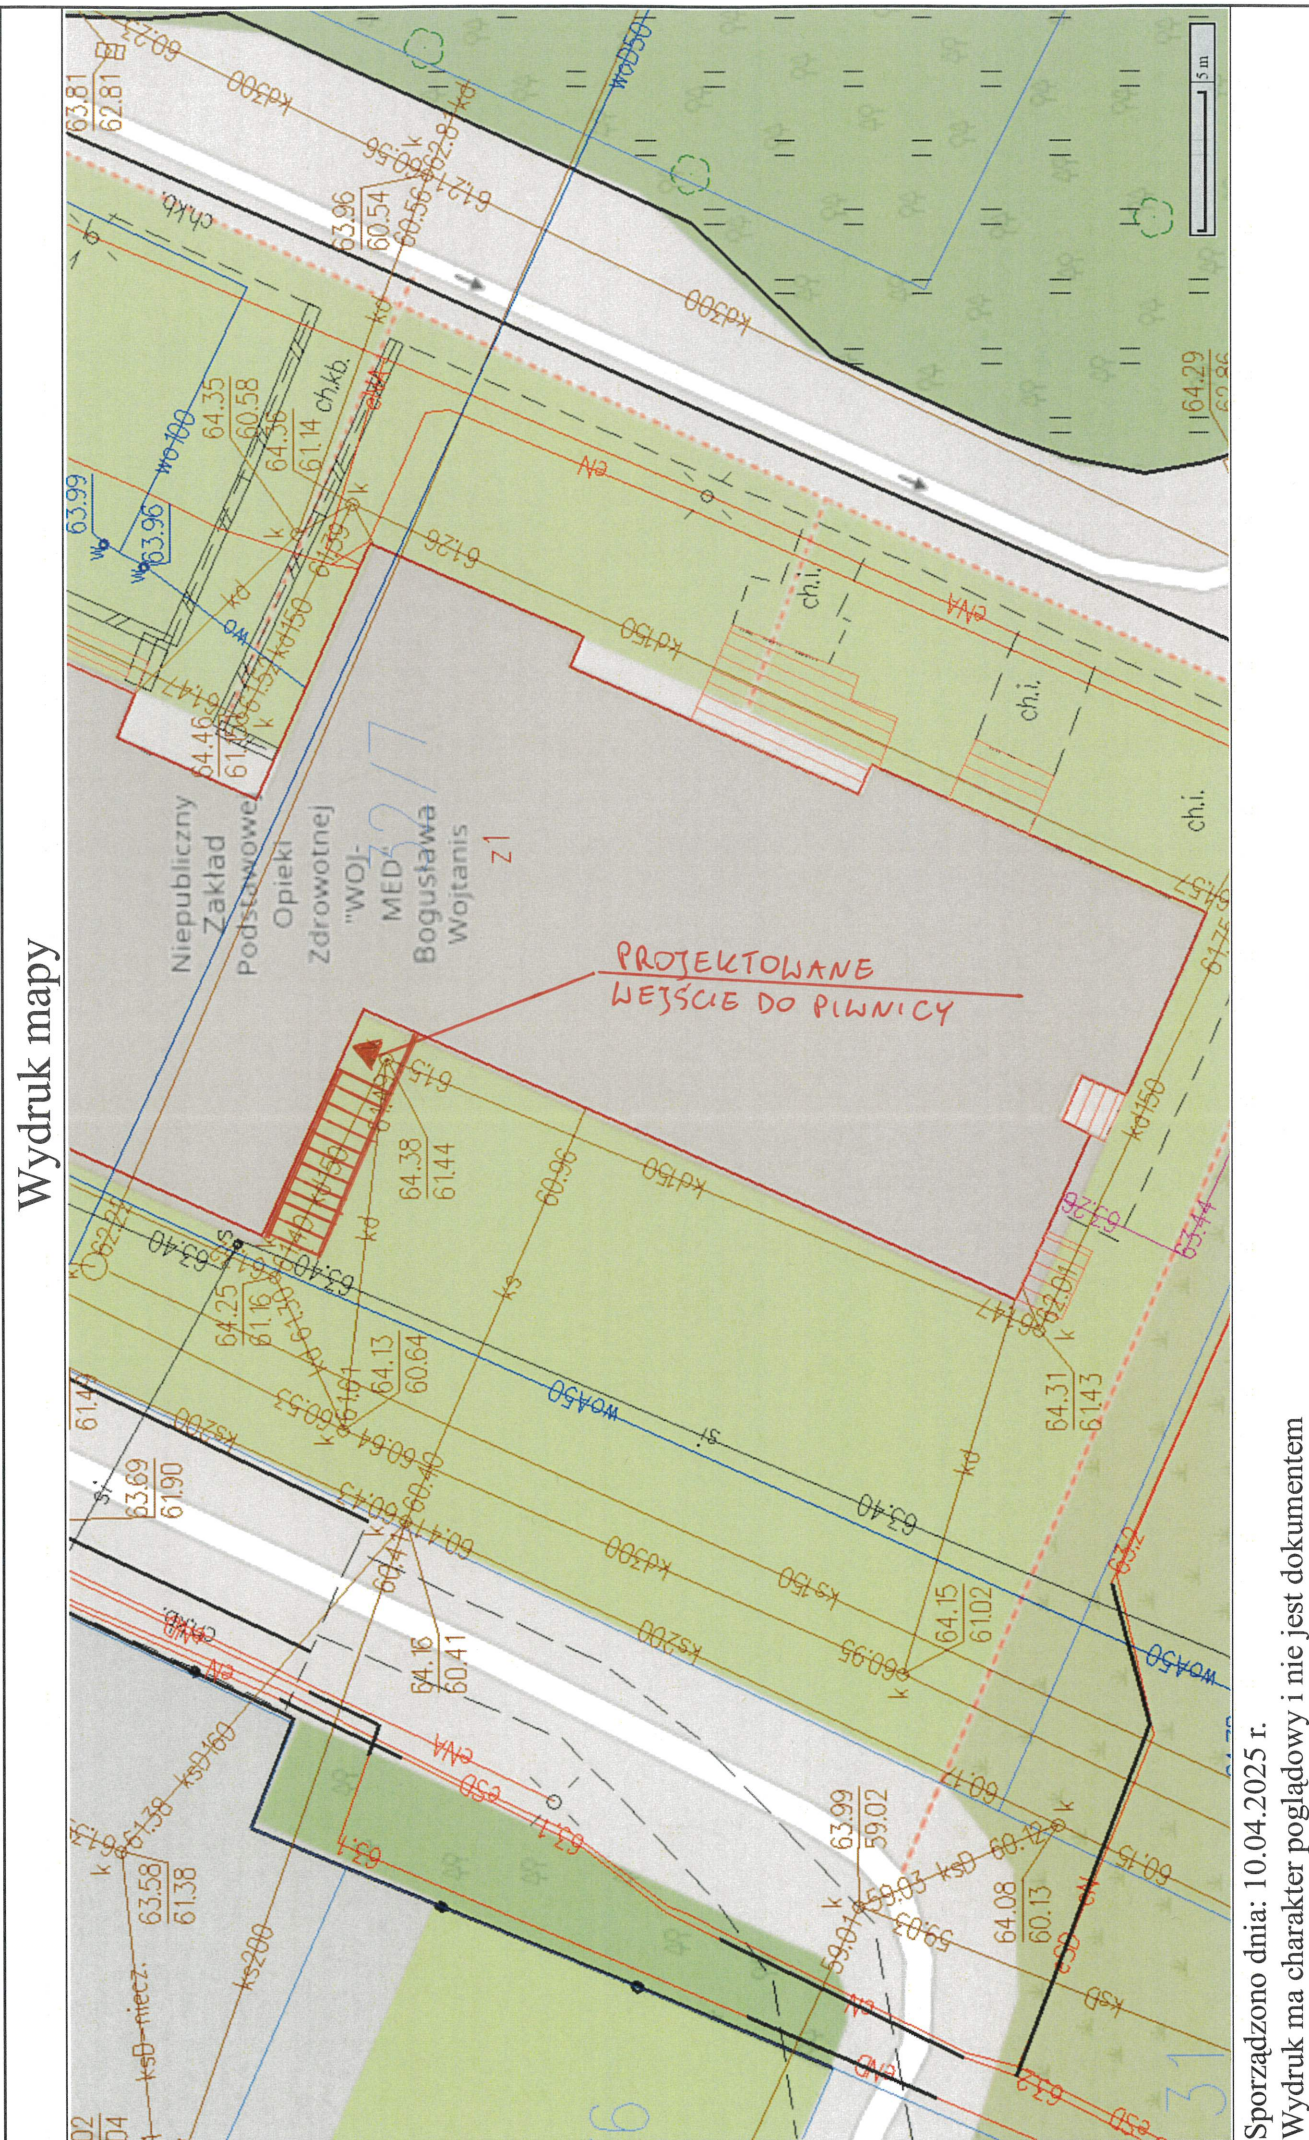

Sporządzono dnia: 10.04.2025 r.

Wydruk ma charakter poglądowy i nie jest dokumentem

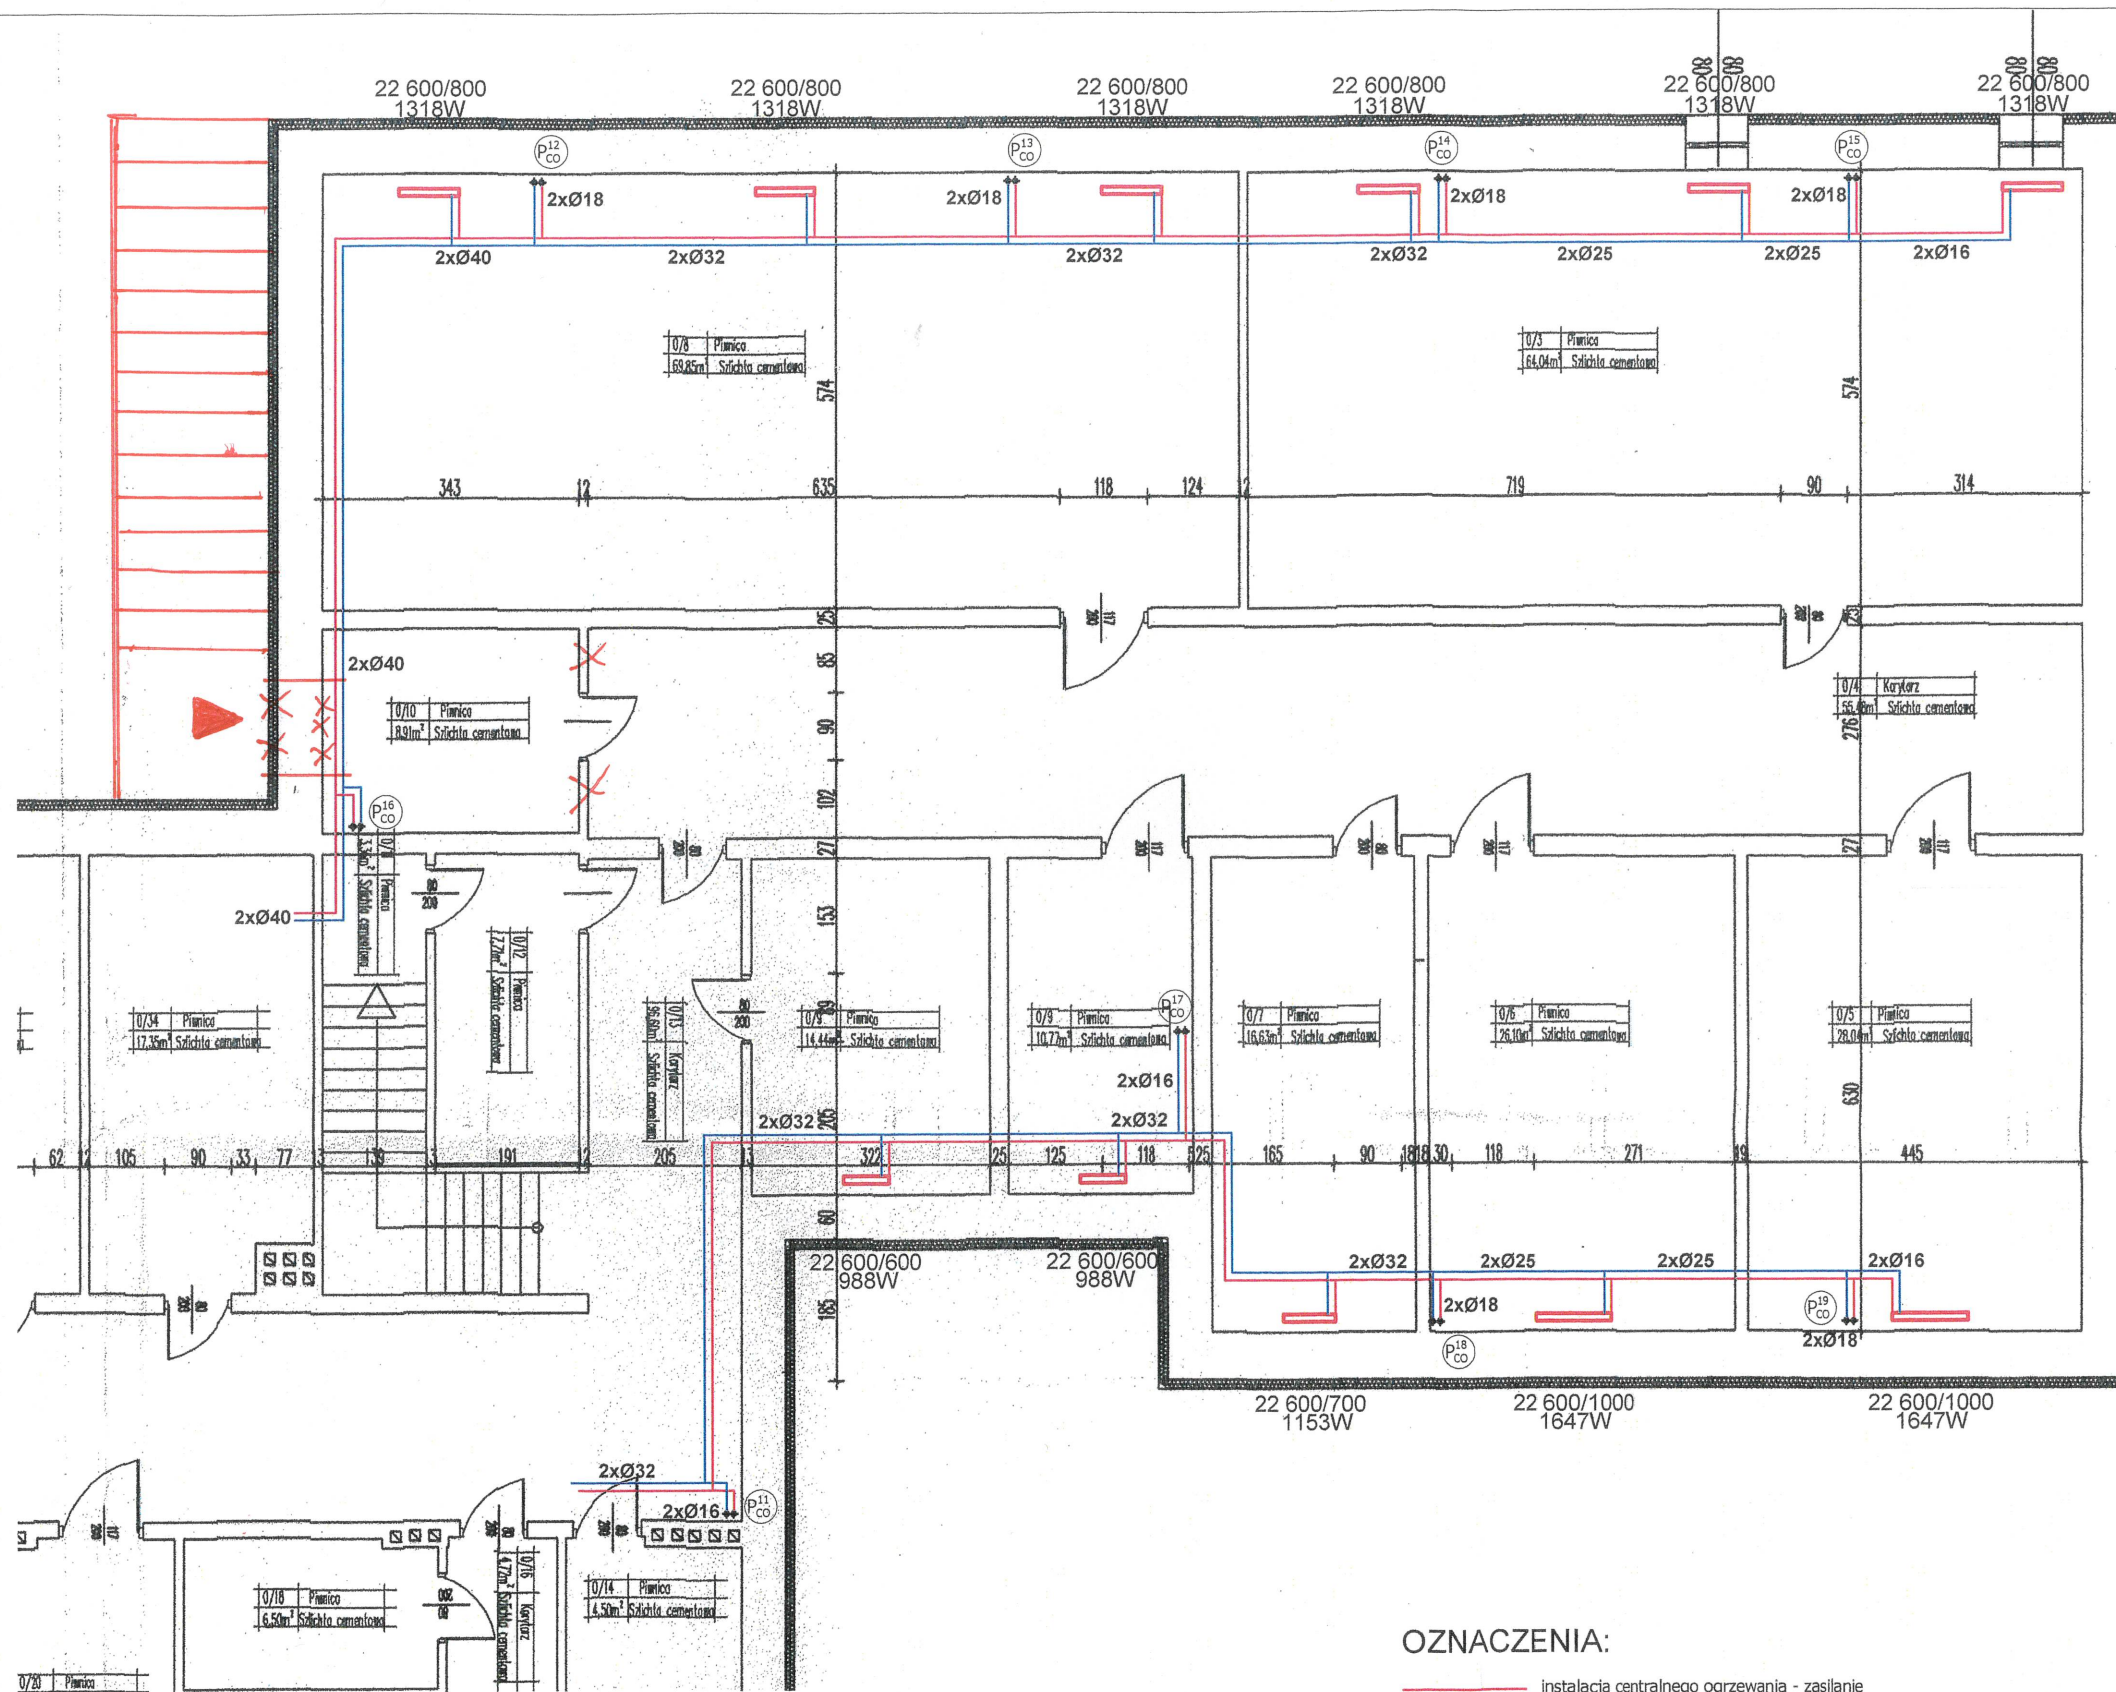


OZNACZENIA:

- instalacja centralnego ogrzewania - zasilanie
- instalacja centralnego ogrzewania - powrót

UWAGI:

- Instalację c.o. (w węźle oraz na poziomie piwnic) wykonać z rur stalowych spawanych
- Instalację c.o. dla średnic 16-32 wykonać z rur wielowarstwowych BETASKIN PE-RT/AL/PE-RT firmy COMAP lub KANTHERM lub innych porównywalnych
- Instalację c.o. dla średnic 40-63 wykonać z rur wielowarstwowych MULTISKIN PE-Xc/AL/PE-Xc firmy COMAP lub KANTHERM lub innych porównywalnych
- Wszystkie nieoznaczone przewody na rzucie kondygnacji mają średnicę 16mm
- Przewody prowadzone w posadzkach na kondygnacjach układać w izolacji termicznej z pianki PU (patrz część opisowa projektu)
- Przejścia instalacyjne przez przegrody wydzielenia pożarowego wykonać w przepustach ogniowych "PO" w klasie odporności ogniowej EI danej przegrody
- W pomieszczeniach zaprojektowano grzejniki płytowe np. firmy PURMO lub innego producenta o porównywalnej charakterystyce i jakości
- Oznaczenia grzejników płytowych C 22 600-800, C - zasilanie boczne, 22 - ilość płyt i konwektorów, 600 - wysokość grzejnika, 800 długość grzejnika [mm]

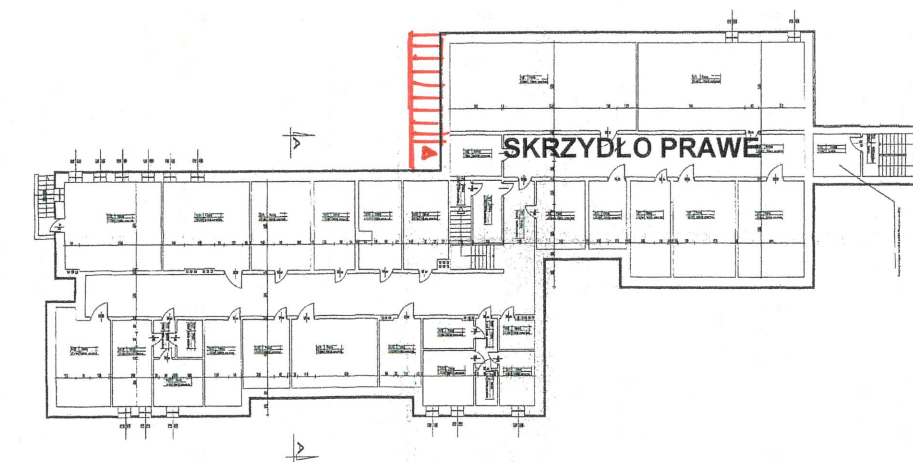

 STUDIO BUDOWNICTWA EKOLOGICZNEGO ul. Niska 24, 82-300 ELBLĄG, tel. +48 501 120 264, e-mail: sbe.jk@wp.pl		nr opracowania: 018/DTO/2018
Temat: TERMOMODERNIZACJA BUDYNKU GMINNY OŚRODEK ZDROWIA, KORSZE, UL. REYMONTA 2		data opracowania: 07.2018
Inwestor: GMINA KORSZE UL. MICKIEWICZA 13, 11-430 KORSZE		branża: sanitarna
		faza: PW
INSTALACJA C.O. PIWNICA - SKRZYDŁO PRAWE		skala: 1:100
		nr rysunku: S - 002
Opracował: mgr inż. Jacek Kawczyński upr. bud. Nr MAZ/0495/PWOS/06 w specjalności instalacyjnej do projektowania bez ograniczeń		podpis: 