


Plan sytuacyjny

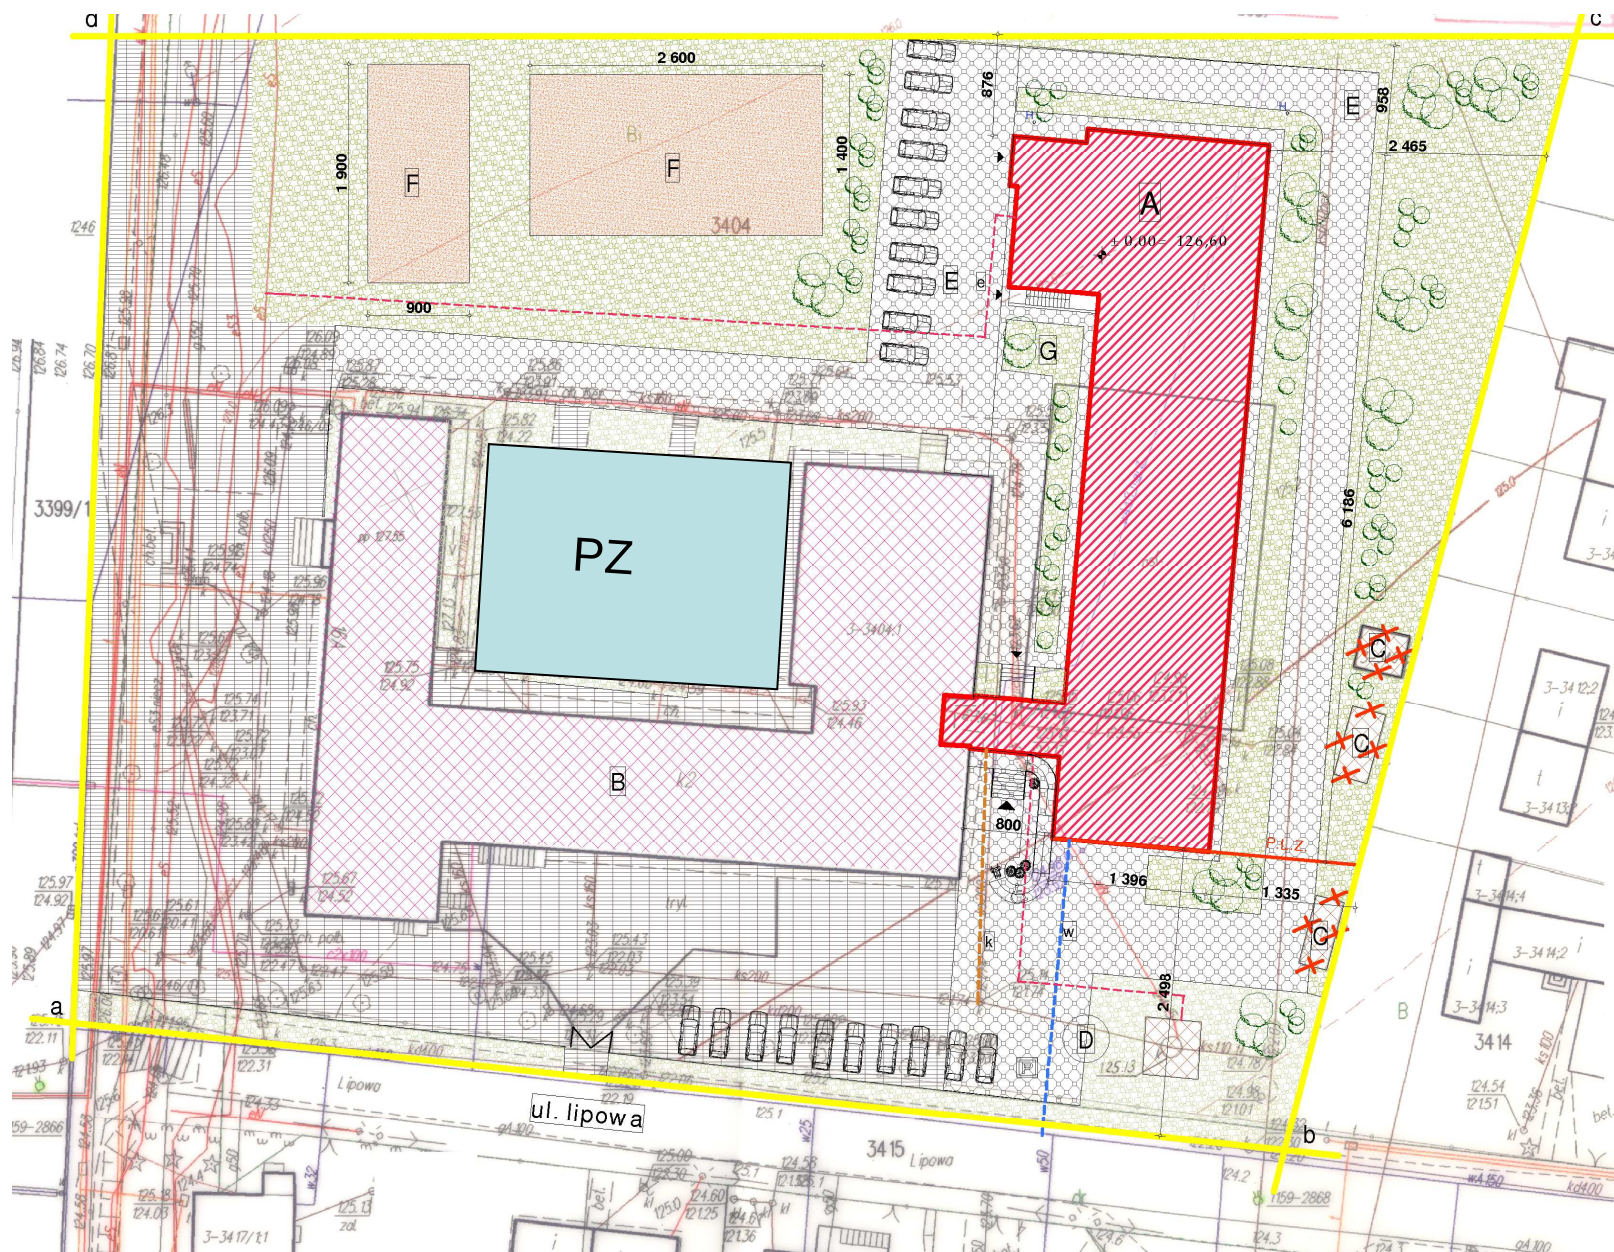

LEGENDA

- A – budynek internatu
- B – budynek szkoły
- F – boiska sportowe
- PZ – planowany plac zabaw