


MAPA DO CELÓW PROJEKTOWYCH

SKALA 1: 500

5

1

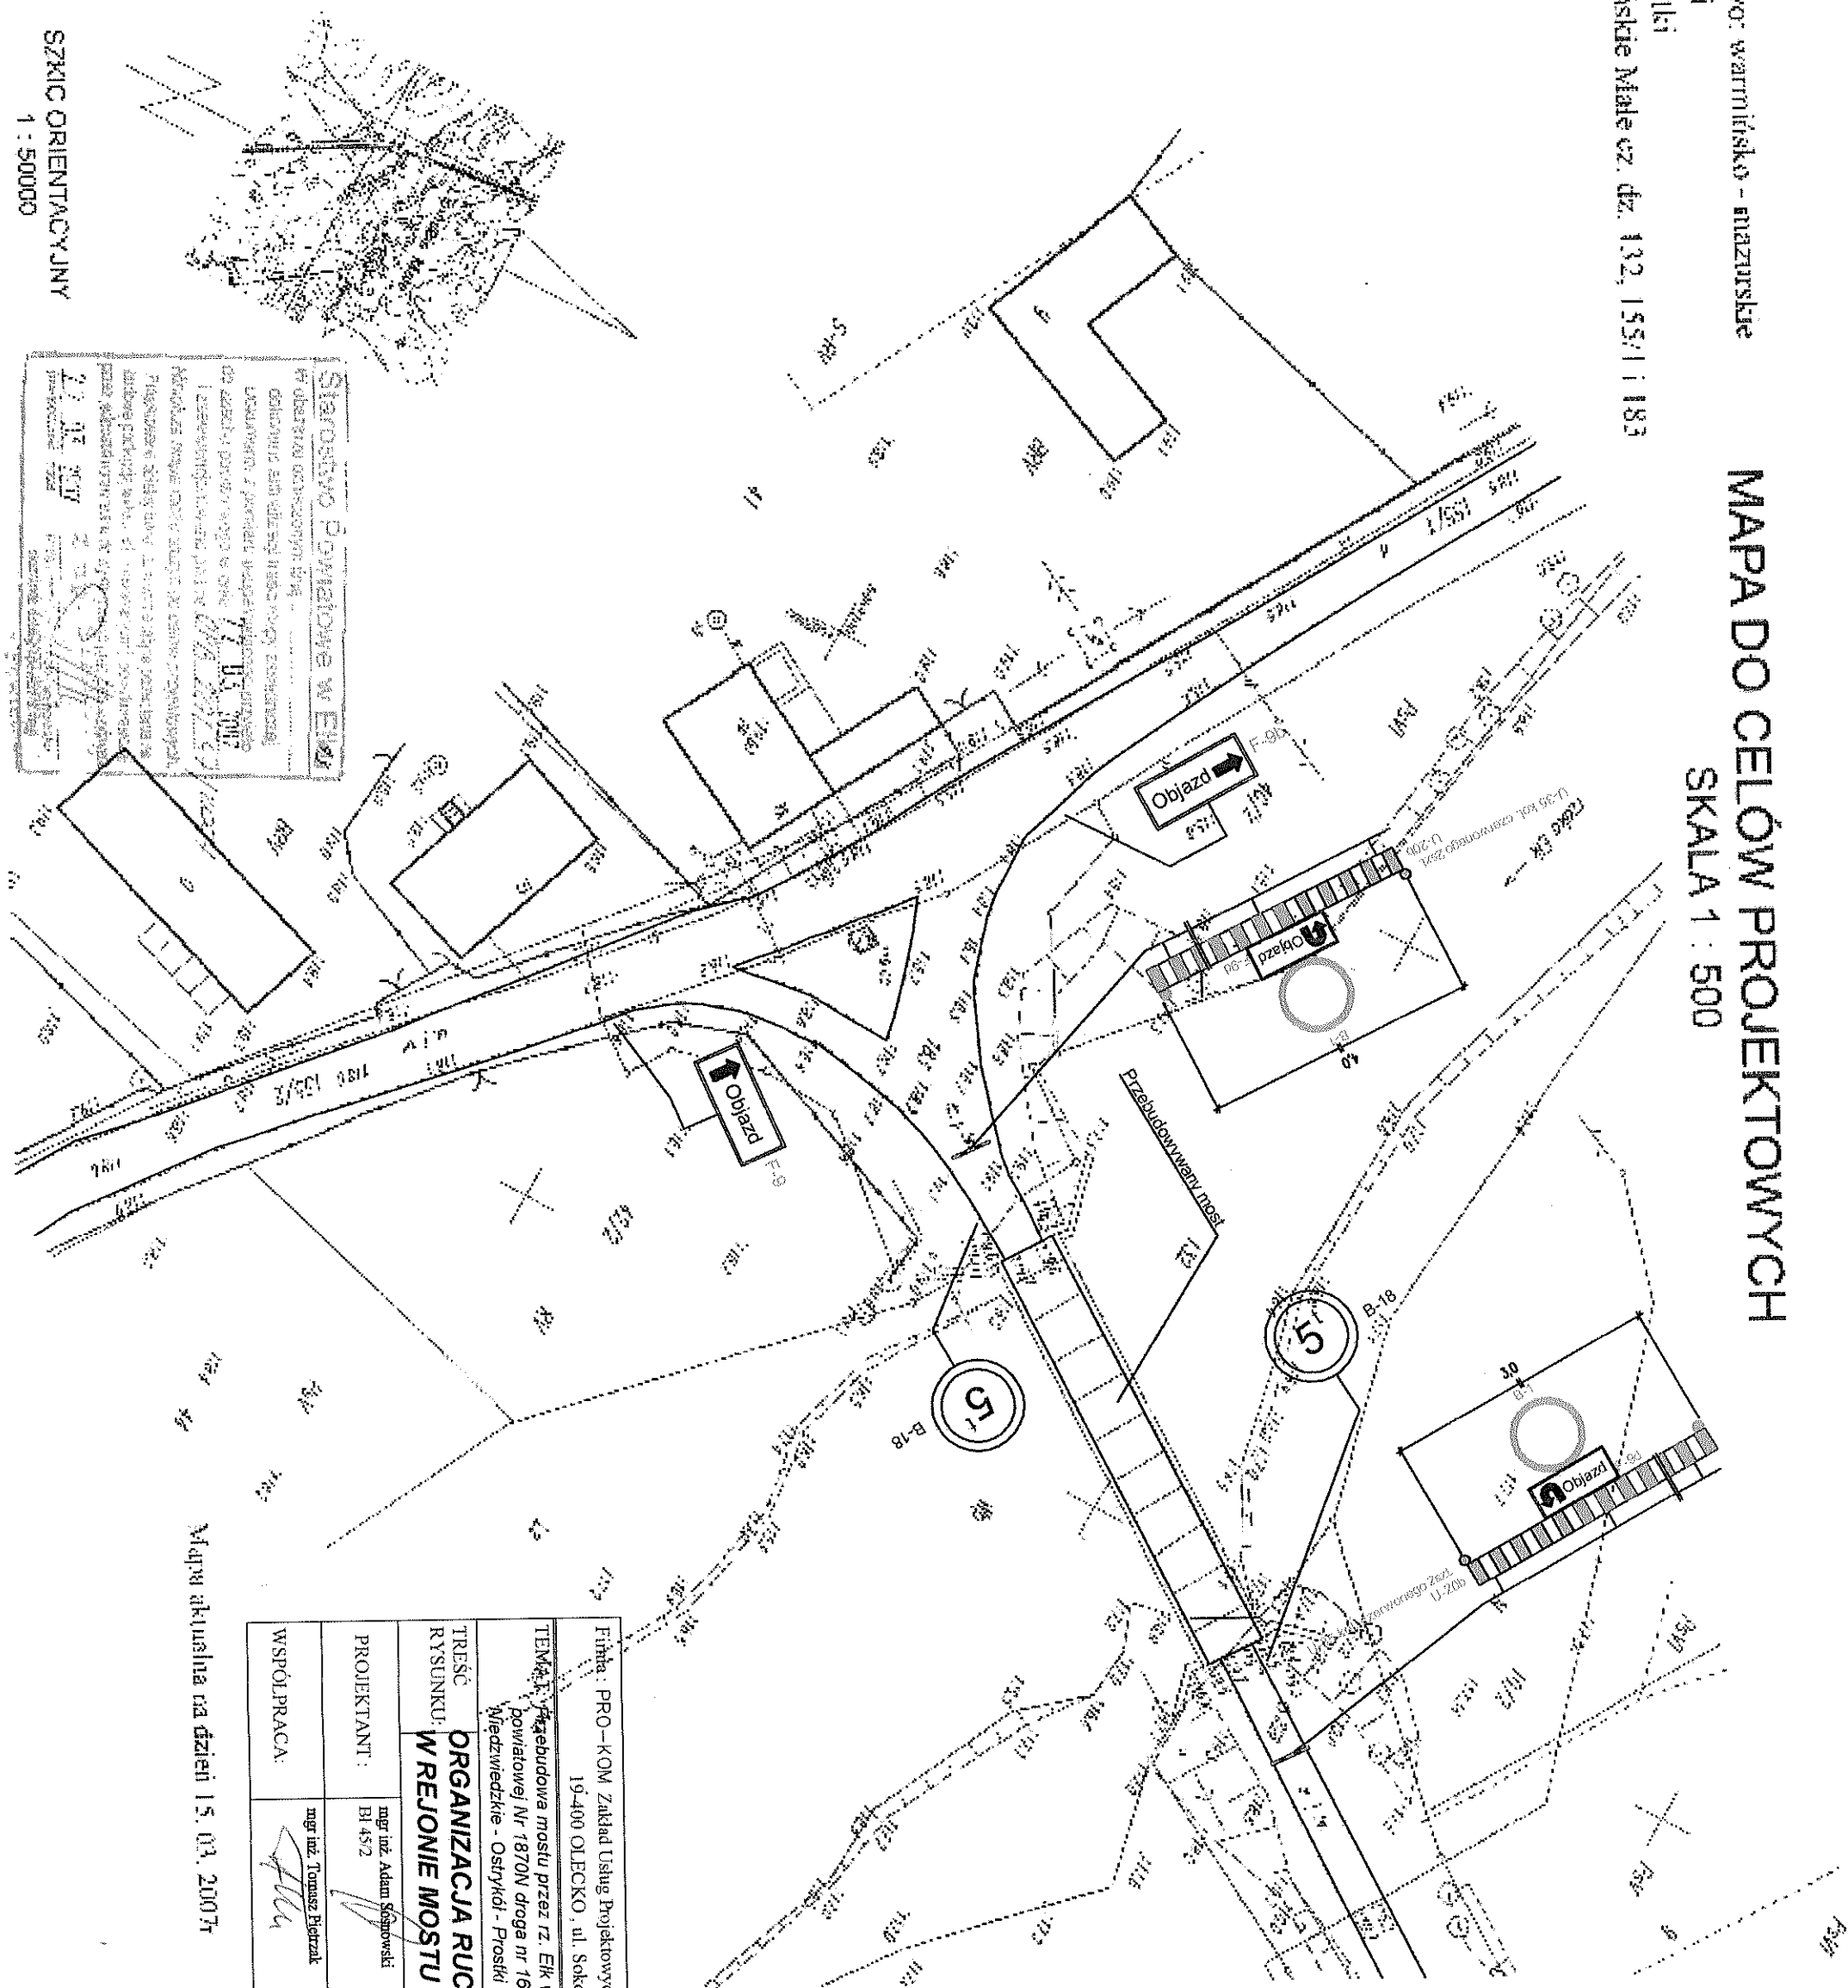

Adres elektroniczny na dzień 15. 03. 2007r

Firma: PRO-KOM Zakład Usług Projektowych mgr inż. Krzysztof Sawczak 19-400 OLECKO, ul. Sokoła 3/27, tel. (087) 5202467	
Temat: Przebudowa mostu przez rz. Elk w m. Lipińskie Małe w ciągu drogi powiatowej Nr 1870N droga nr 1680N(Sokółki) - Kodylin - Wiedźwiedzkie - Ostykół - Proskół	
TREŚĆ RYSUNKU:	ORGANIZACJA RUCHU W REJONIE MOSTU
PROJEKTANT: mgr inż. Adam Skarupski BI 45/2	SKALA: 1:500
mgr inż. Tomasz Pietrzak 	STADIUM: Projekt czasowej organizacji ruchu
WSPÓŁPRACA: 	Nr rys.: 2