


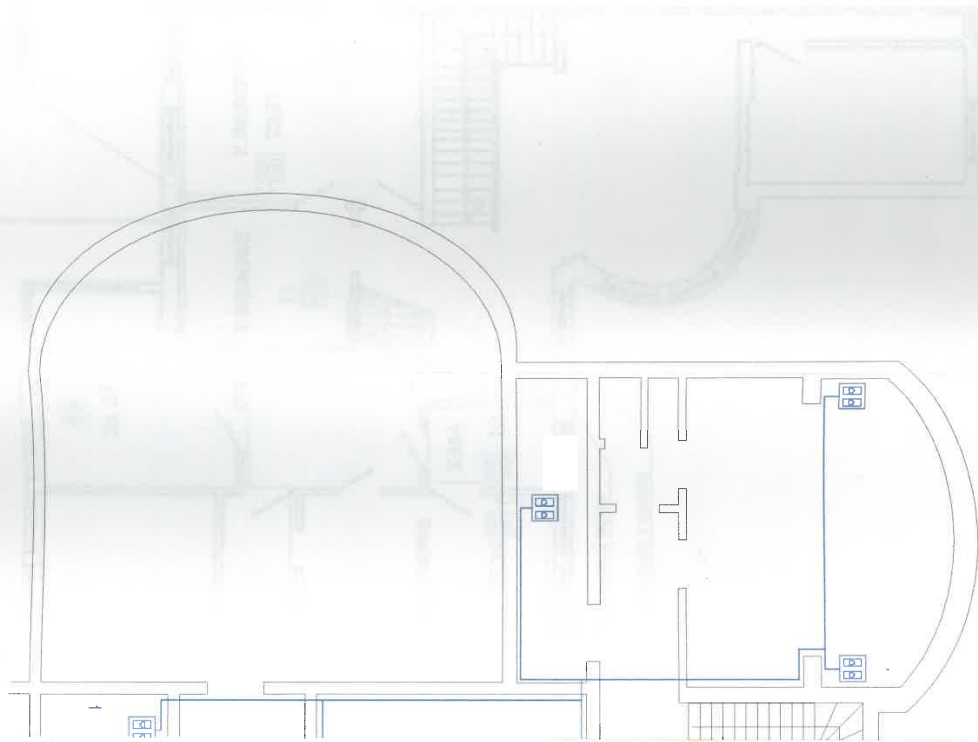

Legenda:

— Kabel UTP



Gniazdo logiczne 2 x RJ45

Zleceniodawca:

Starostwo Powiatowe w Ełku
ul. Piłsudskiego 4, 19-300 Ełk

Odbiorca:

Starostwo Powiatowe w Ełku
ul. Piłsudskiego 4, 19-300 Ełk

Temat rys.:

Okablowanie strukturalne logiczne
piwnica

Skala:

Brak

Format:

A3


Plik:

plwnica.cdr

Nr kontakt:


Nr rys.

1

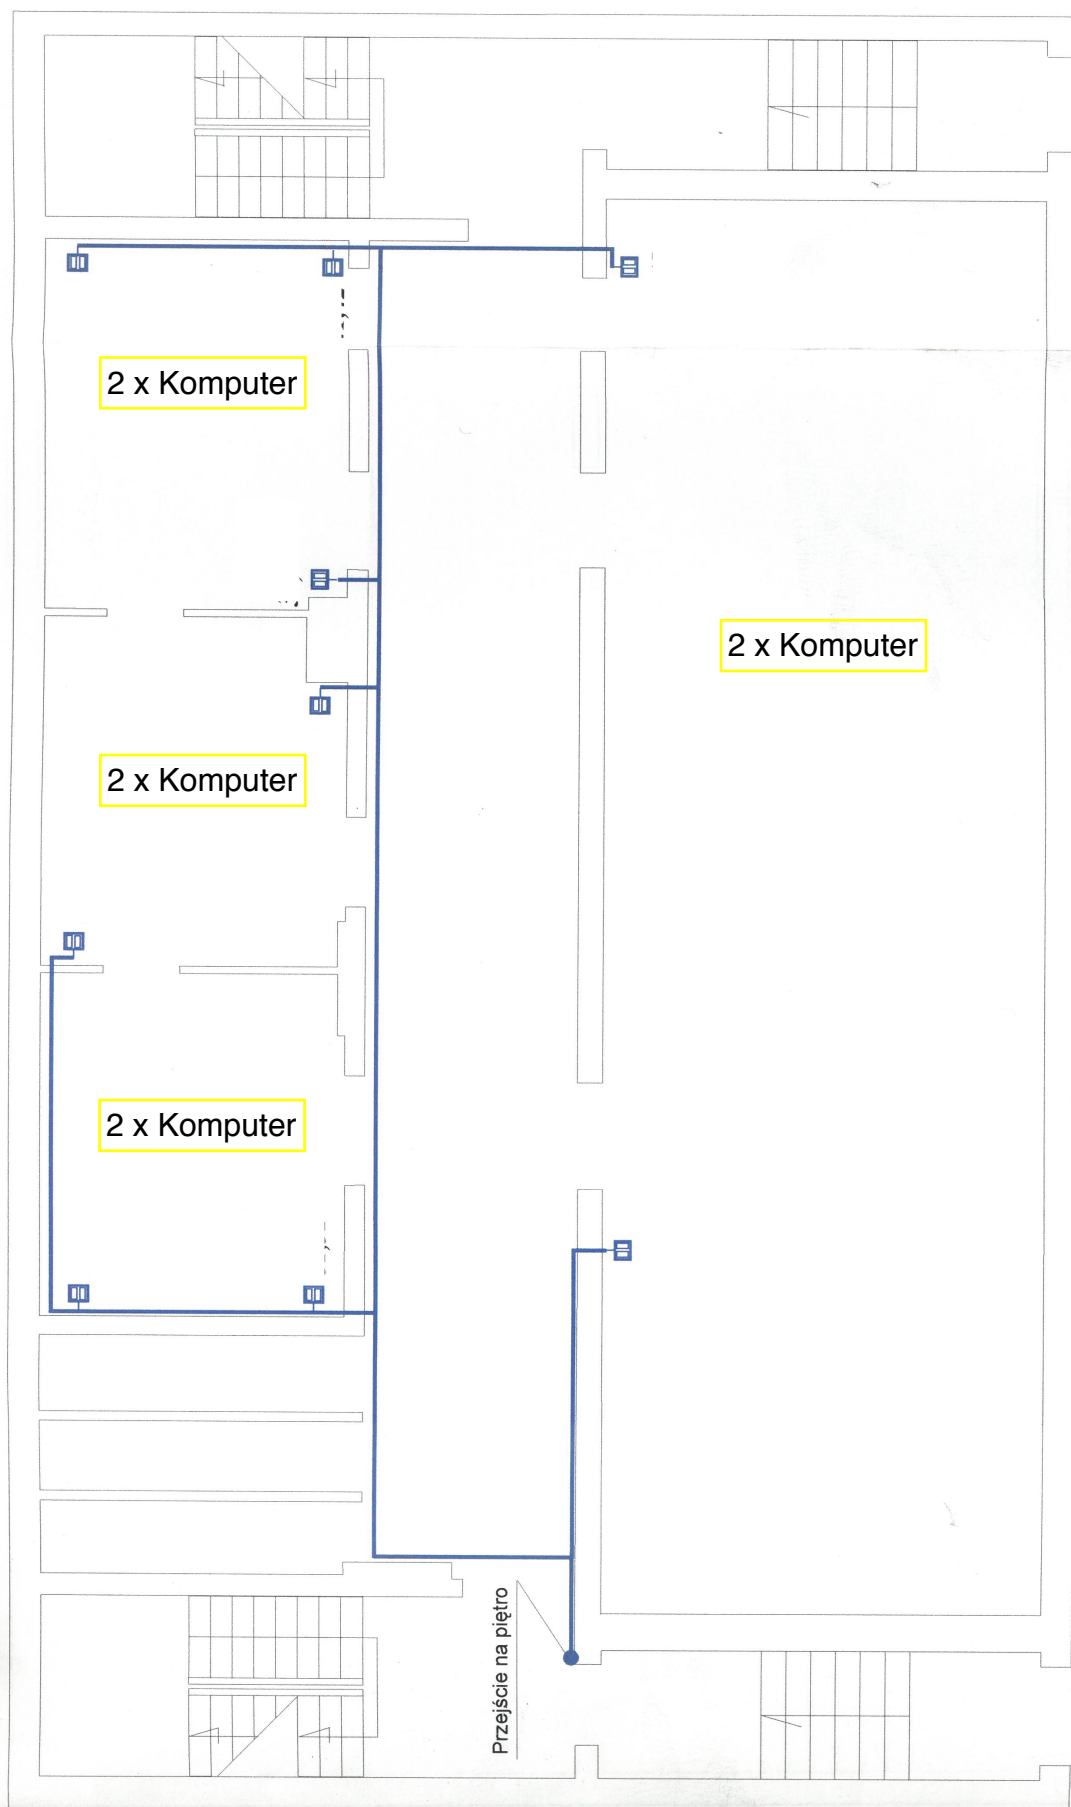

Kabel UTP		Tenat rys.:	
Gniazdo logiczne 2 x RJ45		Zlecił: Starostwo Powiatowe w Elku ul. Piłsudskiego 5, 19-300 Elk	
		Odbiorca: Starostwo Powiatowe w Elku ul. Piłsudskiego 5, 19-300 Elk	
		Format: A3	
		Plik: parter.cdr	
		Nr rys: 1	

Schemat sieci logicznej parter

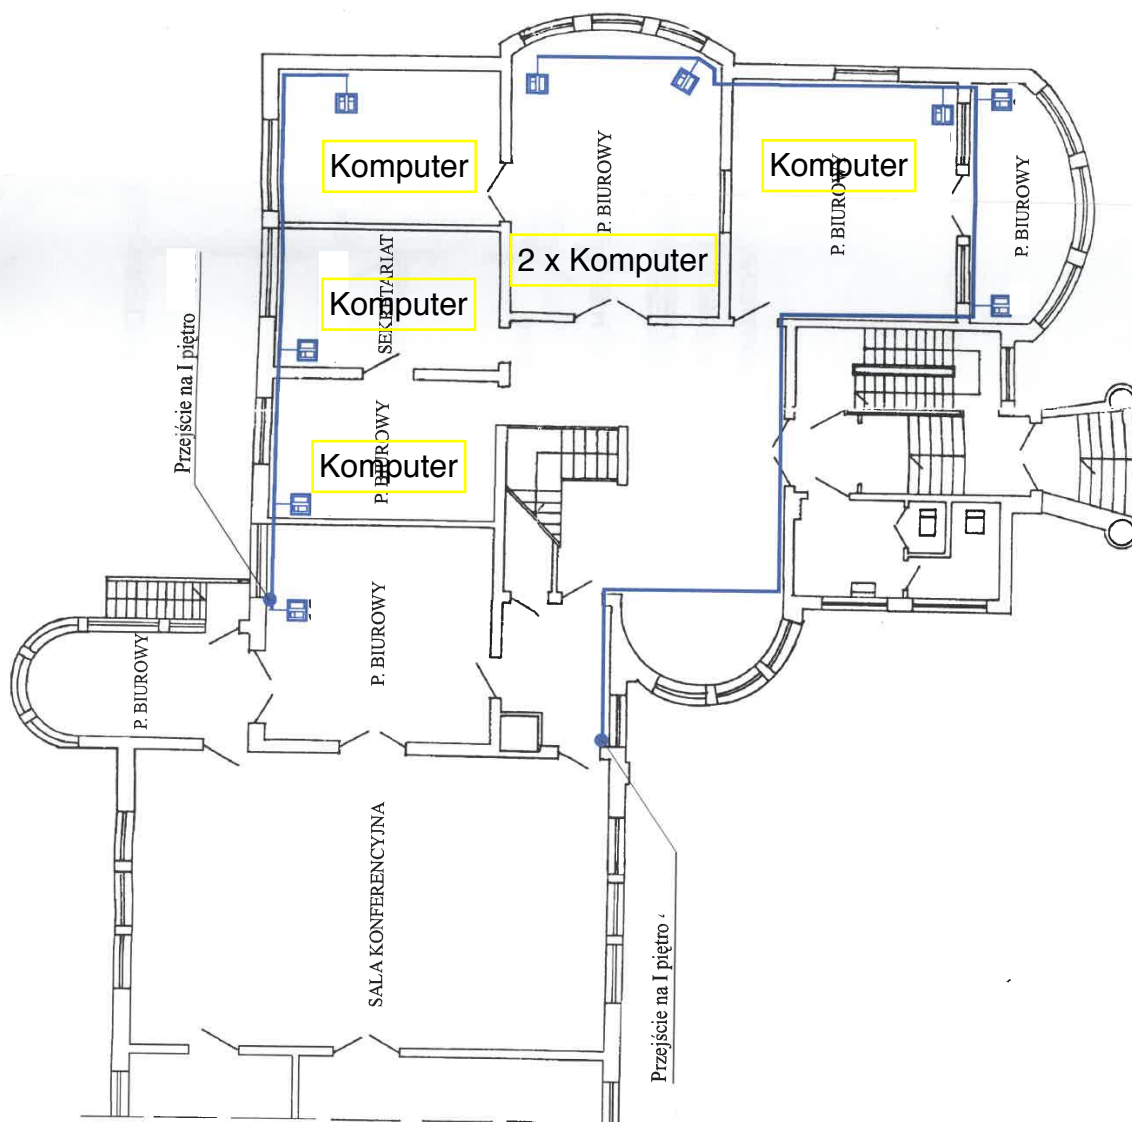

— kabel UTP



Gniazdo logiczne 2 x RJ45

Zleceniodawca:
Starostwo Powiatowe w Elku
ul. Piłsudskiego 4, 19-300 Elk

Odbiorca:
Starostwo Powiatowe w Elku
ul. Piłsudskiego 4, 19-300 Elk

Temat rys.:

Schemat sieci logicznej - parter


Skala:
1:100

Format:
A3

Plik:
Logika2.cdr

Nr kontaktu:

Nr rys.
2

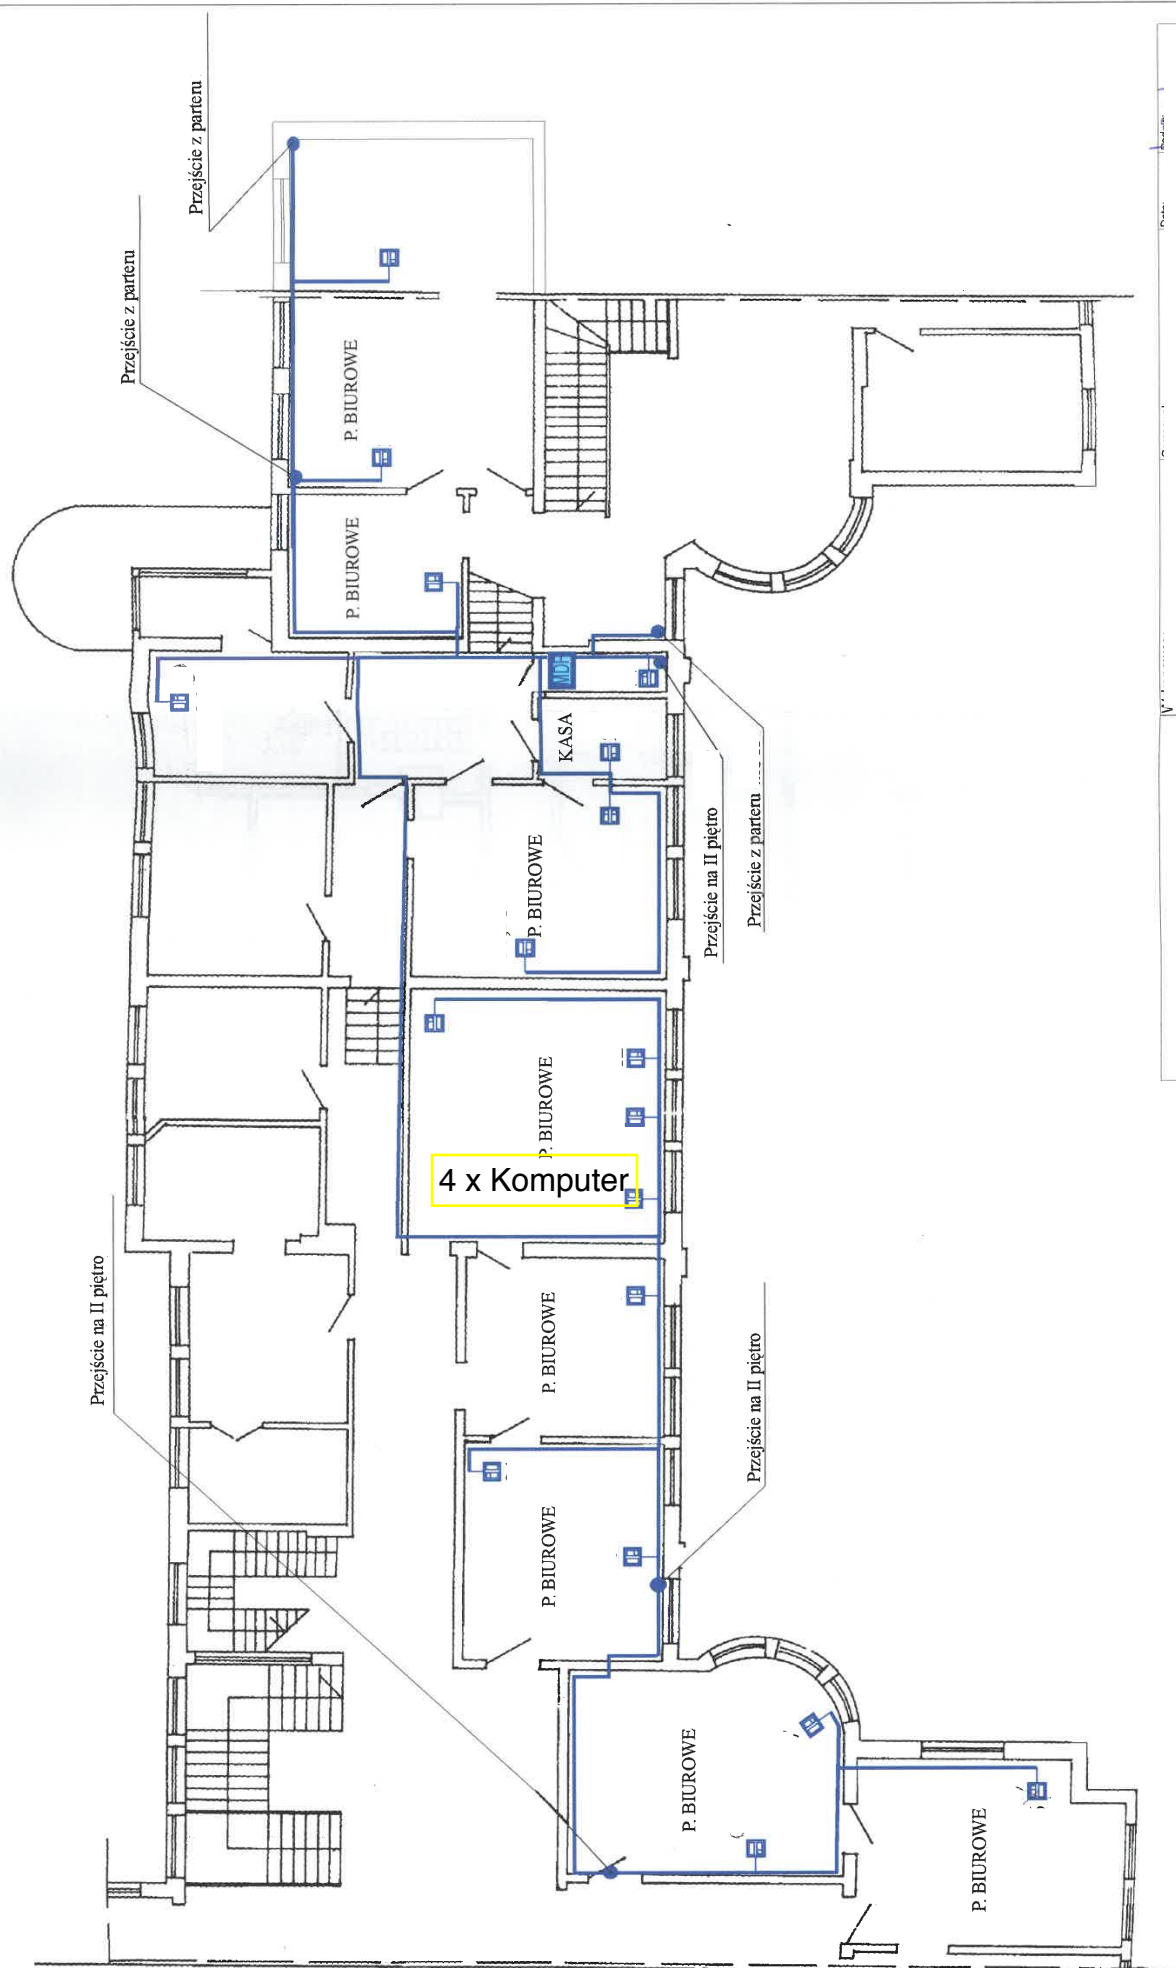

kabel UTP

Gniazdo logiczne 2 x RJ45



główny punkt dystrybucyjny



Temat rys.:

Zleceniodawca:
Starostwo Powiatowe w Elku
ul. Piłsudskiego 4, 19-300 Elk

Odbiorca:

Starostwo Powiatowe w Elku
ul. Piłsudskiego 4, 19-300 Elk

Schemat sieci logicznej - I piętro

Skala:


1:100

Plik:

Logika3.cdr

Nr rys.

3

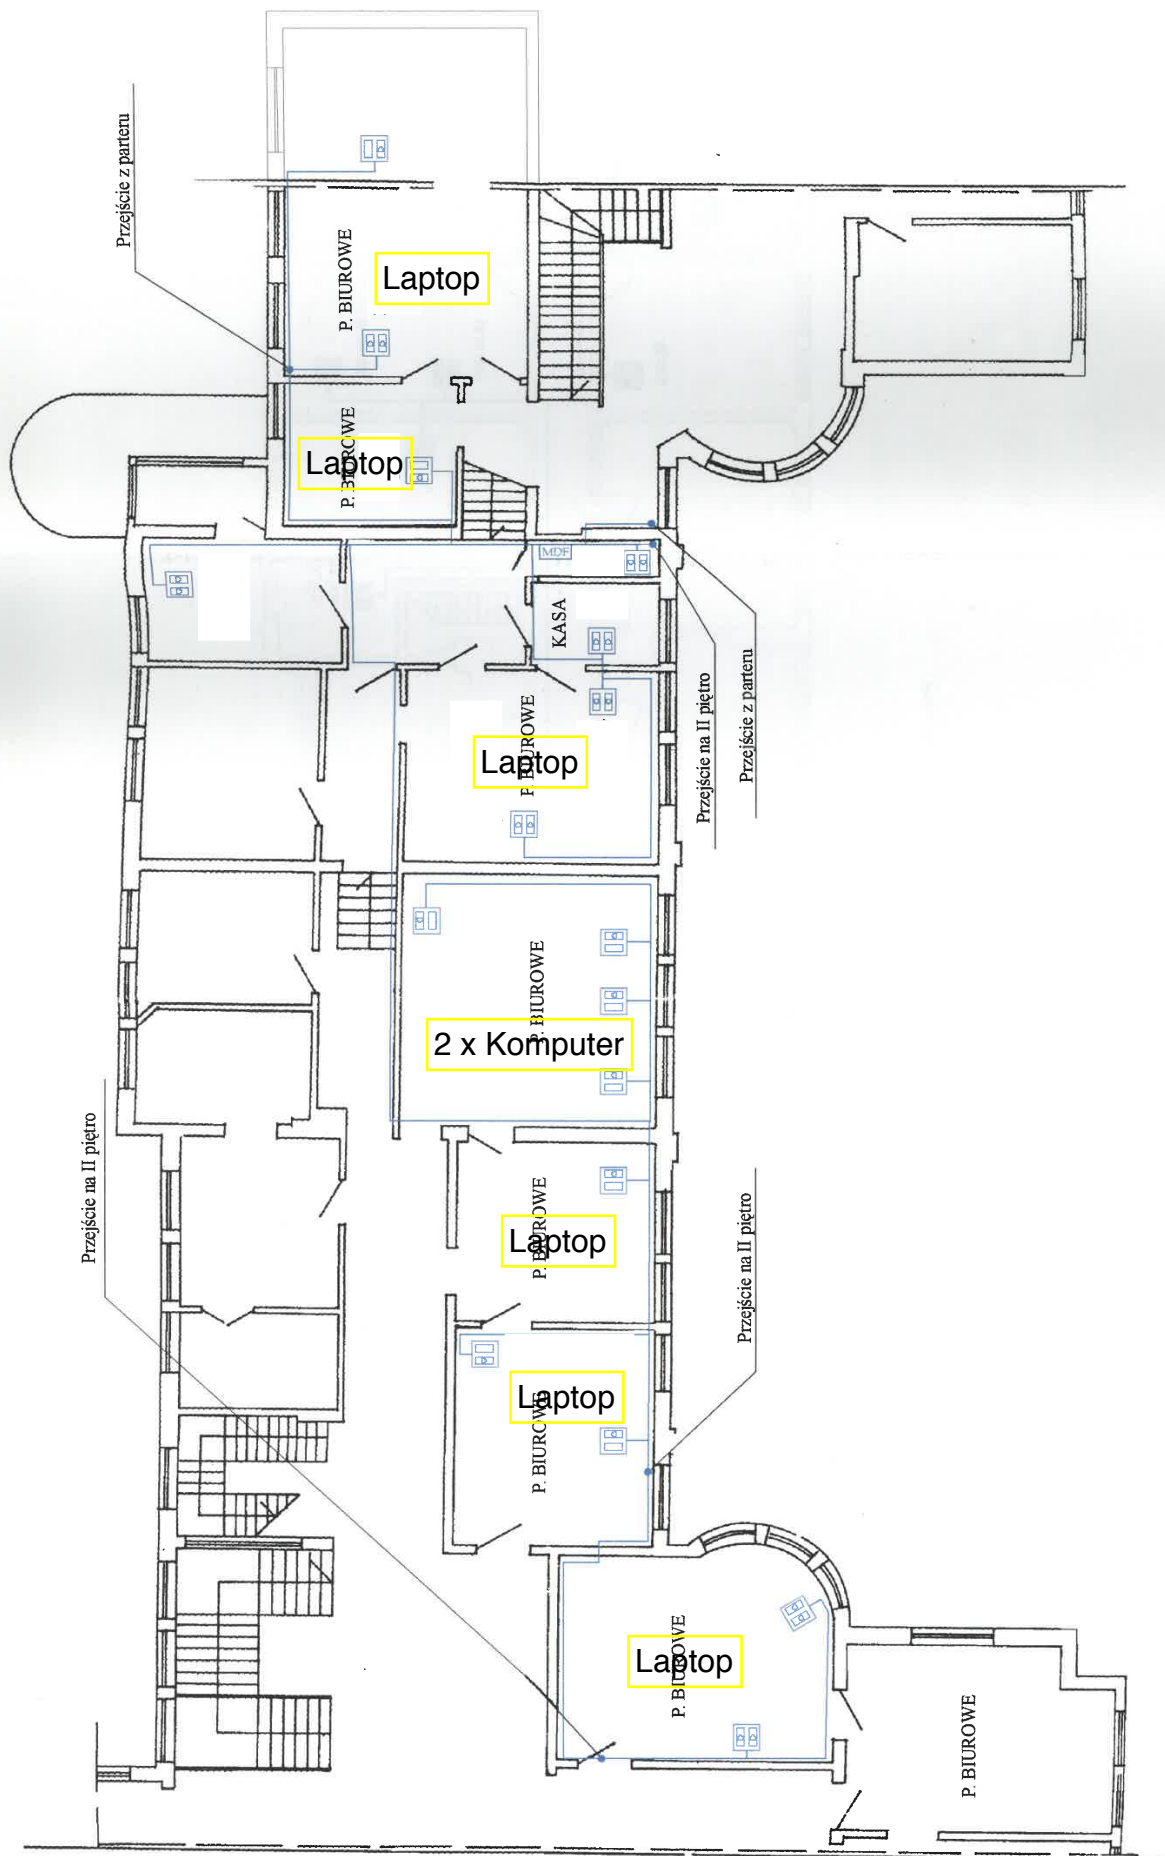

Legenda:

Kabel UTP



Gniazdo logiczne 2 x RJ45

Zlecaniodawca:

Starostwo Powiatowe w Elku
ul. Pilsudskiego 4, 19-300 Elk

Odbiorca:

Starostwo Powiatowe w Elku
ul. Pilsudskiego 4, 19-300 Elk

Temat rys.:

Okablowanie strukturalne logiczne
I pietro

Skala:

Brak

Format:


A3

Nr kontraktu:

1pietro.cdr

Nr rys.:

5

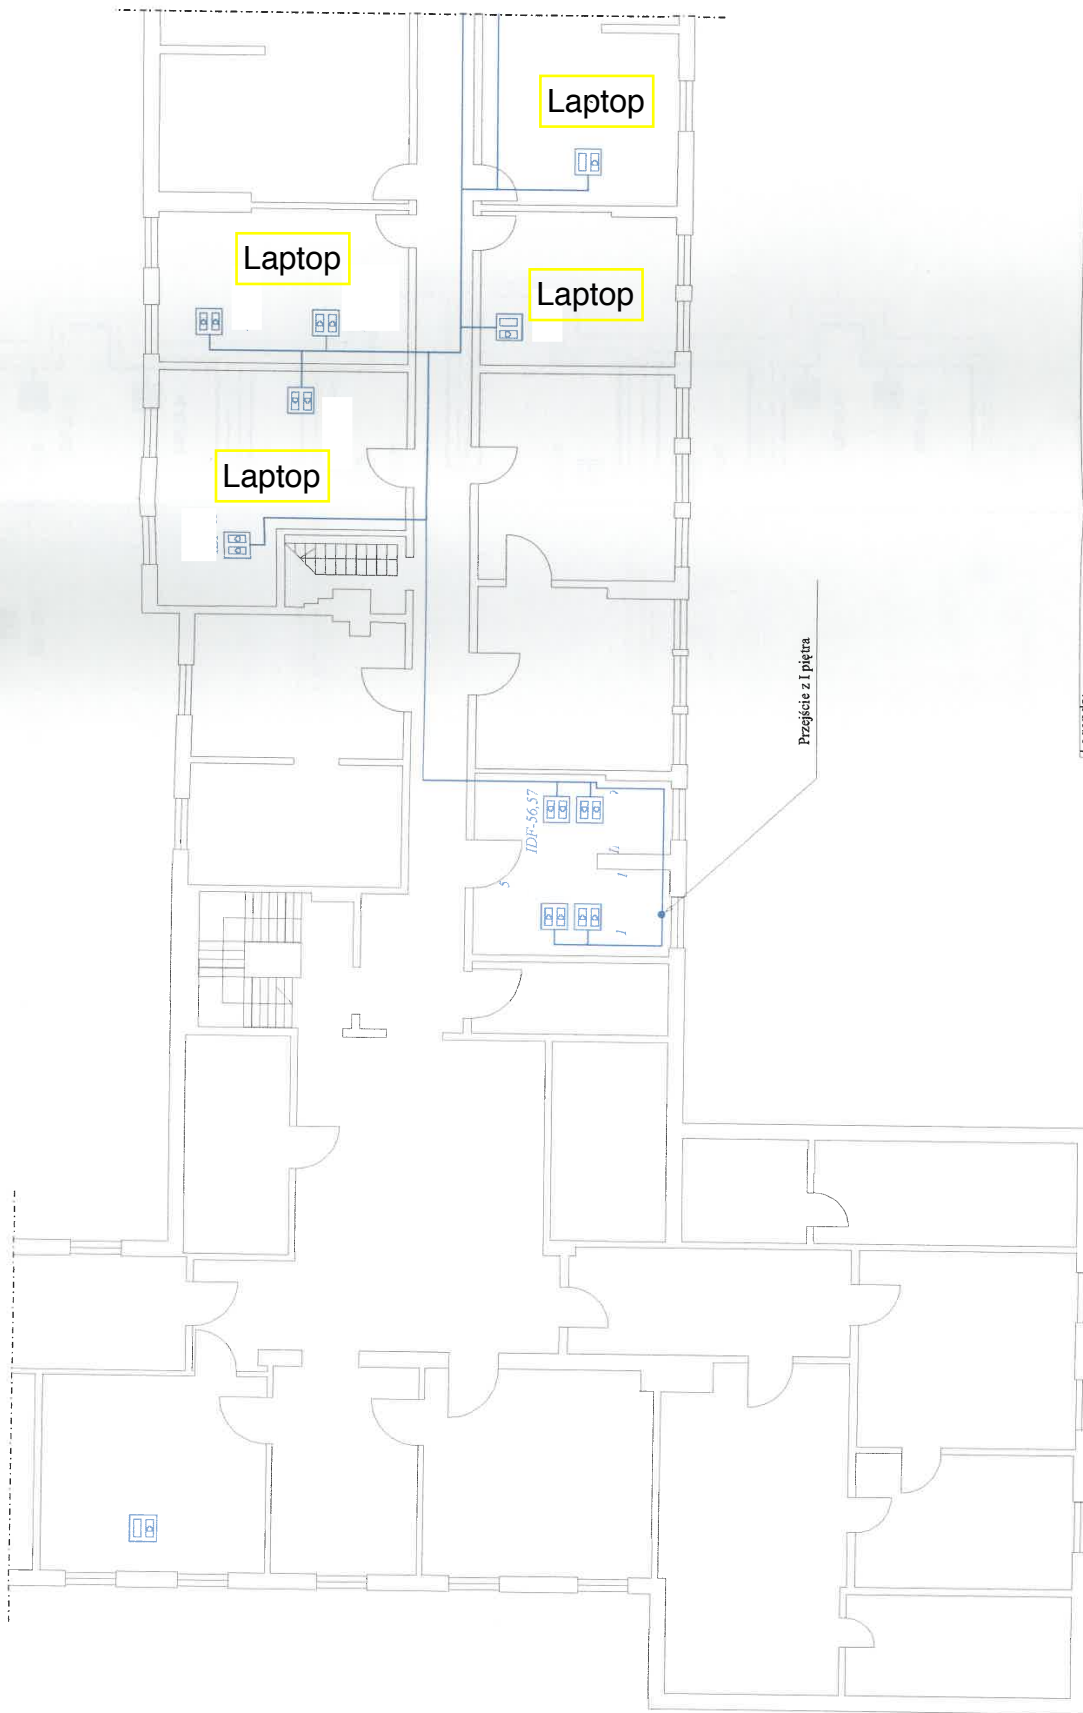

Legenda:

Kabel UTP



Gniazdo logiczne 2 x RJ45

Zleceniodawca:

Starostwo Powiatowe w Elku
ul. Piłsudskiego 4, 19-300 Elk

Odbiorca:

Starostwo Powiatowe w Elku
ul. Piłsudskiego 4, 19-300 Elk

Temat rys.:

Okablowanie strukturalne logiczne
II piętro - część A

Skala:

Brak

Format:

A3


Plik:

2pietroA.cdr

Nr kontrakt:

Nr rys.:

7

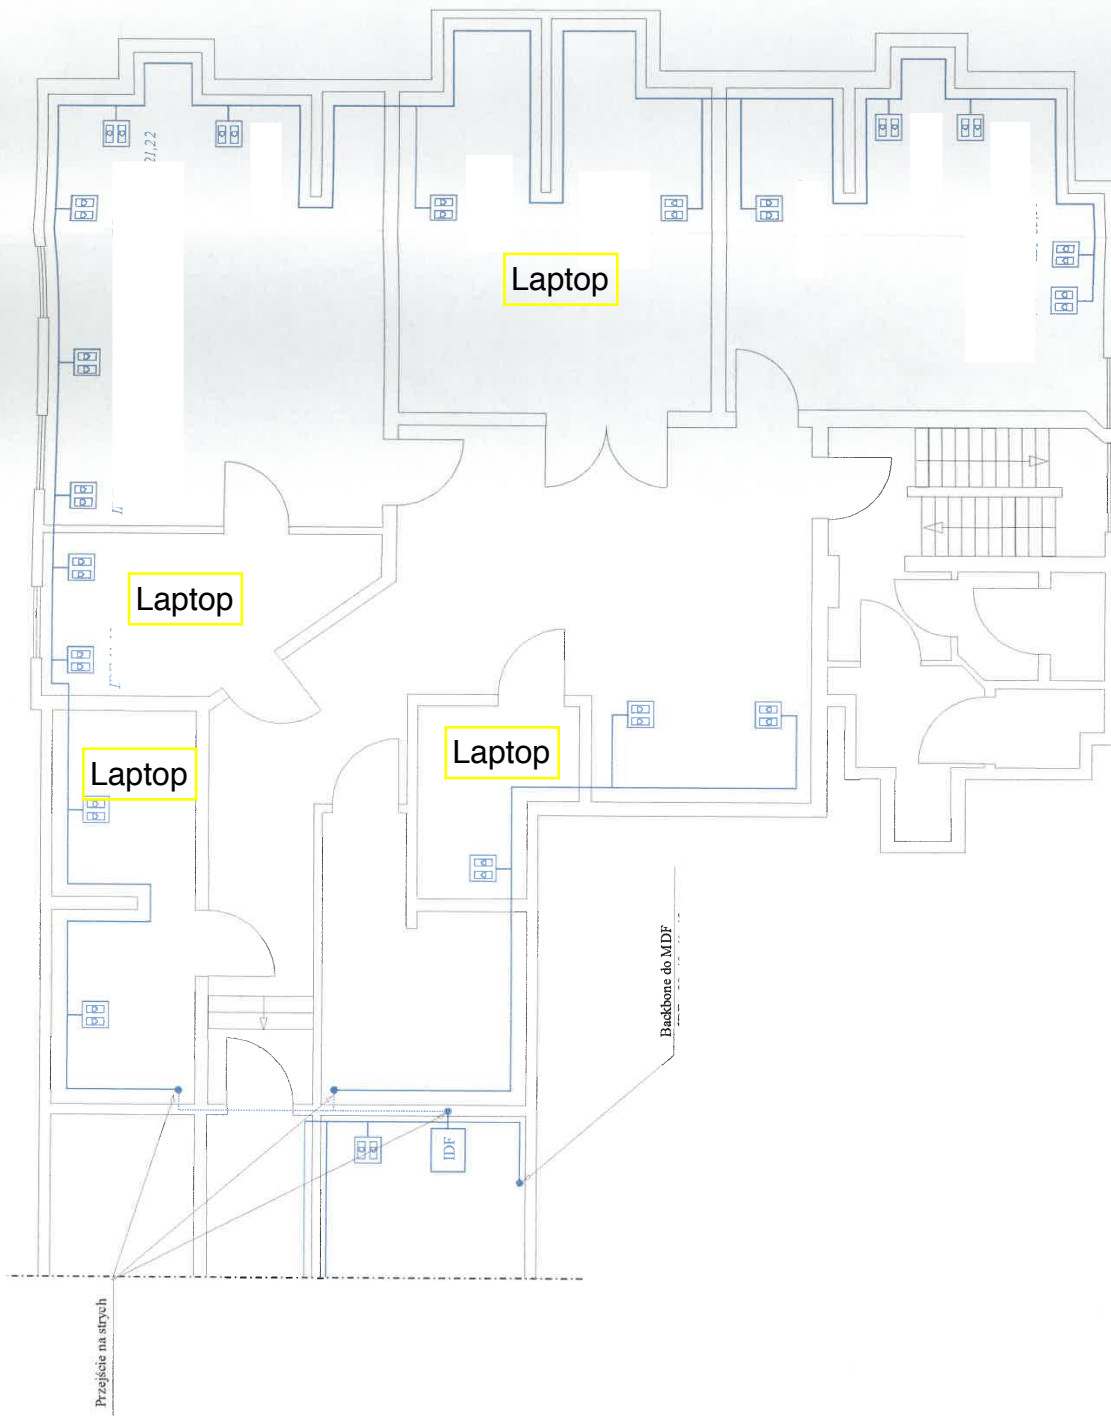

Legenda:

— Kabel UTP



Gniazdo logiczne 2 x RJ45

Temat rys.:

Zleceniodawca:
Starostwo Powiatowe w Elku
ul. Piłsudskiego 4, 19-300 Elk

Odbiorca:
Starostwo Powiatowe w Elku
ul. Piłsudskiego 4, 19-300 Elk

Okablowanie strukturalne logiczne
II piętro - część B

Skala:

Brak

Format:


A3

Plik:

2pietroB.cdr

Nr rys.:

9

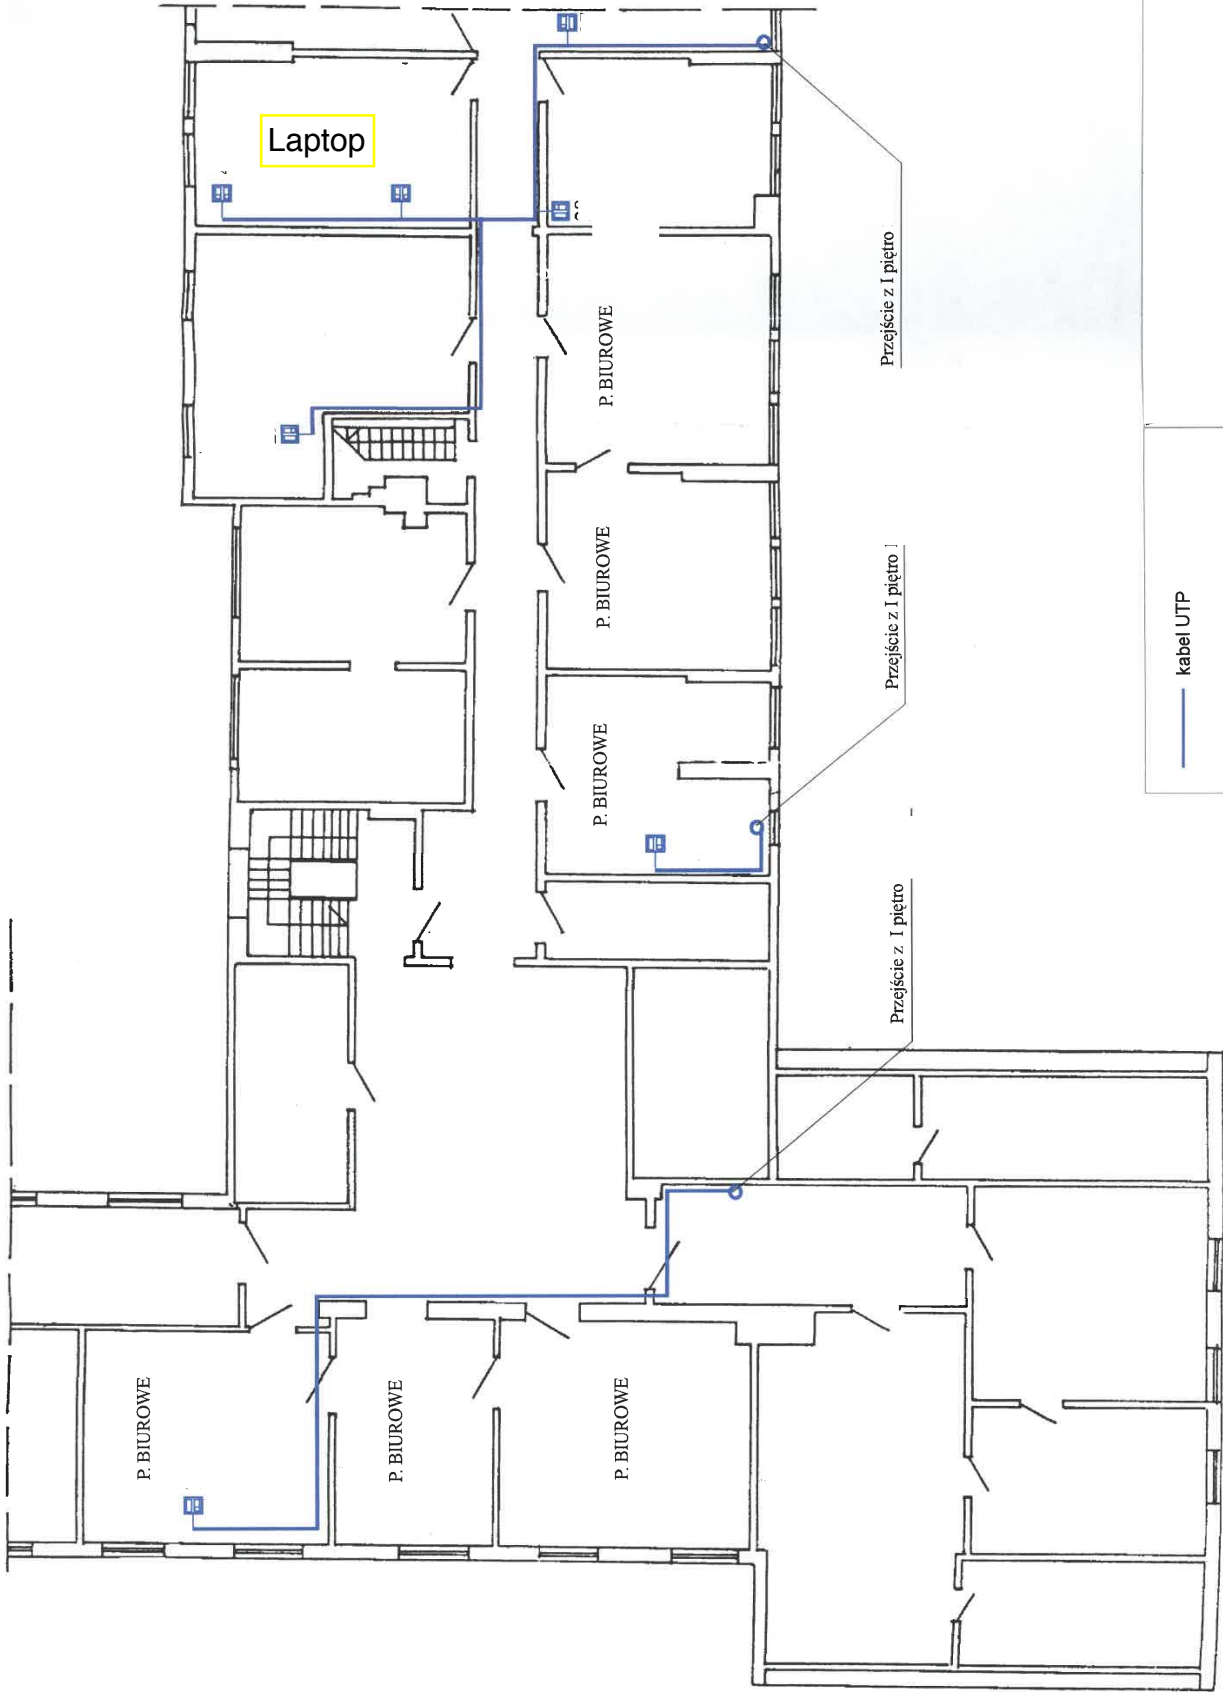

— kabel UTP



— Gniazdo logiczne 2 x RJ45

Temat rys.:

Zleceńodawca:
Starostwo Powiatowe w Elku
ul. Piłsudskiego 4, 19-300 Elk

Schemat sieci logicznej - II piętro

Odbiorca:
Starostwo Powiatowe w Elku
ul. Piłsudskiego 4, 19-300 Elk


Skala:
1:100

Format:
A3

Plik:
Logika4.cdr

Nr kontraktu:

Nr rys.
4

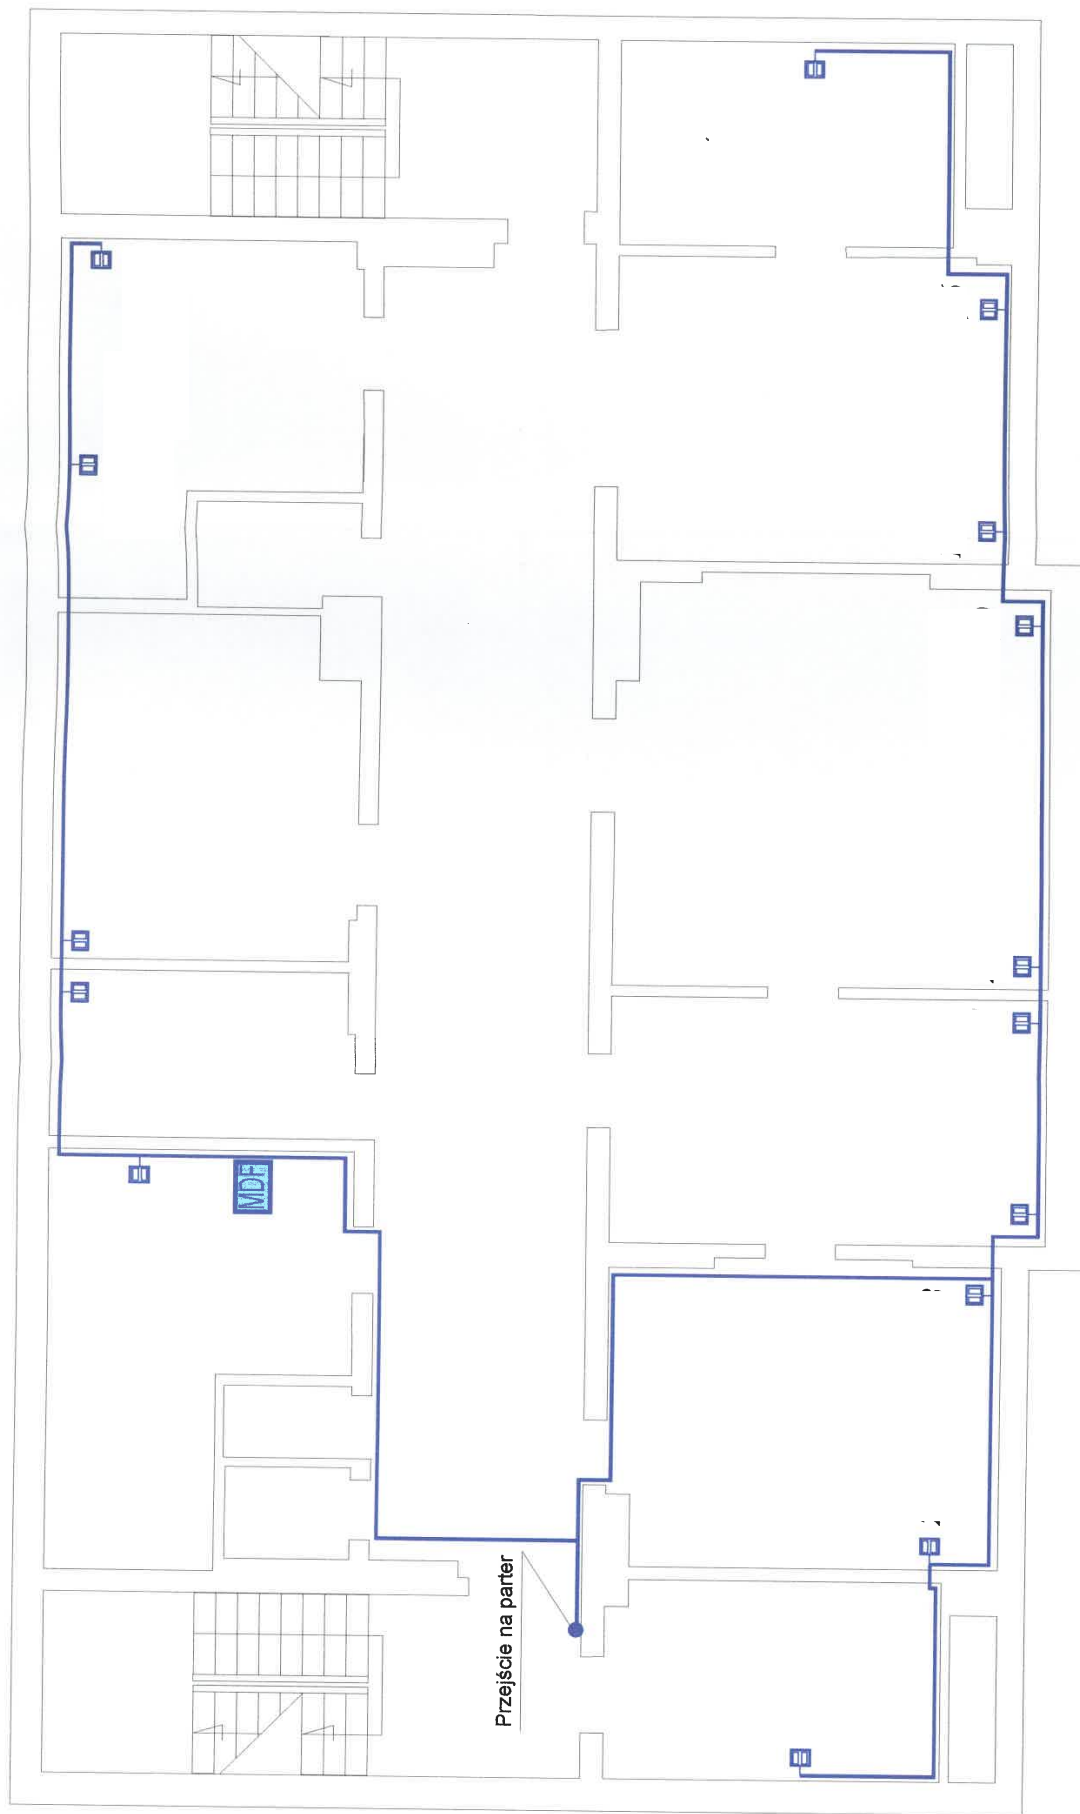

Legenda:

Kabel UTP

Gniazdo logiczne
2 x RJ45

MDF

Punkt dystrybucyjny

Zleceńca:

Starostwo Powiatowe w Eku
ul. Piłsudskiego 4, 19-300 Elk

Odbiorca:

Starostwo Powiatowe w Eku
ul. Piłsudskiego 4, 19-300 Elk

Temat rys.:

Schemat sieci logicznej
Geodezja - II piętro

Skala:

brak

Format:

A3

Plik:

geodezja.odr

Nr kontrakt:

Nr rys:

2