


Projekt rozmieszczenia regałów w bibliotece Zespołu Szkół nr 5 w Ełku

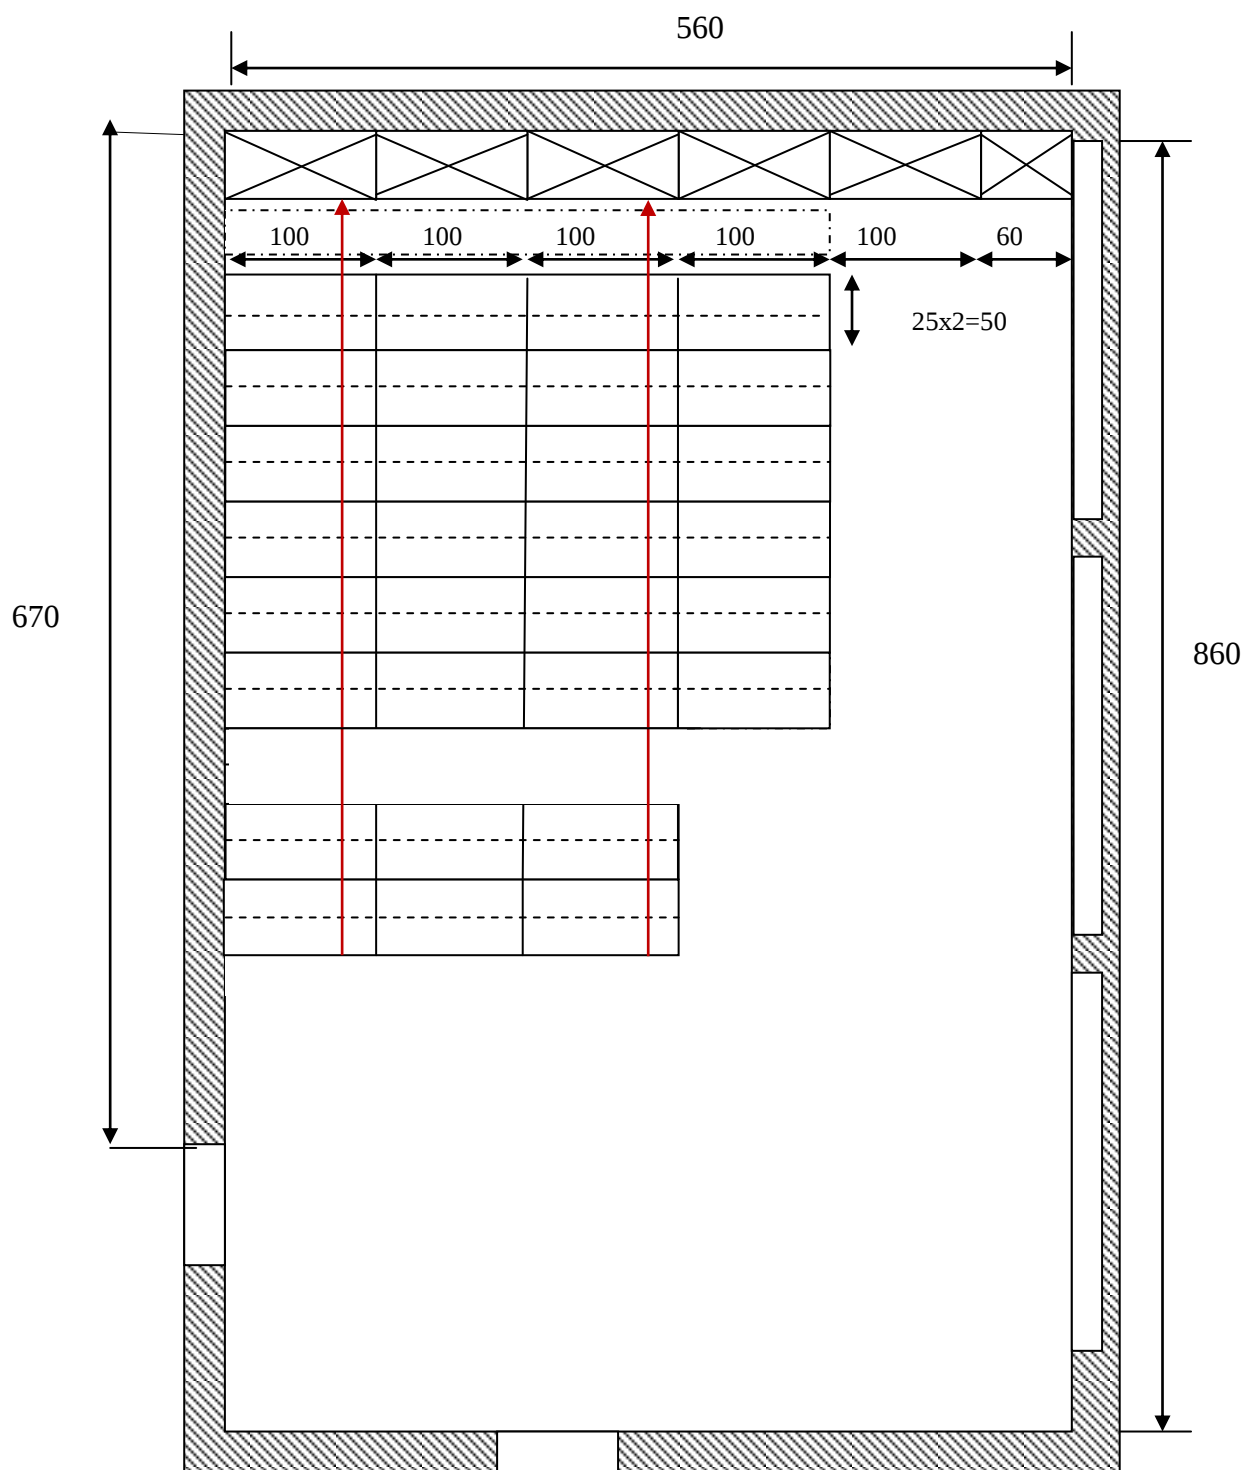

Regały dwustronne przesuwne:

Wysokość regałów: max 230 cm

Długość regału: 6 regałów 400 cm, 2 regały 300 cm

Głębokość półki: 25 cm

Głębokość regału: 50 cm

Odstęp między półkami: 27 cm

Ilość półek: 7 ruchomych + 1 stała + 1 kryjąca

Całkowita długość półek użytkowych: 480 mb

Zabudowa przy ścianie:

Regał metalowy zamykany (zamknięcie przesuwne): 1 regał 500 cm (5x100cm)

Wysokość: max 230 cm

Głębokość regału: 40-50 cm

Szafka metalowa niska: 81 x 60 x 43,5cm

Opis przedmiotu zamówienia

1. Wykonanie i montaż zestawu regałów przesuwnych i stacjonarnych na potrzeby biblioteki Zespołu Szkół nr 5 w Elku
2. Rodzaj i liczba regałów:
 - Regał przesuwny dwustronny 7 półek przestawnych (+1 stała + 1 kryjąca) (4x100)x50 cm - 6 szt.
 - Regał przesuwny dwustronny 7 półek przestawnych (+1 stała + 1 kryjąca) (4x100)x50 cm - 2 szt.
 - Regał stacjonarny 7 półek przestawnych o nośności 80 kg (+1 stała + 1 kryjąca) (5x100)x50 cm - 1 szt.
 - Szafka metalowa niska: 81 x 60 x 50 cm - 1 szt.
3. Dane techniczne:
 - Regał przesuwny 7 półek przestawnych (+1 stała + 1 kryjąca)
 - Półki o wymiarach: 100x25cm
 - Nośność półki (25cm): 40 kg
 - Regulacja wysokości półek co 25 mm
 - Torowisko nawierzchniowe
 - Blokada przesuwna
 - Kolor szary jasny