

DECYZJA NR 574/2017

Na podstawie art. 28, art. 33 ust. 1, art. 34 ust. 4 i art. 36 ustawy z dnia 7 lipca 1994 r. – Prawo budowlane (Dz. U. z 2017r., poz 1332 z późn. zm.) oraz na podstawie art. 104 ustawy z dnia 14 czerwca 1960 r. – Kodeks postępowania administracyjnego (Dz. U. z 2017r., poz. 1257), po rozpatrzeniu wniosku o pozwolenie na budowę z dnia 2017.10.24

zatwierdzam projekt budowlany i udzielam pozwolenia na budowę

dla:

POWIAT EŁCKI – CENTRUM KSZTAŁCENIA PRAKTYCZNEGO I USTAWICZNEGO W EŁKU
19-300 Ełk, ul. Matejki 1

obejmujące:

rozbudowa i przebudowa budynku Centrum Kształcenia Praktycznego i Ustawicznego w Ełku.
Lokalizacja inwestycji: obręb 3 miasta Ełk, dz. nr ewid. 3082/30, 3082/33, 3210

opracowany przez zespół projektantów pod kierownictwem:

inż. Artur Potocki posiadający uprawnienia budowlane do projektowania bez ograniczeń w specjalności konstrukcyjno - budowlanej nr PDL/0047/POOK/03, wpisany na listę członków Warmińsko-Mazurskiej Okręgowej Izby Inżynierów Budownictwa pod nr WAM/BO/0759/04 z zachowaniem następujących warunków:

1. Szczególne warunki zabezpieczenia terenu budowy i prowadzenia robót budowlanych:

- zgodnie z zatwierdzonym projektem , warunkami i uzgodnieniami w nim zawartymi,
- obiekty wytyczyć w terenie przez uprawnionego geodetę,
- po zakończeniu robót dokonać geodezyjnej inwentaryzacji powykonawczej,
- teren po robotach ziemnych uporządkować i doprowadzić do stanu pierwotnego,
- zachować warunki BHP przy wykonywaniu robót budowlanych

2. ~~Czas użytkowania tymczasowych obiektów budowlanych:~~

3. Terminy rozbiórki:

1) ~~istniejących obiektów budowlanych nieprzewidzianych do dalszego użytkowania~~

2) ~~tymczasowych obiektów budowlanych~~

4. Szczegółowe wymagania dotyczące nadzoru na budowie: ;- należy ustanowić:

- kierownika budowy z uprawnieniami zgodnie z rozp. Ministra Transportu i Budownictwa z dnia 28.04.2006r. w sprawie samodzielnych funkcji technicznych w budownictwie (Dz.U z 2006r. Nr 83, poz. 578)

- inspektora nadzoru inwestorskiego § 2 ust. 1 Rozporządzenie Ministra Infrastruktury z dnia 19 listopada 2001r. (Dz.U. Nr 138, poz.1554 z 2001r.)

wynikających z art. 36 ust. 1 pkt 1-4, art. 42 ust. 2 i 3 ustawy z dnia 7 lipca 1994 r. – Prawo budowlane

UZASADNIENIE

Odstępuje się od uzasadnienia decyzji, gdyż uwzględnia ona w całości żądanie strony / art. 107 § 4 Kodeksu postępowania administracyjnego /.

Od decyzji przysługuje odwołanie do Wojewody Warmińsko-Mazurskiego w Olsztynie za moim pośrednictwem w terminie 14 dni od dnia jej doręczenia.



(pieczęć okrągła)

Wzup. STAROSTY
Wacław Gasparycz
Naczelnik Wydziału Budownictwa

(pieczęć imienna i podpis osoby
upoważnionej do wydania decyzji)

Otrzymują :

1. POWIAT ELCKI – CENTRUM KSZTAŁCENIA PRAKTYCZNEGO I USTAWICZNEGO W ELKU
2. Gmina Miasto Elk
3. Urząd Miasta w Elku Wydział Planowania Przestrzennego i Gospodarki Nieruchomościami
4. Powiatowy Inspektor Nadzoru Budowlanego w Elku
5. Wydział Geodezji i G.N. w.m
6. a.a.-D

Pouczenie:

1. Inwestor jest obowiązany zawiadomić o zamierzonym terminie rozpoczęcia robót budowlanych właściwy organ nadzoru budowlanego oraz projektanta sprawującego nadzór nad zgodnością realizacji budowy z projektem, dołączając na piśmie:
 - 1) oświadczenie kierownika budowy (robót) stwierdzające sporządzenie planu bezpieczeństwa i ochrony zdrowia oraz przyjęcie obowiązku kierowania budową (robotami budowlanymi), a także zaświadczenie, o którym mowa w art. 12 ust. 7 ustawy z dnia 7 lipca 1994 r. - Prawo budowlane;
 - 2) w przypadku ustanowienia nadzoru inwestorskiego – oświadczenie inspektora nadzoru inwestorskiego stwierdzające przyjęcie obowiązku pełnienia nadzoru inwestorskiego nad danymi robotami budowlanymi, a także zaświadczenie, o którym mowa w art. 12 ust. 7 ustawy z dnia 7 lipca 1994 r. – Prawo budowlane;
 - 3) informację zawierającą dane zamieszczone w ogłoszeniu, o którym mowa w art. 42 ust. 2 pkt 2 ustawy z dnia 7 lipca 1994 r. – Prawo budowlane (zob. art. 41 ust. 4 ustawy z dnia 7 lipca 1994 r. – Prawo budowlane).
2. Do użytkowania obiektu budowlanego, na budowę, którego wymagane jest pozwolenie na budowę, można przystąpić po zawiadomieniu właściwego organu nadzoru budowlanego o zakończeniu budowy, jeżeli organ ten, w terminie 14 dni od dnia doręczenia zawiadomienia, nie zgłosi sprzeciwu w drodze decyzji (zob. art. 54 ustawy z dnia 7 lipca 1994 r. – Prawo budowlane). Przed przystąpieniem do użytkowania obiektu budowlanego inwestor jest obowiązany uzyskać decyzję o pozwoleniu na użytkowanie, jeżeli na budowę obiektu budowlanego jest wymagane pozwolenie na budowę i jest on zaliczony do kategorii: V, IX-XVI, XVII (z wyjątkiem warsztatów rzemieślniczych, stacji obsługi pojazdów, myjni samochodowych i garaży do pięciu stanowisk włącznie), XVIII (z wyjątkiem obiektów magazynowych: budynki składowe, chłodnie, hangary i wiaty, a także budynków kolejowych: nastawnie, podstacje trakcyjne, lokomotywnie, wagonownie, strażnice przejazdowe i myjnie taboru kolejowego), XX, XXII (z wyjątkiem placów składowych, postojowych i parkingów), XXIV (z wyjątkiem stawów rybnych), XXVII (z wyjątkiem jazów, wałów przeciwpowodziowych, opasek i ostróg brzegowych oraz rowów melioracyjnych), XXVIII-XXX (zob. art. 55 ust. 1 pkt 1 ustawy z dnia 7 lipca 1994 r. – Prawo budowlane).
3. Inwestor może przystąpić do użytkowania obiektu budowlanego przed wykonaniem wszystkich robót budowlanych pod warunkiem uzyskania decyzji o pozwoleniu na użytkowanie wydanej przez właściwy organ nadzoru budowlanego (zob. art. 55 ust. 1 pkt 3 ustawy z dnia 7 lipca 1994 r. – Prawo budowlane).
4. Inwestor zamiast dokonania zawiadomienia o zakończeniu budowy może wystąpić z wnioskiem o wydanie decyzji o pozwoleniu na użytkowanie (zob. art. 55 ust. 2 ustawy z dnia 7 lipca 1994 r. – Prawo budowlane).
5. Przed wydaniem decyzji w sprawie pozwolenia na użytkowanie obiektu budowlanego właściwy organ nadzoru budowlanego przeprowadzi obowiązkową kontrolę budowy zgodnie z art. 59a ustawy z dnia 7 lipca 1994 r. – Prawo budowlane. (zob. art. 59 ust. 1 ustawy z dnia 7 lipca 1994 r. – Prawo budowlane). Wniosek o udzielenie pozwolenia na użytkowanie stanowi wezwanie właściwego organu do przeprowadzenia obowiązkowej kontroli budowy (zob. art. 57 ust. 6 ustawy z dnia 7 lipca 1994 r. – Prawo budowlane).

NINIEJSZA DECYZJA
JEST OSTATECZNA
Elk, dnia 2017.12.06
podpis

GMINA MIASTO ELK
19-300 ELK

ul. Marsz. J. Piłsudskiego 4
REGON 790671076 NIP 848-182-54-38

Elk, dnia 05.10.2017 r.

MK-K.7021.16.73.2017
Uzgodnienie numer 73/2017

Powiat Elcki
ul. Marszałka J. Piłsudskiego 4
19-300 Elk

W odpowiedzi na wniosek z datą wpływu 26.09.2017 roku uprzejmie informuję, iż Gmina Miasto Elk uzgadnia lokalizację przyłączy: wodociągu, sieci ciepłej, kanalizacji deszczowej przy ul. Matejki w Elku na działce komunalnej o numerze: 3082/33 z zachowaniem poniższych warunków:

- przed rozpoczęciem prac budowlanych oznakować obszar prac zgodnie z zasadami BHP, zabezpieczyć. Roboty należy prowadzić zgodnie z warunkami technicznymi wykonania i odbioru robót instalacyjno – montażowych,
- realizacja projektowanych przyłączy nie może spowodować uszkodzeń istniejącej infrastruktury technicznej w przypadku zaistnienia szkody Inwestor zobowiązuje się do naprawy we własnym zakresie i na własną odpowiedzialność,
- głębokość posadowienia przyłączy powinna być zgodna z obowiązującymi normami,
- na odcinku od E – F zastosować nową nawierzchnia bitumiczną lub kostkę z polbruk z zastosowaniem podsypki cementowo piaskowej 1:4 gr. 5 cm.

Niniejsze uzgodnienie wygasa po okresie jednego roku od daty wydania.

Przed planowanym wejściem na przedmiotowy teren należy złożyć w formie pisemnej wniosek z zamiarem prowadzenia robót (druk w załączniku). Podpisać w tut. Urzędzie protokół przekazania oraz protokół zwrotu nieruchomości w terminie nie później niż 1 tydzień przed dokonaniem tych czynności.

Zgodnie z § 4 Zarządzenia Nr 464/2015 Prezydenta Miasta Elku z dnia 28 grudnia 2015 r w sprawie zasad i trybu udostępniania nieruchomości stanowiących własność Gminy Miasta Elk na potrzeby infrastruktury technicznej za udostępnianie nieruchomości komunalnych - nie pobiera się opłat lokalizacyjnych i rocznych w przypadku gdy realizacja inwestycji jest na rzecz Gminy Miasto Elk.

Sekretarz Miasta
Marcin Radziłowicz

W załączeniu:
1-egzemplarz wniosku

Sprawę prowadzi: Michał Wawreniuk, m.wawreniuk@um.elk.pl., tel. 87-73-26-105

DECYZJA

Na podstawie art. 39 ust. 3, 3a, 4, 5 oraz art. 43 ustawy z dnia 21 marca 1985 r. o drogach publicznych (tekst jedn.: Dz. U. z 2016 r. poz. 1440 z późn. zm.) oraz art. 104 i art. 107 ustawy z dnia 14 czerwca 1960 r. - Kodeks postępowania administracyjnego (tekst jedn.: Dz.U. z 2017 r. poz. 1257 z późn. zm.) po rozpatrzeniu wniosku złożonego przez **Powiat Ełcki** z siedzibą przy ul. Marsz. J. Piłsudskiego 4, 19-300 Ełk w sprawie uzgodnienia lokalizacji **wodociągu Ø150 żeliwo + Ø63 PE, kanalizacji sanitarnej Ø 200 PVC oraz kanalizacji deszczowej Ø 250 PVC** w pasie drogowym – drogi gminnej Nr 204095N – **ul. Matejki** (dz. nr 3-3210) w Ełku.

Prezydent Miasta Ełku

zezwala na lokalizację **wodociągu Ø150 żeliwo + Ø63 PE, kanalizacji sanitarnej Ø 200 PVC oraz kanalizacji deszczowej Ø 250 PVC** w pasie drogowym – drogi gminnej Nr 204095N – **ul. Matejki** (dz. nr 3-3210) w Ełku z zachowaniem poniższych warunków:

1. lokalizacja przyłączy – zgodnie z wnioskiem inwestora załącznik do decyzji,
2. głębokość posadowienia przyłączy - zgodnie z normami,
3. **przyłącze wodociągowe** wykonać przeciskiem lub przewiertem sterowanym pod konstrukcją jezdni, wjazdu i parkingów na głębokości min. 1,40 m; na całej długości zastosować rury osłonowe, chodnik na całej szerokości do ponownego przełożenia (według zaznaczonego zakresu na mapie na odcinku A-B i C-D), do odtworzenia chodnika należy użyć podsypkę cementowo - piaskową 1:4 gr. 5 cm, uszkodzone elementy wymienić na nowe,
4. **przyłącze wodociągowe** (wjazd pomiędzy budynkiem Matejki 2 a 4) wykonać przeciskiem lub przewiertem sterowanym pod konstrukcją jezdni na głębokości min. 1,40 m; na całej długości zastosować rury osłonowe, należy odtworzyć konstrukcję drogi: podbudowa zasadnicza z betonu asfaltowego gr. 13 cm (w miejscu podłączenia się do sieci głównej), warstwa ścieralna gr. 4 cm (według zaznaczonego zakresu na mapie)
5. **przyłącze kanalizacji sanitarnej** wykonać metodą bezwykopową, bezpośrednio do istniejącej studni,
6. **przyłącze kanalizacji deszczowej** wykonać przeciskiem lub przewiertem sterowanym pod konstrukcją jezdni na głębokości min. 1,40 m; zastosować materiał : rury PCV lite klasy SN 12 posiadające nadruki umożliwiające odczyt cech technicznych od strony wew. podczas inspekcji telewizyjnej; zamontowany właz żeliwny ma być: klasy D400, wentylowany, z wkładką tłumiącą, pokrywa włazu montowana na zawiasie, wbudowany krąg dennej ma posiadać fabrycznie wykonane otwory techniczne; w miejscu posadowienia studni należy odtworzyć konstrukcję drogi: podbudowa zasadnicza z betonu asfaltowego gr. 13 cm, warstwa ścieralna gr. 4 cm (według zaznaczonego zakresu na mapie 5m x 3m)
7. przed rozpoczęciem prac budowlanych, inwestor zobowiązany jest do:

- a) uzyskania w trybie i na zasadach określonych przepisami ustawy z dnia 7 lipca 1994 r. Prawo budowlane (tekst jedn.: Dz.U. z 2016 r. poz. 290 z późn. zm.) pozwolenia na budowę; zgłoszenia budowy lub wykonywania robót budowlanych,
- b) uzyskania od zarządcy drogi zezwolenia na umieszczenie w pasie drogowym wnioskowanej infrastruktury technicznej oraz zezwolenia na prowadzenie robót w pasie drogowym, które zostaną wydane w drodze decyzji administracyjnych zgodnie z art. 40 ustawy z dnia 21 marca 1985 r. o drogach publicznych (tekst jedn.: Dz. U. z 2016 r. poz. 1440 z późn. zm.),
- c) opracowania projektu czasowej organizacji ruchu na czas budowy ww. przyłączy,
8. za umieszczenie w pasie drogowym: **ul. Matejki** ww. przyłączy, zostanie naliczona opłata zgodnie z uchwałą Rady Miasta Ełku Nr XX.212.16 z dnia 23 czerwca 2016 r. w sprawie ustalenia wysokości stawek opłat za zajęcie pasa drogowego (Dz. Urz. Woj. Warmińsko – Mazurskiego z 2016 r., poz. 3387).
9. **Kolizja przyłączy z innymi obiektami infrastruktury technicznej, inwestor na swój koszt dokona przełożenia lub zabezpieczenia tych urządzeń lub obiektów.**
10. Niniejsza decyzja jest ważna przez okres 2 lat od daty jej wydania i traci swą ważność w przypadku niedotrzymania powyższych warunków oraz jeżeli w tym, okresie urządzenia objęte niniejszą decyzją nie zostaną wybudowane..

Stosownie do art. 107 § 4 KPA odstąpiono od uzasadnienia decyzji, gdyż uwzględniono w całości żądanie strony.

POUCZENIE

Od niniejszej decyzji służy prawo wniesienia odwołania do Samorządowego Kolegium Odwoławczego w Olsztynie za pośrednictwem Prezydenta Miasta Ełku w terminie 14 dni od dnia jej doręczenia.

W trakcie biegu terminu do wniesienia odwołania strona może zrzec się prawa do wniesienia odwołania wobec organu administracji publicznej, który wydał decyzję. Z dniem doręczenia organowi administracji publicznej oświadczenia o zrzeczeniu się prawa do wniesienia odwołania przez ostatnią ze stron postępowania, decyzja staje się ostateczna i prawomocna. Skutkiem zrzeczenia się odwołania jest niemożność zaskarżenia decyzji do organu odwoławczego i wniesienia skargi do sądu administracyjnego.

Wydanie niniejszej decyzji nie podlega opłacie skarbowej na podstawie art. 3 ustawy z dnia 16 listopada 2006 r. o opłacie skarbowej (tekst jednolity: Dz. U. 2016, poz. 1827 z późn. zm).

Z up. PREZYDENTA


Marcin Radziłowicz
Sekretarz Miasta

Otrzymują :

1. Wnioskodawca
2. a/a

Opracowała: Marta Jembrzycka: tel. /087/ 732-61-27, mail: m.jembrzycka@um.elk.pl

.....
Imię i nazwisko (nazwa podmiotu)

Ełk, dnia.....

.....
ulica

.....
miejscowość

.....
numer telefonu

PREZYDENT MIASTA EŁK
ul. Piłsudskiego 4
19-300 Ełk

WNIOSEK
o zajęcie nieruchomości gminnej pod budowę i trwałe umieszczenie
infrastruktury technicznej w gruncie

Zwracam się z wnioskiem o pozwolenie na zajęcie gruntów stanowiących własność Gminy Miasta Ełk pod budowę i trwałe umieszczenie w gruncie infrastruktury technicznej.

1. Lokalizacja robót (nr działki, adres).....
2. Charakterystyka inwestycji.....
.....
3. Powierzchnia terenu komunalnego zajęta w celu wykonania w/w robót (rzeczywista powierzchnia zajętego terenu, w tym wykonanie robót, manewrowanie sprzętem, postój sprzętu, składowanie sprzętu i materiałów):
 - chodnik, plac, ścieżka rowerowa, zatoka postojowa -m²
 - trawniki -m²
 - drogi wewnętrzne -m²
4. Rzut poziomy wbudowanego urządzenia.....m²
5. Planowany termin zajęcia terenu komunalnego na czas budowy: od dnia do dnia tj. dni..... wg harmonogramu.
6. Planowany okres trwałego umieszczenia urządzenia w gruncie na lat, słownie lat..... tj do 31 grudnia
7. Głównym Wykonawcą prac będzie (nazwa wykonawcy, adres, osoba wyznaczona do kontaktu):.....
.....

-
-
8. Kierownikiem budowy (robót) – odpowiedzialnym za wykonanie robót zgodnie z projektem oraz utrzymanie porządku i bezpieczeństwa będzie Pan/izam. w.....
kod pocztowy.....na ulicy.....nr....., numer uprawnień.....
.....tel. kontaktowy.....
9. Właścicielem urządzenia /Inwestorem będzie:.....
.....
ul.....nr....., miejscowość....., kod pocztowy.....
....., NIP.....
10. Dotychczas w/w urządzenie było umieszczone na terenie komunalnym na podstawie uzgodnienia numer.....z dniawydanego przez.....

PRAWIDŁOWOŚĆ DANYCH NA WNIOSKU POTWIERDZAM WŁASNORĘCZNIE

.....
Podpis Wnioskodawcy /Pełnomocnika

W załączeniu:

1. szczegółowy plan sytuacyjny w skali 1 : 1000 lub 1 : 500, z zaznaczeniem granic i podaniem wymiarów planowanej powierzchni zajęcia terenu komunalnego,
2. kopia zgody lokalizacyjnej wydanej przez właściciela gruntu,
3. pełnomocnictwo płatne 17 zł, jeżeli wniosku nie składa inwestor, a osoba przez niego upoważniona**,
4. prawomocna decyzja o pozwoleniu na budowę lub zgłoszenie (na podstawie art. 29 Prawa budowlanego) zamiaru wykonania robót budowlanych z potwierdzeniem przyjęcia go przez właściwy organ administracji architektoniczno-budowlanej,*
- 5.oświadczenie kierownika budowy o podjęciu się pełnienia obowiązków kierownika budowy i sporządzeniu planu bezpieczeństwa i ochrony zdrowia,*

* dopuszcza się złożenie kopii potwierdzonych za zgodność z oryginałem,

** ustawa z dnia 16 listopada 2006 r. o opłacie skarbowej (Dz. U. z 2015 poz. 783 z późn.zm.)

Za zajęcie gruntu komunalnego - umieszczenie w gruncie urządzenia infrastruktury technicznej pobiera się opłaty, określone w Zarządzeniu Nr 464/2015 Prezydenta Miasta Ełk z dnia 28 grudnia 2015 r. w sprawie zasad i trybu udostępniania nieruchomości stanowiących własność Gminy Miasta Ełk na potrzeby infrastruktury technicznej.

Wniosek należy złożyć, z co najmniej dwutygodniowym wyprzedzeniem przed planowanym terminem jego zajęcia.

pod kontenery na i

stanowisko zewnętrzne
Stacji Kontroli Poje

projektowana brai

projektowane furtki

projektowane schody
do budynku dydaktycznego

oznaczenie ilości
- budynek warsztatowy
- budynek dydaktyczny
2 kondygnacje r

drzewa istniejące

istniejący zewnętrzny

projektowane przyłącza:

wodociąg

kanalizacja sanitarna

kanalizacja deszczowa

sieć ciepłota

projektowany


studnia wodna




PRZ	NAZW	OBIE	TY	OPR	PRO
	BRANZA				

zakres oddziaływania

PREZYDENT MIASTA EŁKU
19-300 Ełk
ul. Marszałka J. Piłsudskiego 4
MK-D.7230.2.18.2020.EN

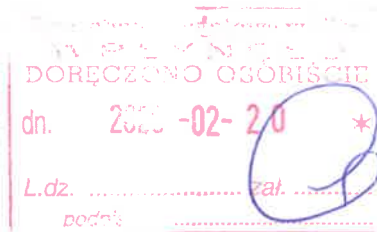

Ełk, 19 lutego 2020 r.

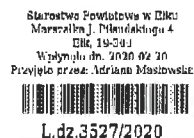

DECYZJA

Na podstawie art. 39 ust. 3, 3a, 4, 5 oraz art. 43 ustawy z dnia 21 marca 1985 r. o drogach publicznych (tekst jedn.: Dz. U. z 2018 r. poz. 2068 z późn. zm.) oraz art. 104 i art. 107 ustawy z dnia 14 czerwca 1960 r. - Kodeks postępowania administracyjnego (tekst jedn.: Dz.U. z 2018 r. poz. 2096 z późn. zm.) po rozpatrzeniu wniosku złożonego przez **Powiat Ełcki z siedzibą przy ul. Marsz. J. Piłsudskiego 4, 19-300 Ełk** w sprawie wydania zezwolenia na **lokalizację urządzeń: wodociągu Ø 150 żeliwo + Ø 63 PE, kanalizacji sanitarnej Ø 200 PVC oraz kanalizacji deszczowej Ø 250 PVC** - w pasie drogowym drogi gminnej Nr **204095N** ul. Matejki (dz. 3-3210) w Ełku.

Prezydent Miasta Ełku

zezwała na **lokalizację: wodociągu Ø 150 żeliwo + Ø 63 PE, kanalizacji sanitarnej Ø 200 PVC oraz kanalizacji deszczowej Ø 250 PVC** - w pasie drogowym drogi gminnej Nr **204095N** ul. Matejki (dz. 3-3210) w Ełku z zachowaniem poniższych warunków:

1. lokalizacja sieci – zgodnie z wnioskiem inwestora załącznik do decyzji,
2. głębokość posadowienia sieci – zgodnie z normami
3. **wodociąg** – wykonać przyciskiem lub przewiertem sterowanym pod konstrukcją jezdni, wjazdu i parkingów na głębokości min 1,40 m; na całej długości zastosować rury osłonowe, chodnik na całej szerokości do ponownego przełożenia (zakres na mapie odcinek A-B i C-D), uszkodzone elementy wymienić na nowe zastosować podsypkę cementowo – piaskową 1:4 gr. 5 cm. Wjazd pomiędzy budynkami Matejki 2 a 4 wykonać przeciskiem lub przewiertem sterowanym pod konstrukcją jezdni na głębokości min. 1,4 m w miejscu połączenia do sieci głównej należy przyjąć odtworzenie konstrukcji drogi: podbudowa z betonu asfaltowego gr 12 cm i warstwa ścieralna z betonu asfaltowego - 4 cm,
4. **przyłącze kanalizacji sanitarnej** – wykonać metodą bezwykopową, bezpośrednio do istniejącej studni, w przypadku wykonania rozkopu należy przyjąć odtworzenie konstrukcji drogi: podbudowa pomocnicza z kruszywa łamanego – 20 cm + podbudowa zasadnicza z betonu asfaltowego – 12 cm + warstwa wiążąca z betonu asfaltowego – 5 cm + warstwa ścieralna z betonu asfaltowego – 4 cm, w zakresie warstwa wiążąca i ścieralna na całej szerokości jezdni po 2,0 od osi wbudowanego przyłącza, pozostałe odtworzenie w miejscu wykopu,
5. **przyłącze kanalizacji deszczowej** – wykonać przeciskiem lub przewiertem pod konstrukcją jezdni na głębokości min. 1,40 m; zastosować materiał PCV lite klasy SN12 posiadające nadruki umożliwiające odczyt cech technicznych od strony wew. podczas inspekcji telewizyjnej; zamontowany właz żeliwny na być: klasy D 400, wentylowany, z wkładką tłumiącą, pokrywa włazu montowana na zawiasie, wbudowany krąg denny powinien posiadać fabrycznie wykonane otwory techniczne; w przypadku wykonania rozkopu należy przyjąć odtworzenie konstrukcji drogi: podbudowa pomocnicza z kruszywa łamanego – 20 cm + podbudowa zasadnicza z betonu asfaltowego – 12 cm + warstwa wiążąca z betonu asfaltowego – 5 cm + warstwa ścieralna z betonu asfaltowego – 4 cm, w zakresie warstwa wiążąca i ścieralna na całej szerokości jezdni po 2,0 od osi wbudowanego przyłącza, pozostałe odtworzenie w miejscu wykopu,
6. w zieleńcach zastosować humus min. 10 cm i obsiać trawą

7. przed rozpoczęciem prac budowlanych, inwestor zobowiązany jest do:
- a) uzyskania w trybie i na zasadach określonych przepisami ustawy z dnia 7 lipca 1994 r. Prawo budowlane (tekst jedn.: Dz.U. z 2019 r. poz. 1186 z późn. zm.) pozwolenia na budowę; zgłoszenia budowy lub wykonywania robót budowlanych,
 - b) **uzyskania od zarządcy drogi zezwolenia na prowadzenie robót w pasie drogowym oraz zezwolenia na umieszczenie w pasie drogowym wnioskowanej infrastruktury technicznej, które zostaną wydane w drodze decyzji administracyjnych zgodnie z art. 40 ustawy z dnia 21 marca 1985 r. o drogach publicznych (tekst jedn.: Dz. U. z 2018 r. poz. 2068 z późn. zm.),**
8. opracowania sposób zabezpieczenia robót czas budowy przyłączy
9. za umieszczenie w pasie drogowym **ulicy Matejki** zostanie naliczona opłata zgodnie z uchwałą Rady Miasta Ełku Nr XIV.135.2019 z dnia 18 grudnia 2019 r. w sprawie ustalenia wysokości stawek opłat za zajęcie pasa drogowego opublikowanej w Dz. Urz. Woj. Warmińsko – Mazurskiego z 2020 r., poz. 211 w sprawie ustalenia wysokości stawek opłat za zajęcie pasa drogowego (Dz. Urz. Woj. Warmińsko – Mazurskiego z 2020 r., poz. 211).
10. **Kolizja przyłącza z innymi obiektami infrastruktury technicznej; inwestor na swój koszt dokona przełożenia lub zabezpieczenia tych urządzeń lub obiektów.**
11. Niniejsza decyzja jest ważna przez okres 2 lat od daty jej wydania i traci swą ważność w przypadku niedotrzymania powyższych warunków oraz jeżeli w tym, okresie urzędzenia objęte niniejszą decyzją nie zostaną wybudowane.

UZASADNIENIE

Jednocześnie informuję, iż wejście na teren ww. ulicy stanowiącej własność Gminy Miasta Ełk celem umieszczenia ww. urządzeń lub wykonywania innych prac nie może być wydane, gdyż zgodnie z obowiązującymi przepisami (ustawa z dnia 21 marca 1985 r. o drogach publicznych / tekst jedn.: Dz. U. z 2018 r. poz. 2068 z późn. zm.) w przypadku gdy usytuowanie obiektu budowlanego jest objęte obowiązkiem uzyskania pozwolenia na budowę lub zgłoszenia wymagane jest uzgodnienie lokalizacji urządzeń w pasie drogowym drogi gminnej w formie decyzji administracyjnej wydanej przez zarządcę drogi, które to uzgodnienie jest wystarczającą formą załatwienia sprawy jak też w/w ustawa stwierdza wyraźnie „za zajęcie pasa drogowego pobiera się opłatę”.

POUCZENIE

Od niniejszej decyzji służy prawo wniesienia odwołania do Samorządowego Kolegium Odwoławczego w Olsztynie za pośrednictwem Prezydenta Miasta Ełku w terminie 14 dni od dnia jej doręczenia.

W trakcie biegu terminu do wniesienia odwołania strona może zrzec się prawa do wniesienia odwołania wobec organu administracji publicznej, który wydał decyzję. Z dniem doręczenia organowi administracji publicznej oświadczenia o zrzeczeniu się prawa do wniesienia odwołania przez ostatnią ze stron postępowania, decyzja staje się ostateczna i prawomocna. Skutkiem zrzeczenia się odwołania jest niemożność zaskarżenia decyzji do organu odwoławczego i wniesienia skargi do sądu administracyjnego.

Wydanie niniejszej decyzji nie podlega opłacie skarbowej na podstawie art. 3 ustawy z dnia 16 listopada 2006 r. o opłacie skarbowej (tekst jednolity: Dz. U. 2018, poz. 1044 z późn. zm).

Z up. PREZYDENTA

Cezary Winkler
Naczelnik Wydziału Mienia Komunalnego


Otrzymują :

- 1. Wnioskodawca
- 2. a/a

Opracowała: Edyta Nagolska: tel. /087/ 732-61-51, e-mail: e.nagolska@um.elk.pl

Załącznik do decyzji
znak: MK-D-230.9.18.2020.EN
z dnia: 19 lutego 2020r.

Edyta Nagolska

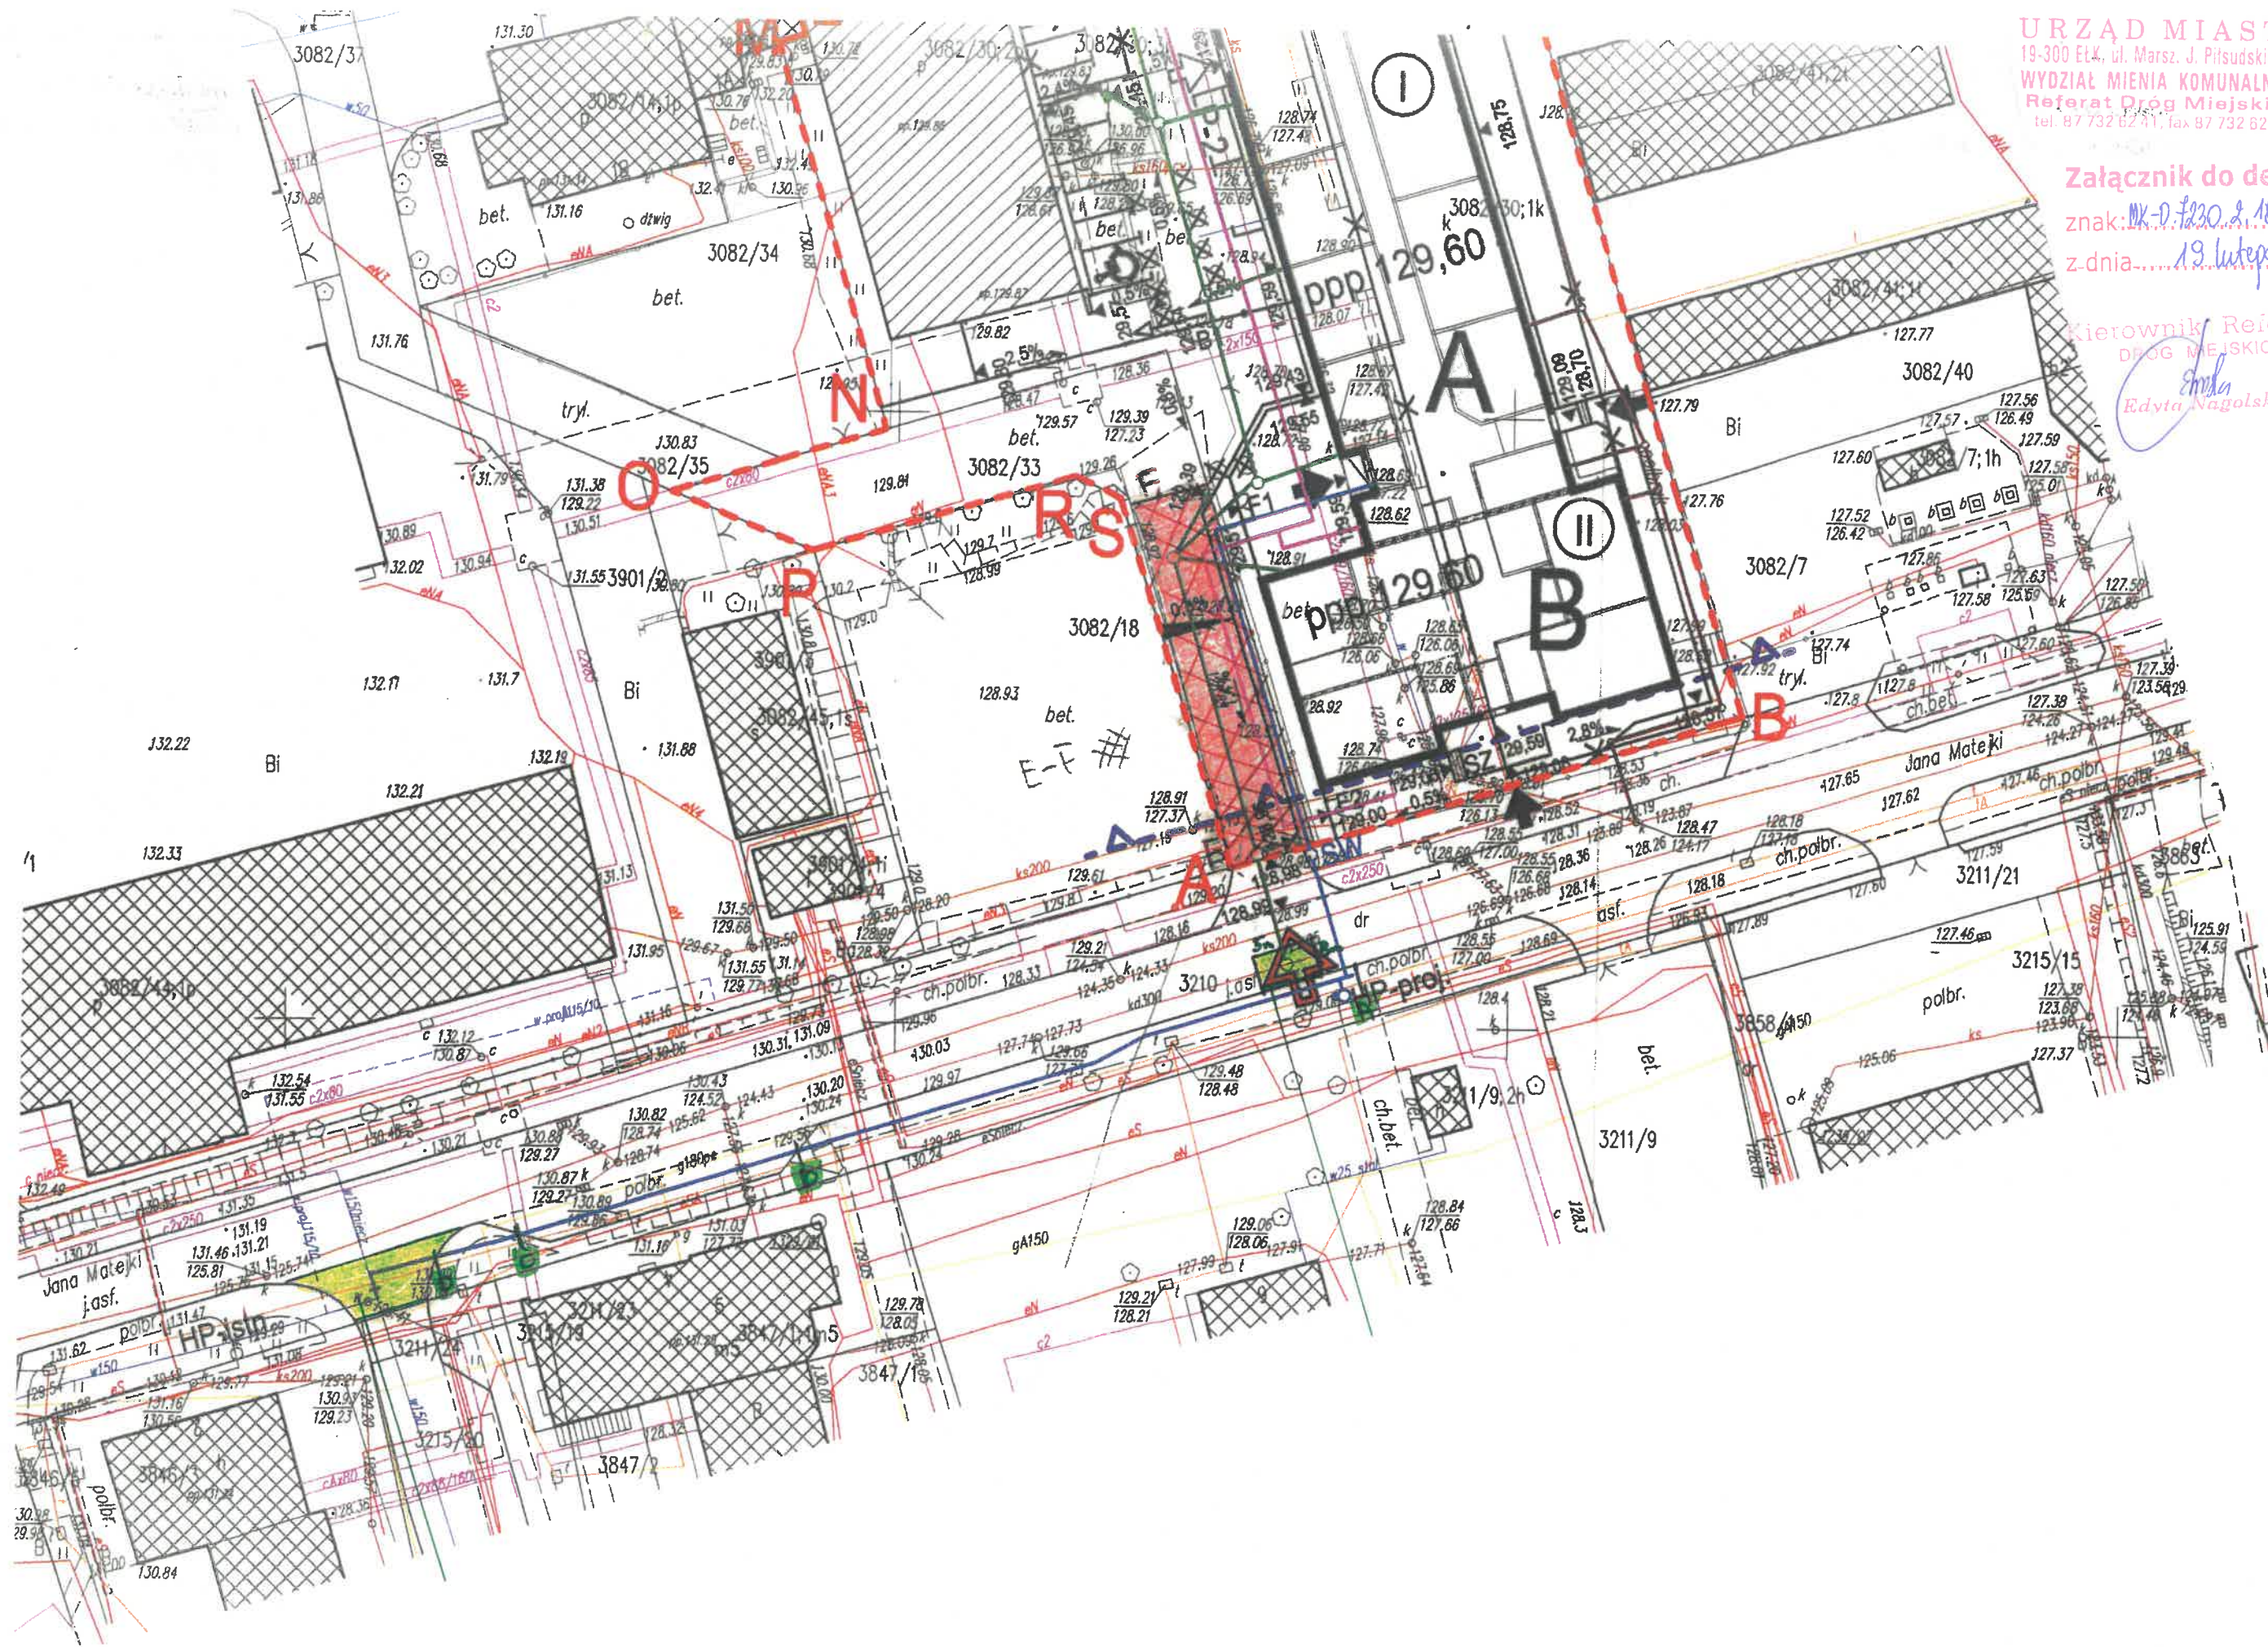

GMINA MIASTO ELK

19-300 ELK

ul. Marsz. J. Piłsudskiego 4

REGON 790611075 NIP 848-182-54-38


MK-K.7021.12.6.2020.MW

Uzgodnienie numer 6/2020

Starostwo Powiatowe w Elku
Marszałek J. Piłsudskiego 4
Elk, 19-300
Wypłynęło dn. 2020-02-20
Przejęło przez: Adriana Masłowskiego



L.dz.3525/2020

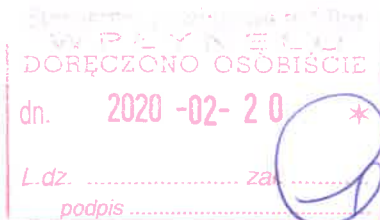

Elk, dnia 20.02.2020 r.

Powiat Elcki

ul. Marszałka J. Piłsudskiego 4

19-300 Elk

W odpowiedzi na wniosek z datą wpływu 17.02.2020 roku uprzejmie informuję, iż Gmina Miasto Elk uzgadnia lokalizację przyłączy: wodociągu, sieci ciepłej, kanalizacji deszczowej przy ul. Matejki w Elku na działce komunalnej o numerze 3082/33 zgodnie z zatwierdzoną mapą (zał. nr 1) z zachowaniem poniższych warunków:

- przed rozpoczęciem prac budowlanych oznakować obszar prac zgodnie z zasadami BHP, zabezpieczyć. Roboty należy prowadzić zgodnie z warunkami technicznymi wykonania i odbioru robót instalacyjno – montażowych,
- w przypadkach wymaganych prawem stosować art.43 prawa budowlanego
- realizacja projektowanych przyłączy nie może spowodować uszkodzeń istniejącej infrastruktury technicznej w przypadku zaistnienia szkody Inwestor zobowiązuje się do naprawy we własnym zakresie i na własną odpowiedzialność,
- głębokość posadowienia przyłączy powinna być zgodna z obowiązującymi normami,
- na odcinku od E – F zastosować nową nawierzchnia bitumiczną lub kostkę z polbruku z zastosowaniem podsypki cementowo piaskowej 1:4 gr. 5 cm.

Niniejsze uzgodnienie wygasa po okresie jednego roku od daty wydania.

Przed planowanym wejściem na przedmiotowy teren należy złożyć w formie pisemnej wniosek z zamiarem prowadzenia robót (załącznik nr 2). Podpisać w tut. Urzędzie protokół przekazania oraz protokół zwrotu nieruchomości w terminie nie później niż 1 tydzień przed dokonaniem tych czynności.

Zgodnie z § 4 Zarządzenia Nr 464/2015 Prezydenta Miasta Elku z dnia 28 grudnia 2015 r w sprawie zasad i trybu udostępniania nieruchomości stanowiących własność Gminy Miasta Elk na potrzeby infrastruktury technicznej za udostępnianie nieruchomości komunalnych - nie pobiera się opłat lokalizacyjnych i rocznych w przypadku gdy realizacja inwestycji jest na rzecz Gminy Miasto Elk.

Z up. PREZYDENTA

Cezary Wankler
NACZELNIK WYDZIAŁU
MIENIA KOMUNALNEGO

W załączeniu:

- 1) zatwierdzona mapa z przebiegiem przyłącza
- 2) druk wniosku

Sprawę prowadzi: Michał Wawreniuk, m.wawreniuk@um.elk.pl., tel. 87-73-26-105

