



# ORIENTACJA

SKALA 1:10 000

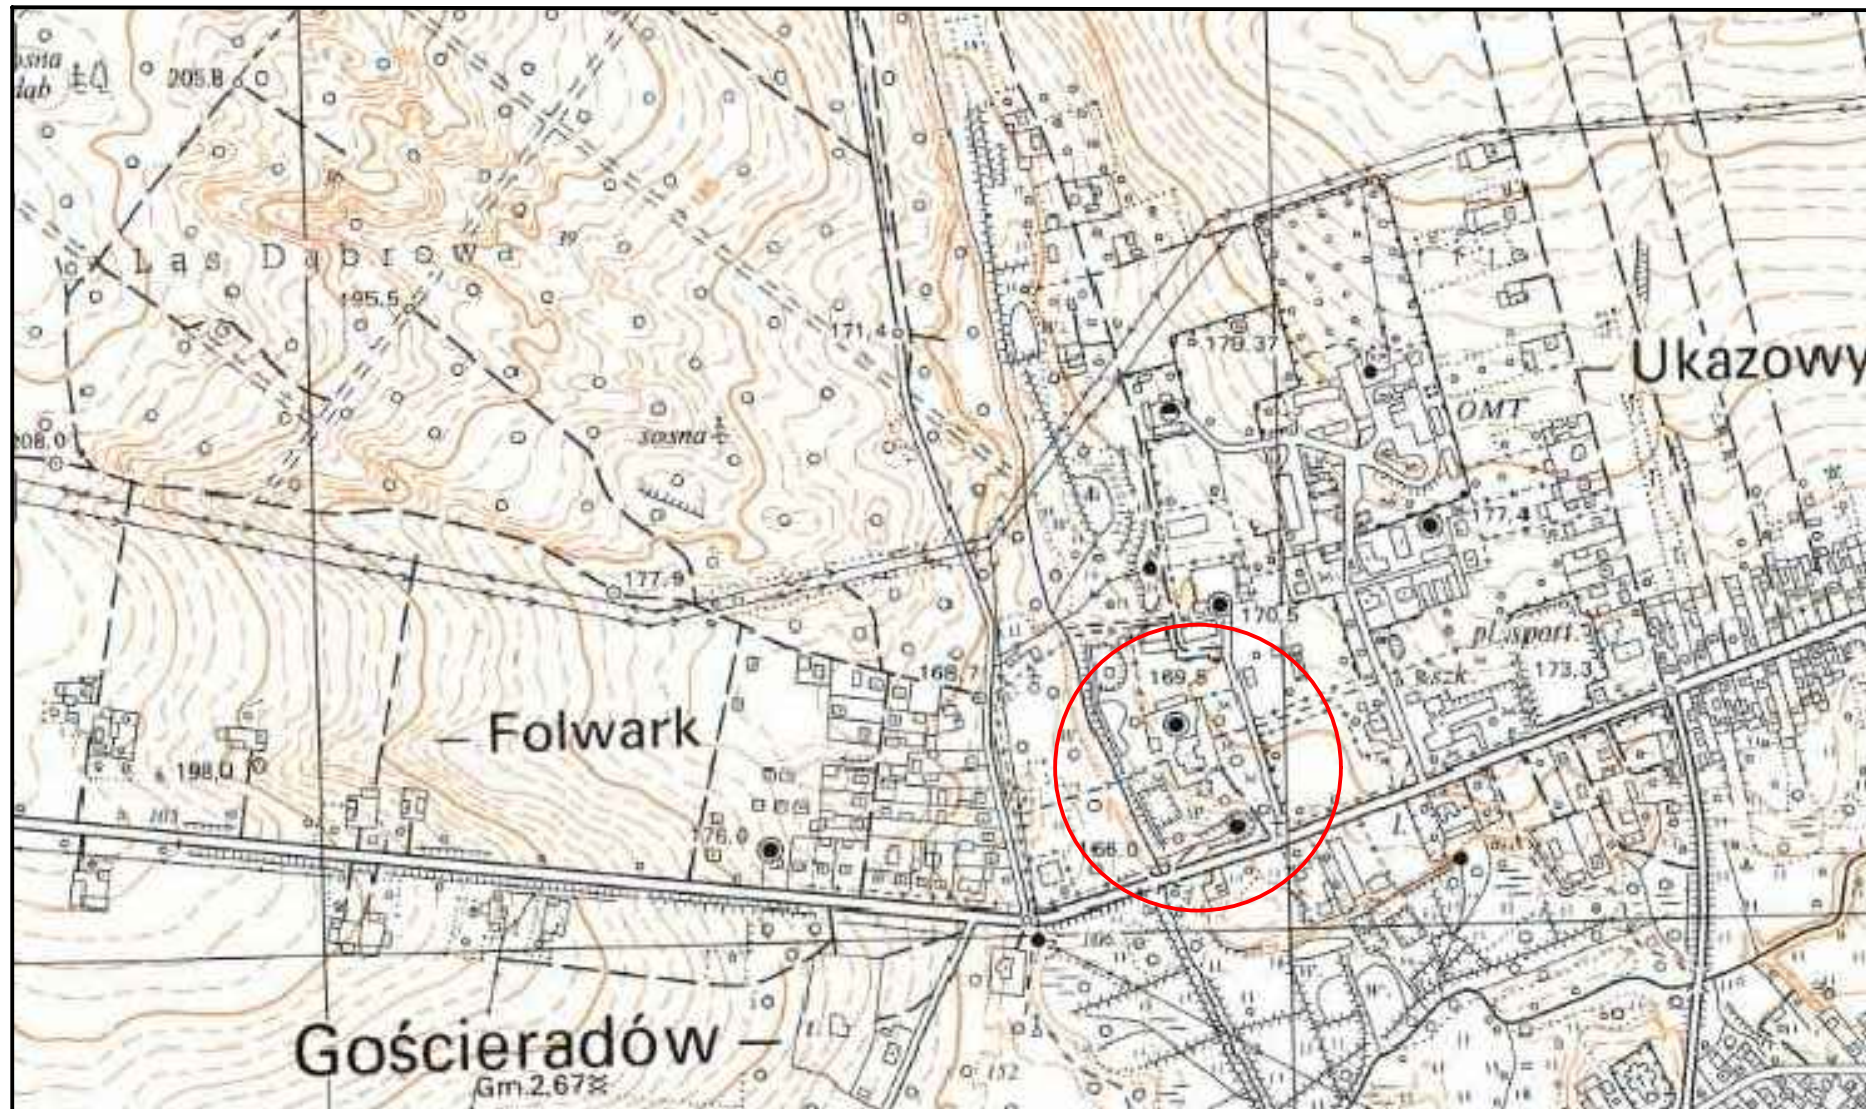

## LEGENDA :

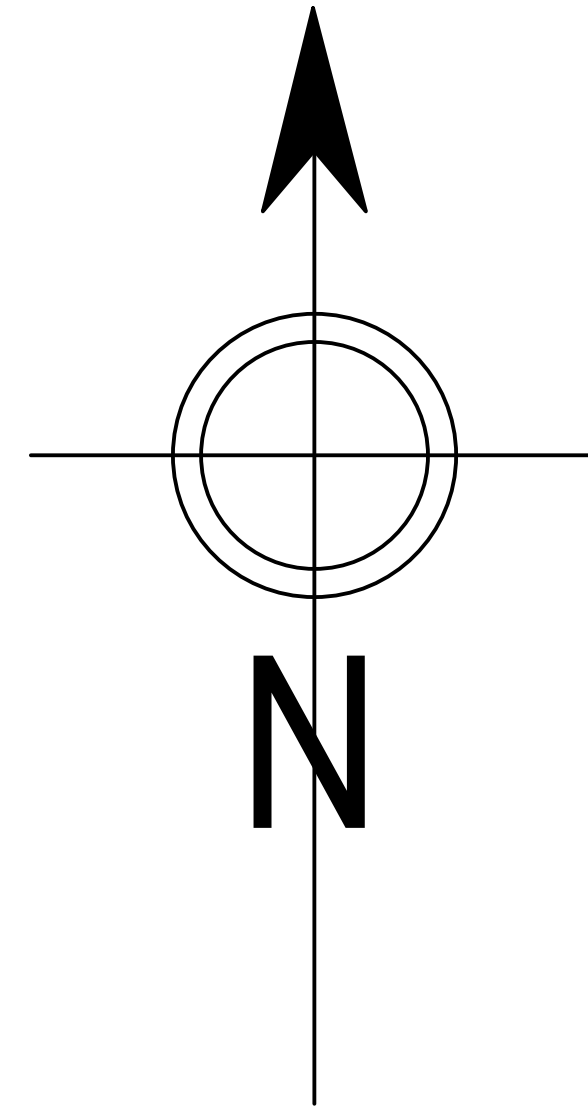

OBSZAR OBJĘTY OPRACOWANIEM

INWESTYCJA : <b>Utwardzenie działki o nr ew. 286\2 w miejscowości Gościeradów Folwark</b>				
INWESTOR :  <b>Gmina Gościeradów Gościeradów Ukazowy 61 23-275 Gościeradów</b>				
ZESPÓŁ AUTORSKI				
funkcja	nazwisko	nr upr. i specjalność	data	podpis
projektant	mgr inż. Patrycja Sokal - Ludwich	LUB/0010/PWBD/17 drogowa	2018.04	
STADIUM OPRACOWANIA: <b>DOKUMENTACJA TECHNICZNA DO ZGŁOSZENIA ROBÓT BUDOWLANYCH</b>				
BRANŻA: <b>BRANŻA DROGOWA</b>				
TYTUŁ RYSUNKU: <i>Plan orientacyjny</i>			NR RYS.: 1.	
MIEJSCOWOŚĆ, DATA: <i>Gościeradów, kwiecień 2018</i>			SKALA: 1:10 000	REWIZJA: