



ORIENTACJA

SKALA 1:10 000

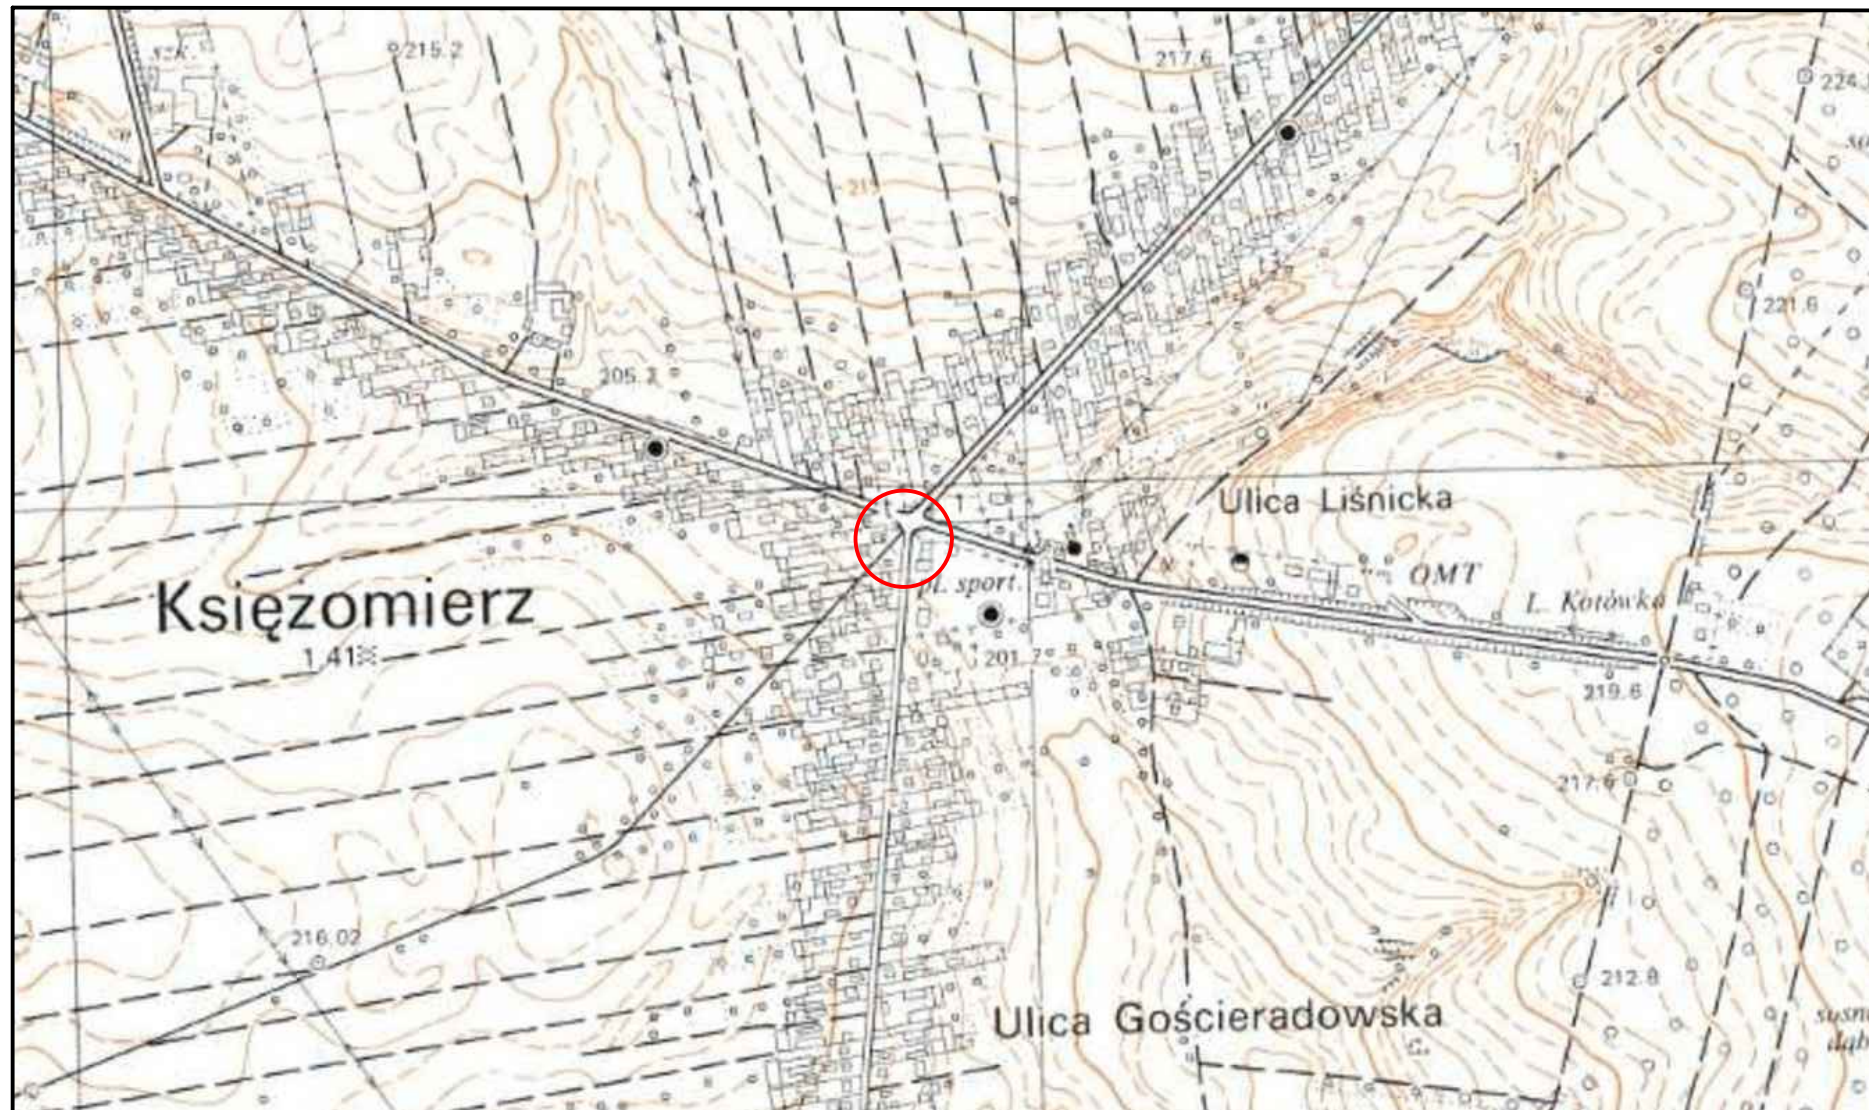

LEGENDA :

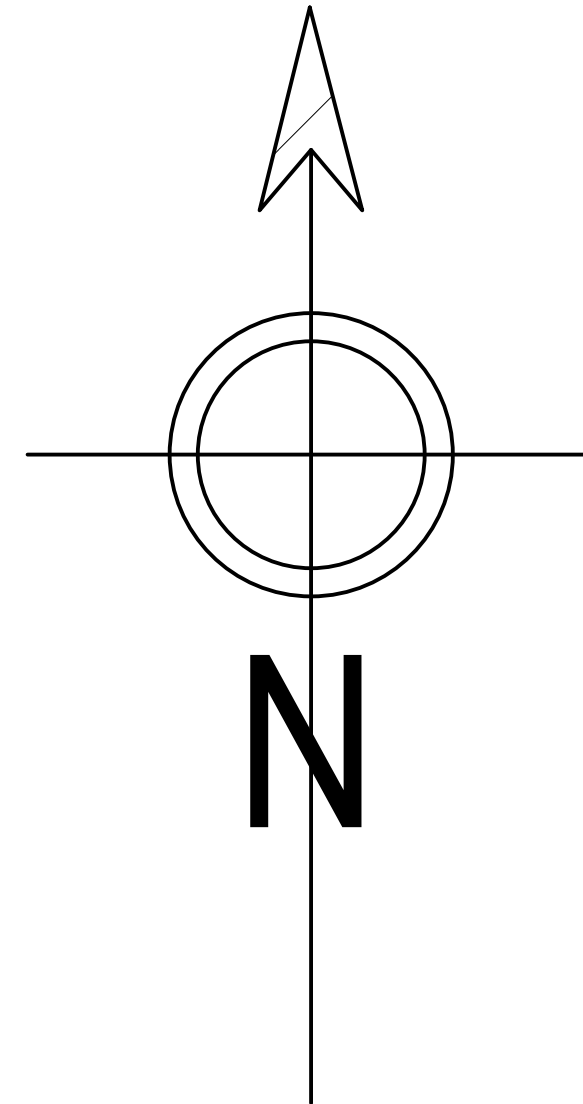

OBSZAR OBJĘTY OPRACOWANIEM

INWESTYCJA: Utwardzenie działki 184 oraz części działek o nr ew. 185, 234, 30 w miejscowości Książomierz Gościeradowska			
INWESTOR:  Gmina Gościeradów Gościeradów Ukazowy 61 23-275 Gościeradów			
ZESPÓŁ AUTORSKI			
funkcja	nazwisko i nr upr.	data	podpis
projektant	mgr inż. Patrycja Sokal upr.LUB/0010/PWBD/17	2018.03	
STADIUM OPRACOWANIA: DOKUMENTACJA TECHNICZNA DO ZGŁOSZENIA ROBÓT BUDOWLANYCH			
BRANŻA: BRANŻA DROGOWA			
TYTUŁ RYSUNKU: Plan orientacyjny			NR RYS.: 1.
MIEJSCOWOŚĆ, DATA: Gościeradów, czerwiec 2018			SKALA: 1:10 000 REWIZJA: