
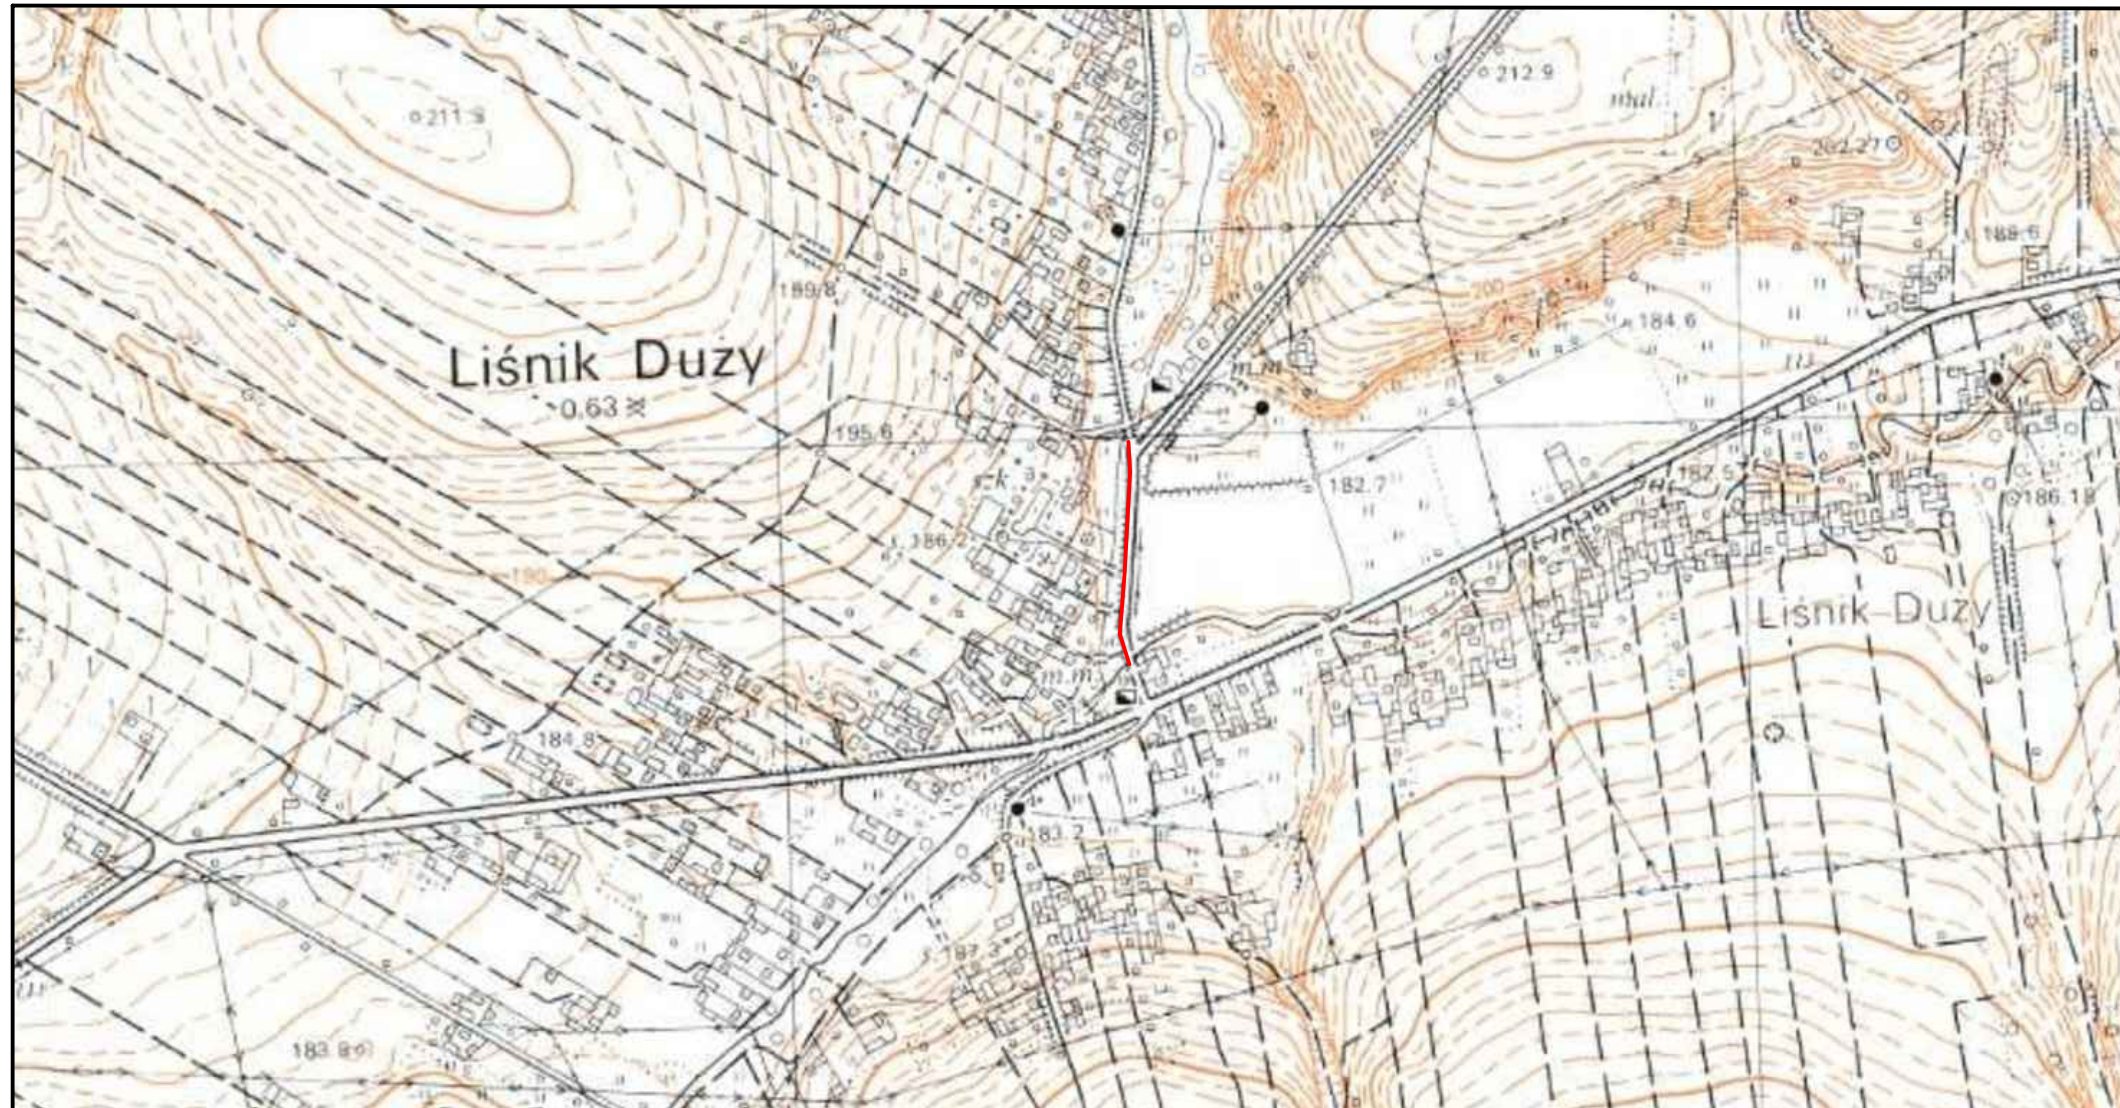


ORIENTACJA

SKALA 1:10 000

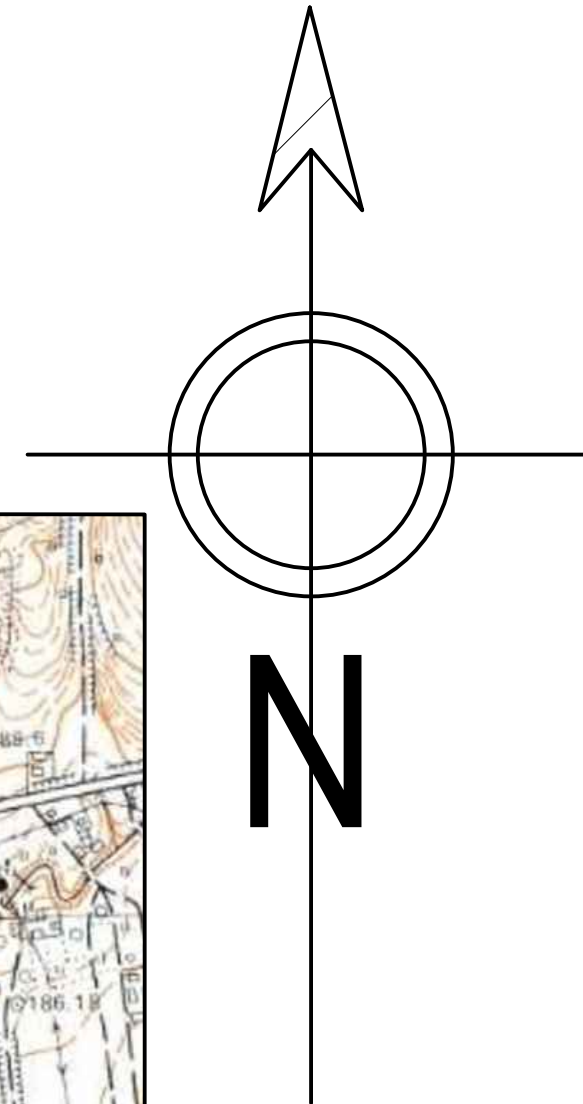

LEGENDA :

 ODCINEK OBJĘTY OPRACOWANIEM

INWESTYCJA :

**Przebudowa chodnika w miejscowości
Liśnik Duży, gm. Goscieradów**

INWESTOR :



Gmina Goscieradów
Goscieradów Ukazowy 61
23-275 Goscieradów

ZESPÓŁ AUTORSKI

funkcja	nazwisko	nr upr. i specjalność	data	podpis
projektant	mgr inż. Patrycja Sokal - Ludwich	LUB/0010/PWBD/17 drogowa	2018.06	

STADIUM OPRACOWANIA:
**DOKUMENTACJA TECHNICZNA DO ZGŁOSZENIA
ROBÓT BUDOWLANYCH**

BRANŻA:

BRANŻA DROGOWA

TYTUŁ RYSUNKU:

Plan orientacyjny

NR RYS.: 1.
SKALA: 1:10 000

MIEJSCOWOŚĆ, DATA:

Goscieradów, czerwiec 2018

REWIZJA: