
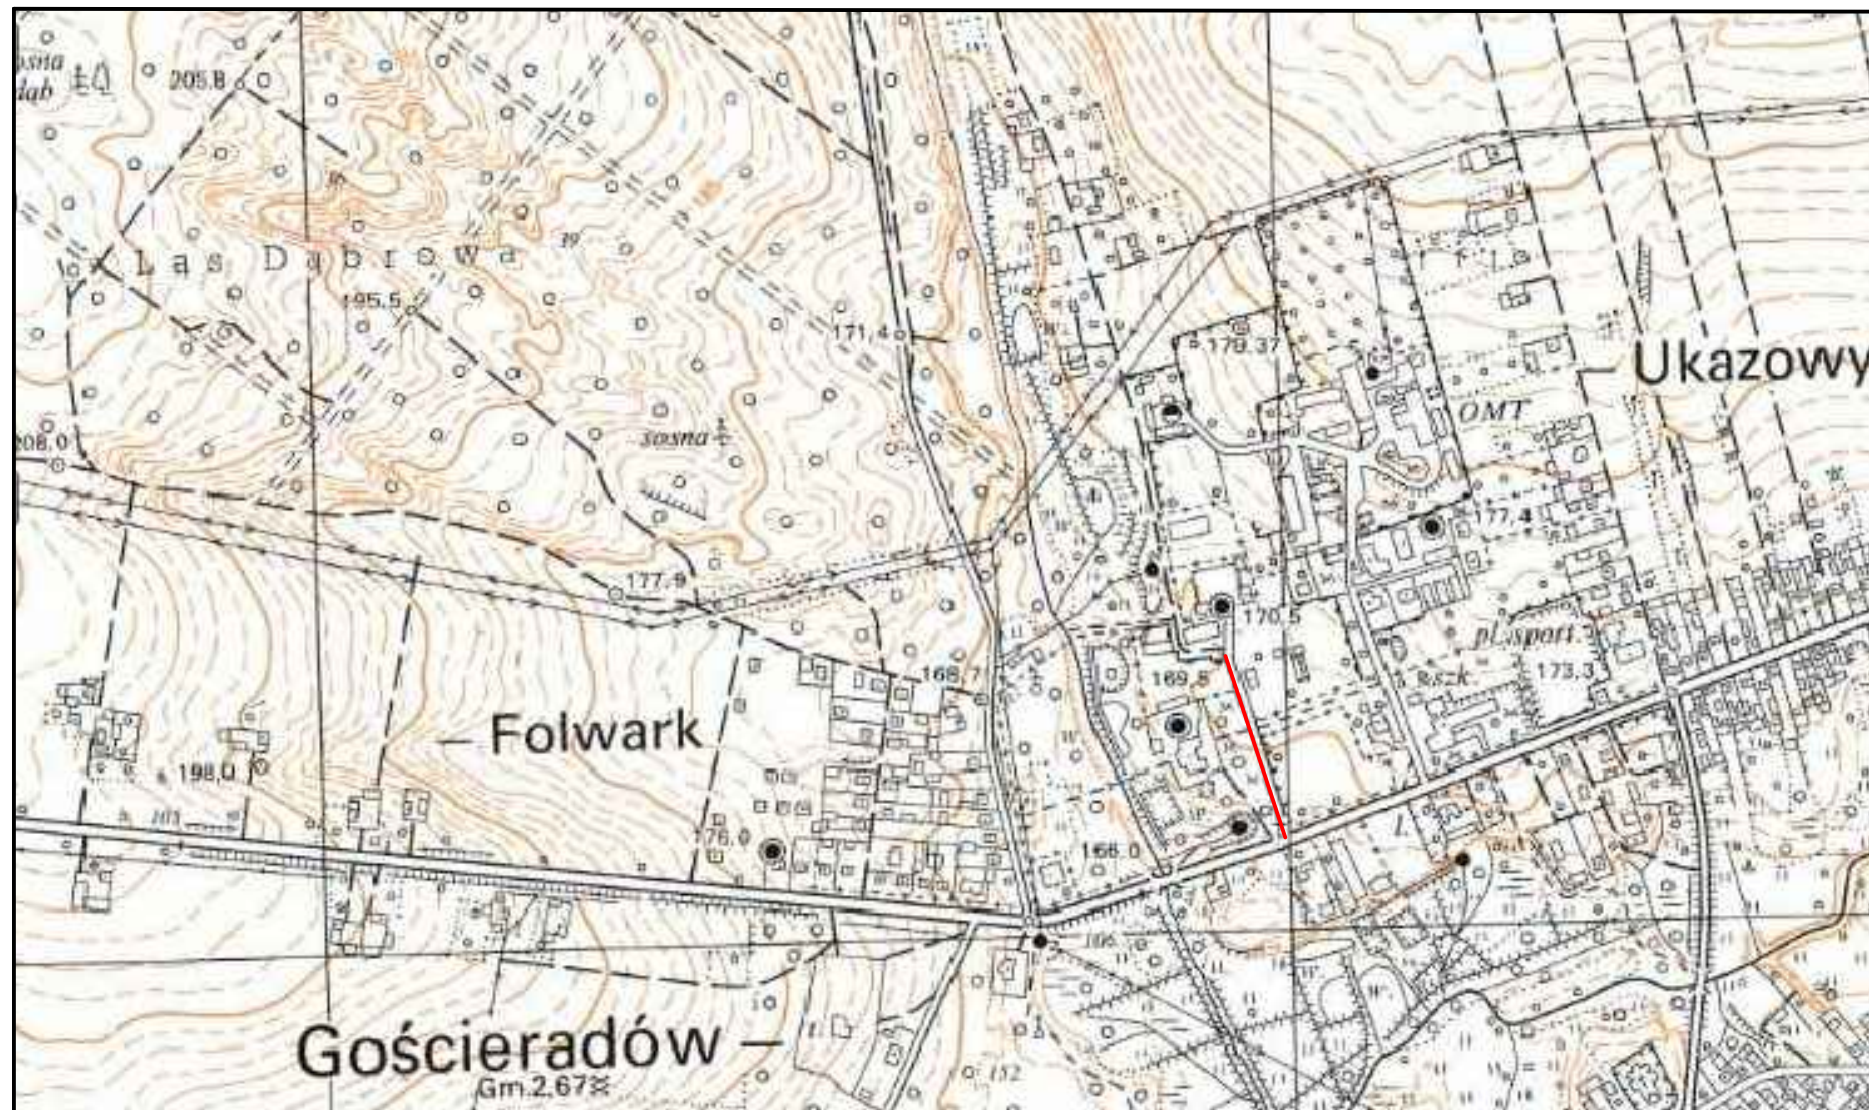



ORIENTACJA

SKALA 1:10 000

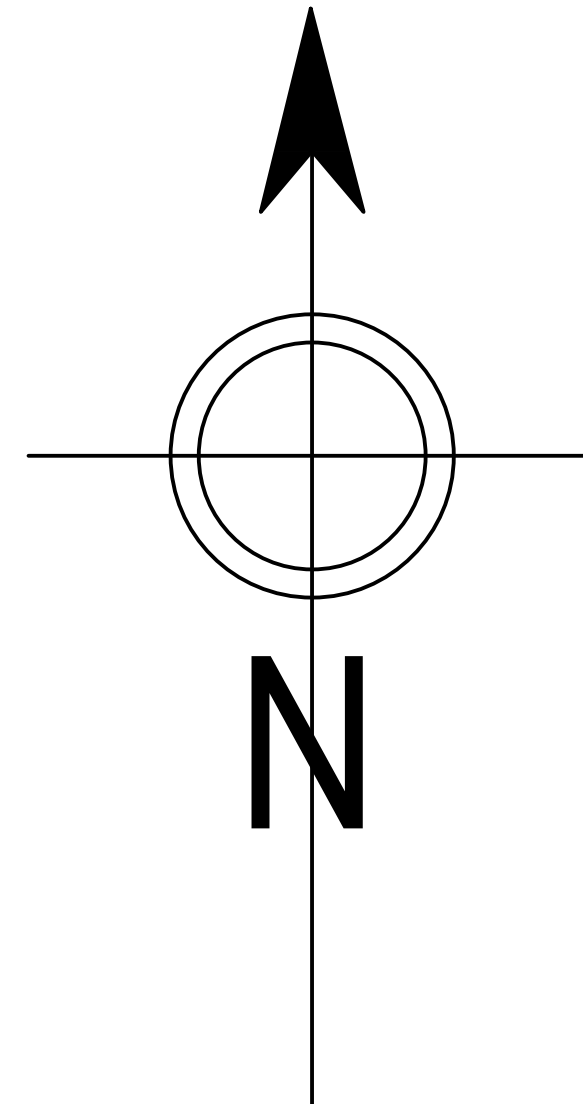

LEGENDA :

 OBSZAR OBJĘTY OPRACOWANIEM

INWESTYCJA : Remont nawierzchni jezdni i chodnika drogi wewnętrznej dojazdowej do osiedla POM w m. Gościeradów Folwark				
INWESTOR :  Gmina Gościeradów Gościeradów Ukazowy 61 23-275 Gościeradów				
ZESPÓŁ AUTORSKI				
funkcja	nazwisko	nr upr. i specjalność	data	podpis
projektant	mgr inż. Patrycja Sokal - Ludwich	LUB/0010/PWBD/17 drogowa	2018.06	
STADIUM OPRACOWANIA: DOKUMENTACJA TECHNICZNA DO ZGŁOSZENIA ROBÓT BUDOWLANYCH				
BRANŻA: BRANŻA DROGOWA				
TYTUŁ RYSUNKU: <i>Plan orientacyjny</i>			NR RYS.: 1.	
MIEJSCOWOŚĆ, DATA: <i>Gościeradów, czerwiec 2018</i>			SKALA: 1:10 000	REWIZJA: